


江南市公共下水道台帳平面図

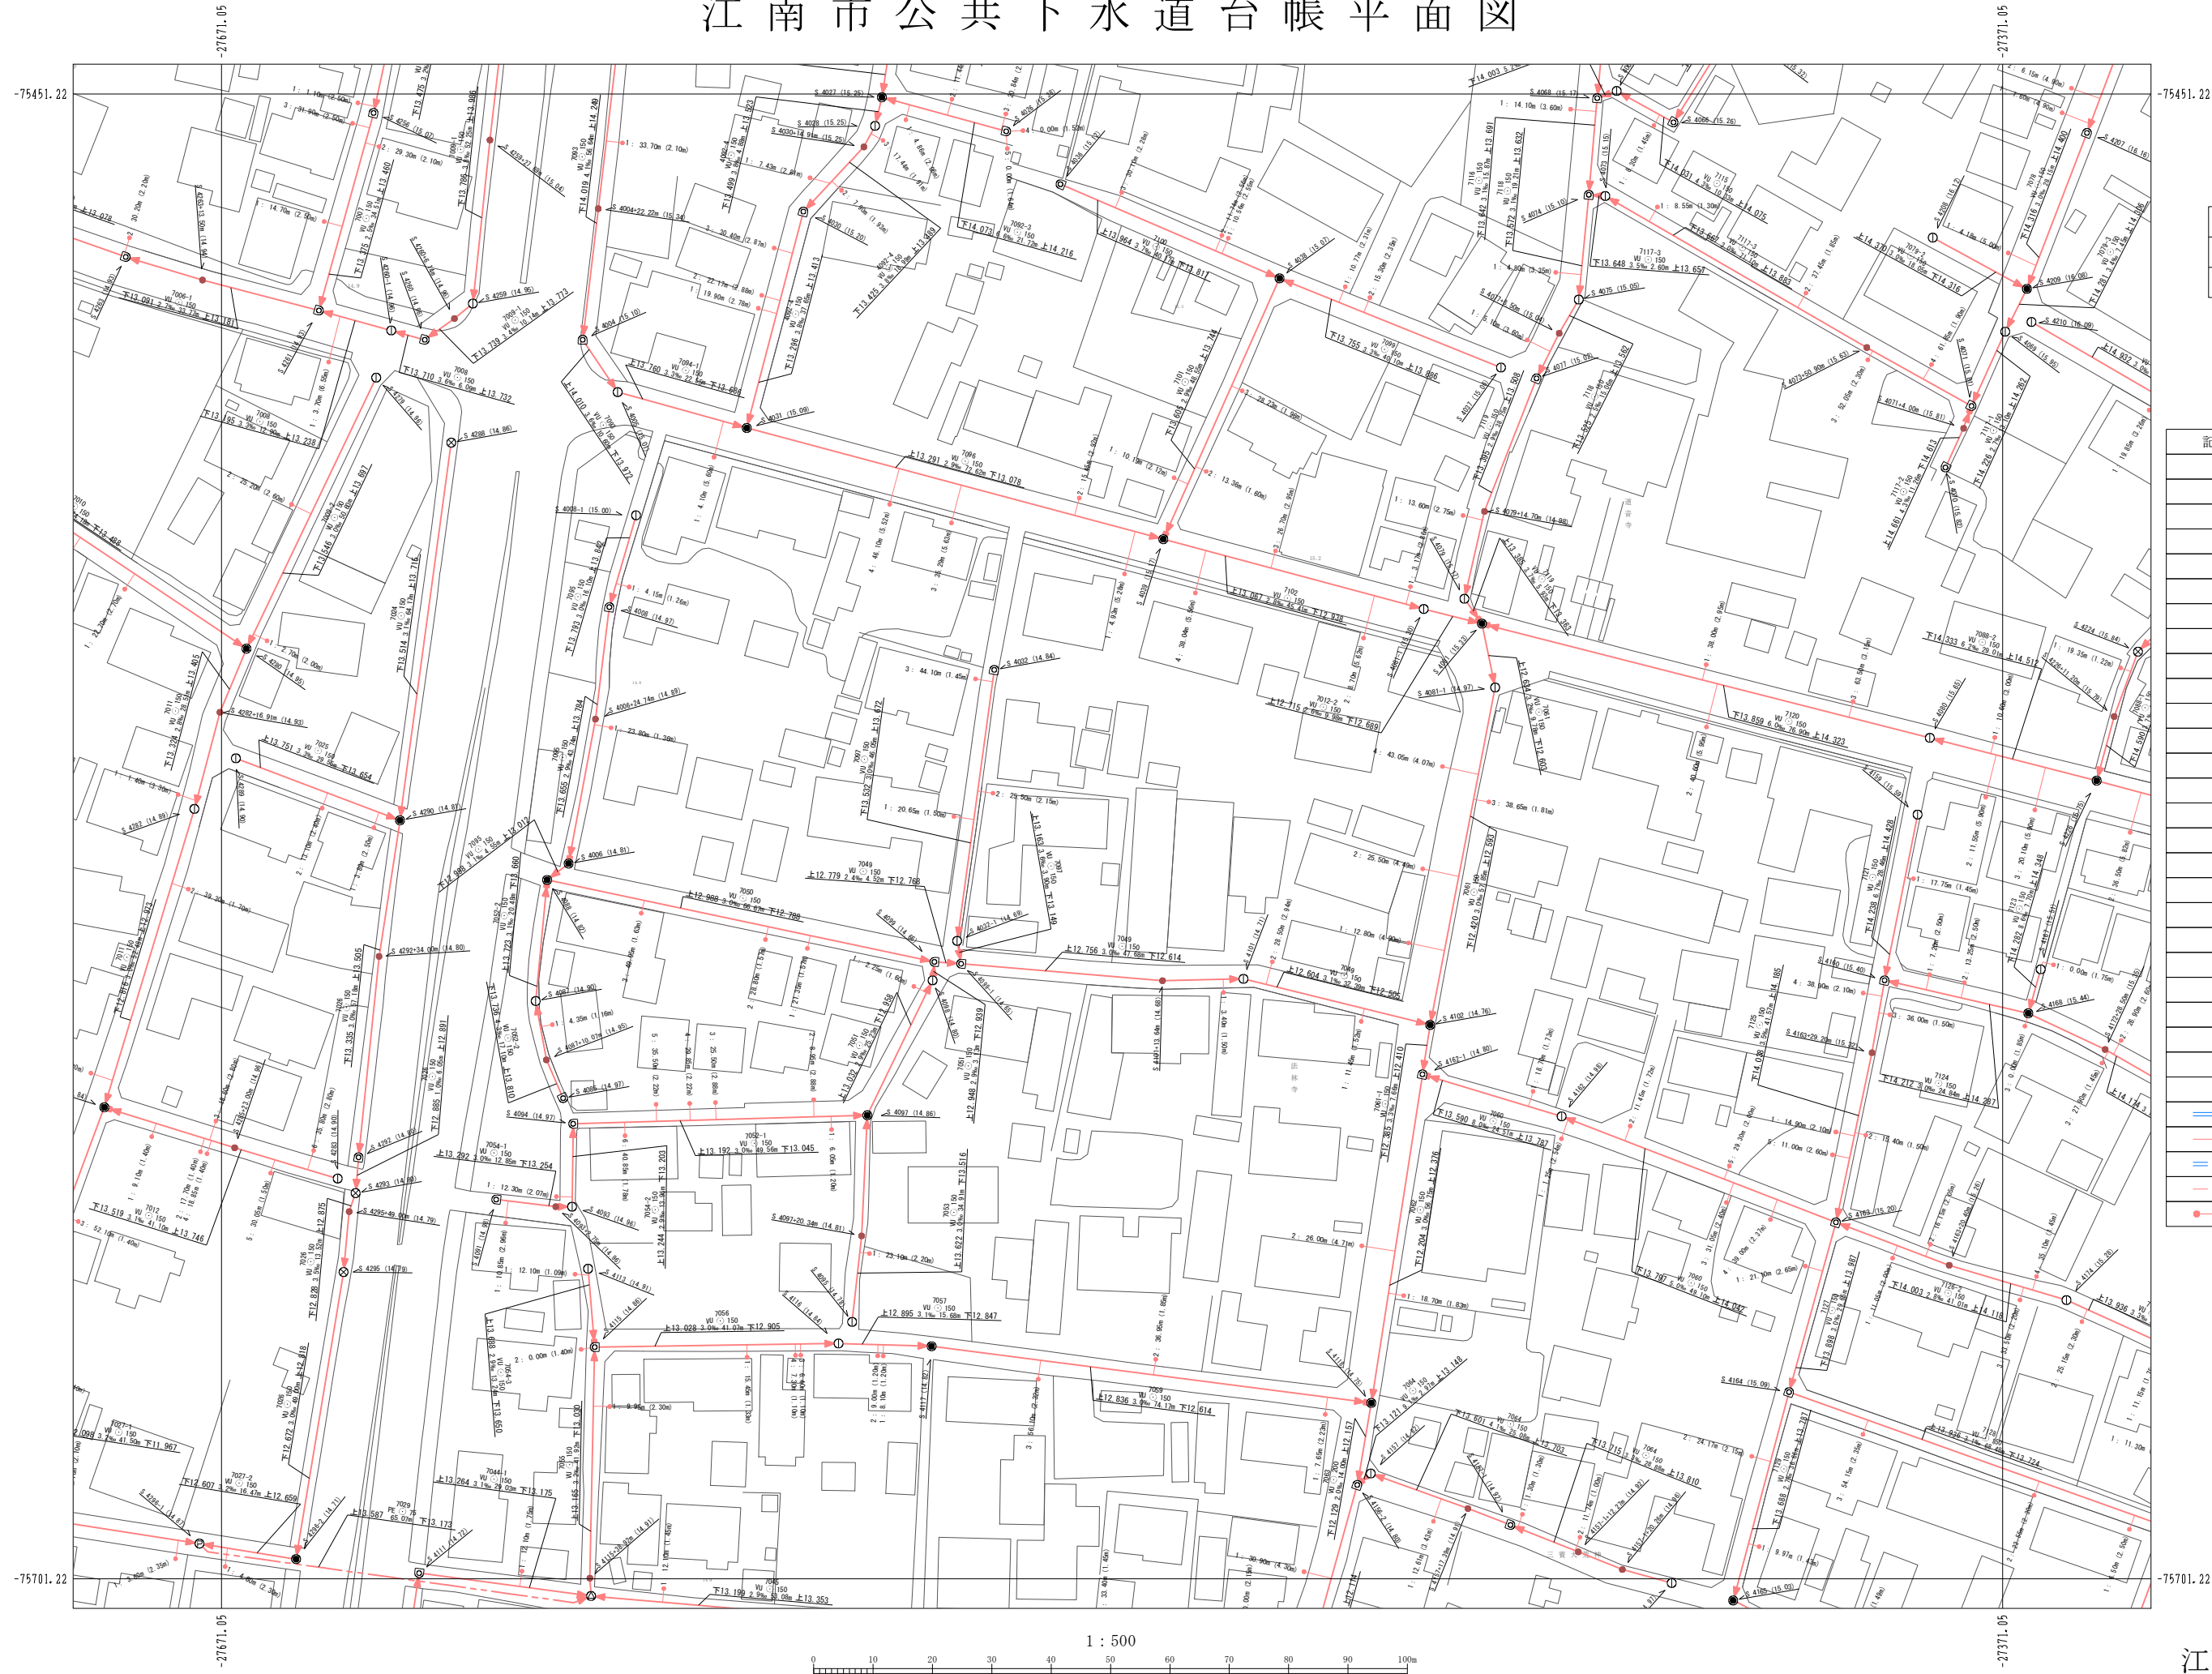

26-10	26-11	26-12
27-10	27-11	27-12
28-10	28-11	28-12

凡 例	
記 号	名 称
	塩化ビニルマンホール
	レジンマンホール
	0号マンホール
	1号マンホール
	2号マンホール
	3号マンホール
	4号マンホール
	5号マンホール
	6号マンホール
	7号マンホール
	特6号マンホール
	正・長方形マンホール
	A1号マンホール
	特殊マンホール
	小型マンホール
	小型マンホール
	曲 管
	脱 取
	比 較 口
	異 径 変 換 点
	管 止 め
	ポン プ 用
	始 理 場
	副 管 付 マンホール
	雨水側(道路側)
	幹 線
	枝 線
	幹 線 圧 送 管
	枝 線 圧 送 管
	取 付 管