


江南市公共下水道台帳平面図

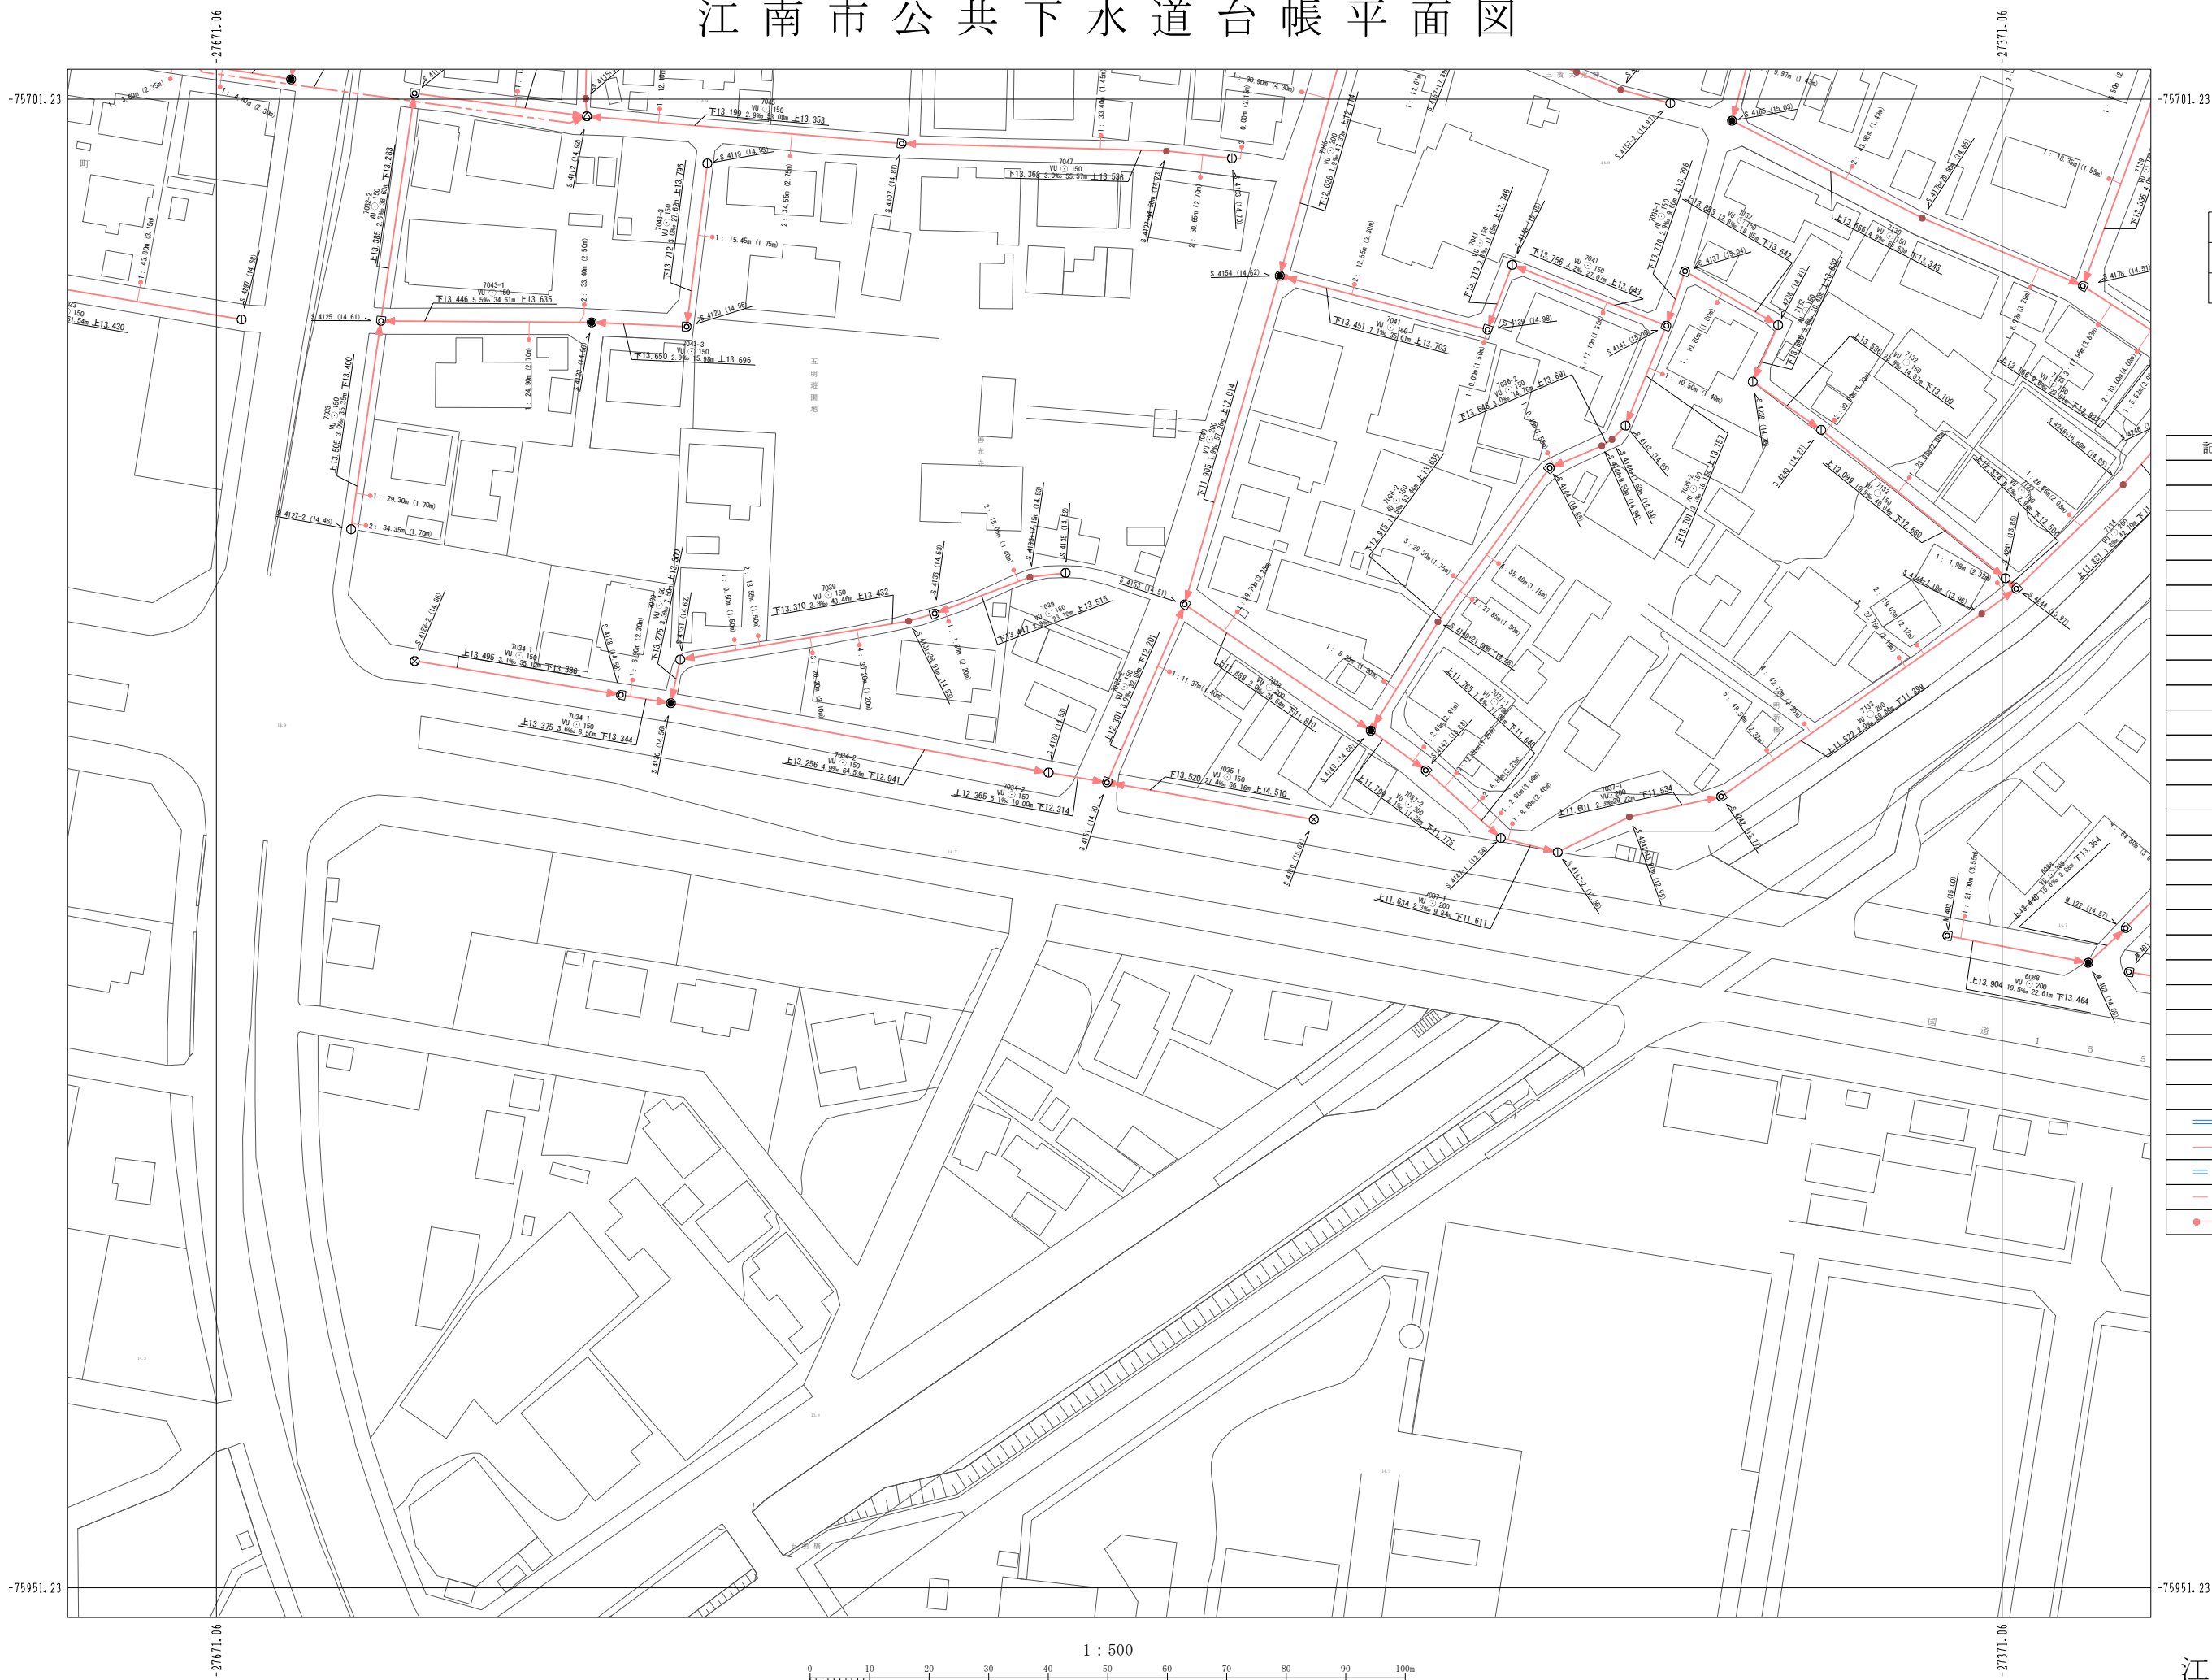

27-10	27-11	27-12
28-10	28-11	28-12
29-10	29-11	29-12

凡 例

記 号	名 称
⊗	塩化ビニルマンホール
⊕	レジンマンホール
●	0号マンホール
○	1号マンホール
○	2号マンホール
⊙	3号マンホール
⊖	4号マンホール
⊠	5号マンホール
□	6号マンホール
△	7号マンホール
■	特6号マンホール
⊡	正・長方形きし用マンホール
⊢	A1号マンホール
⊣	特殊マンホール
⊤	小型マンホール
×	撤去マンホール
●	小 型 ま す
●	曲 管
▼	脱 取 り
▼	吐 き 口
✕	異 性 変 化 点
✕	管 止 め
⊕	ポ ン プ 用
⊕	始 埋 場
⊕	副管付マンホール
□	雨水側(道路側)
→	幹 線
→	枝 線
→	幹線圧送管
→	枝線圧送管
●	取 付 管