


江南市公共下水道台帳平面図

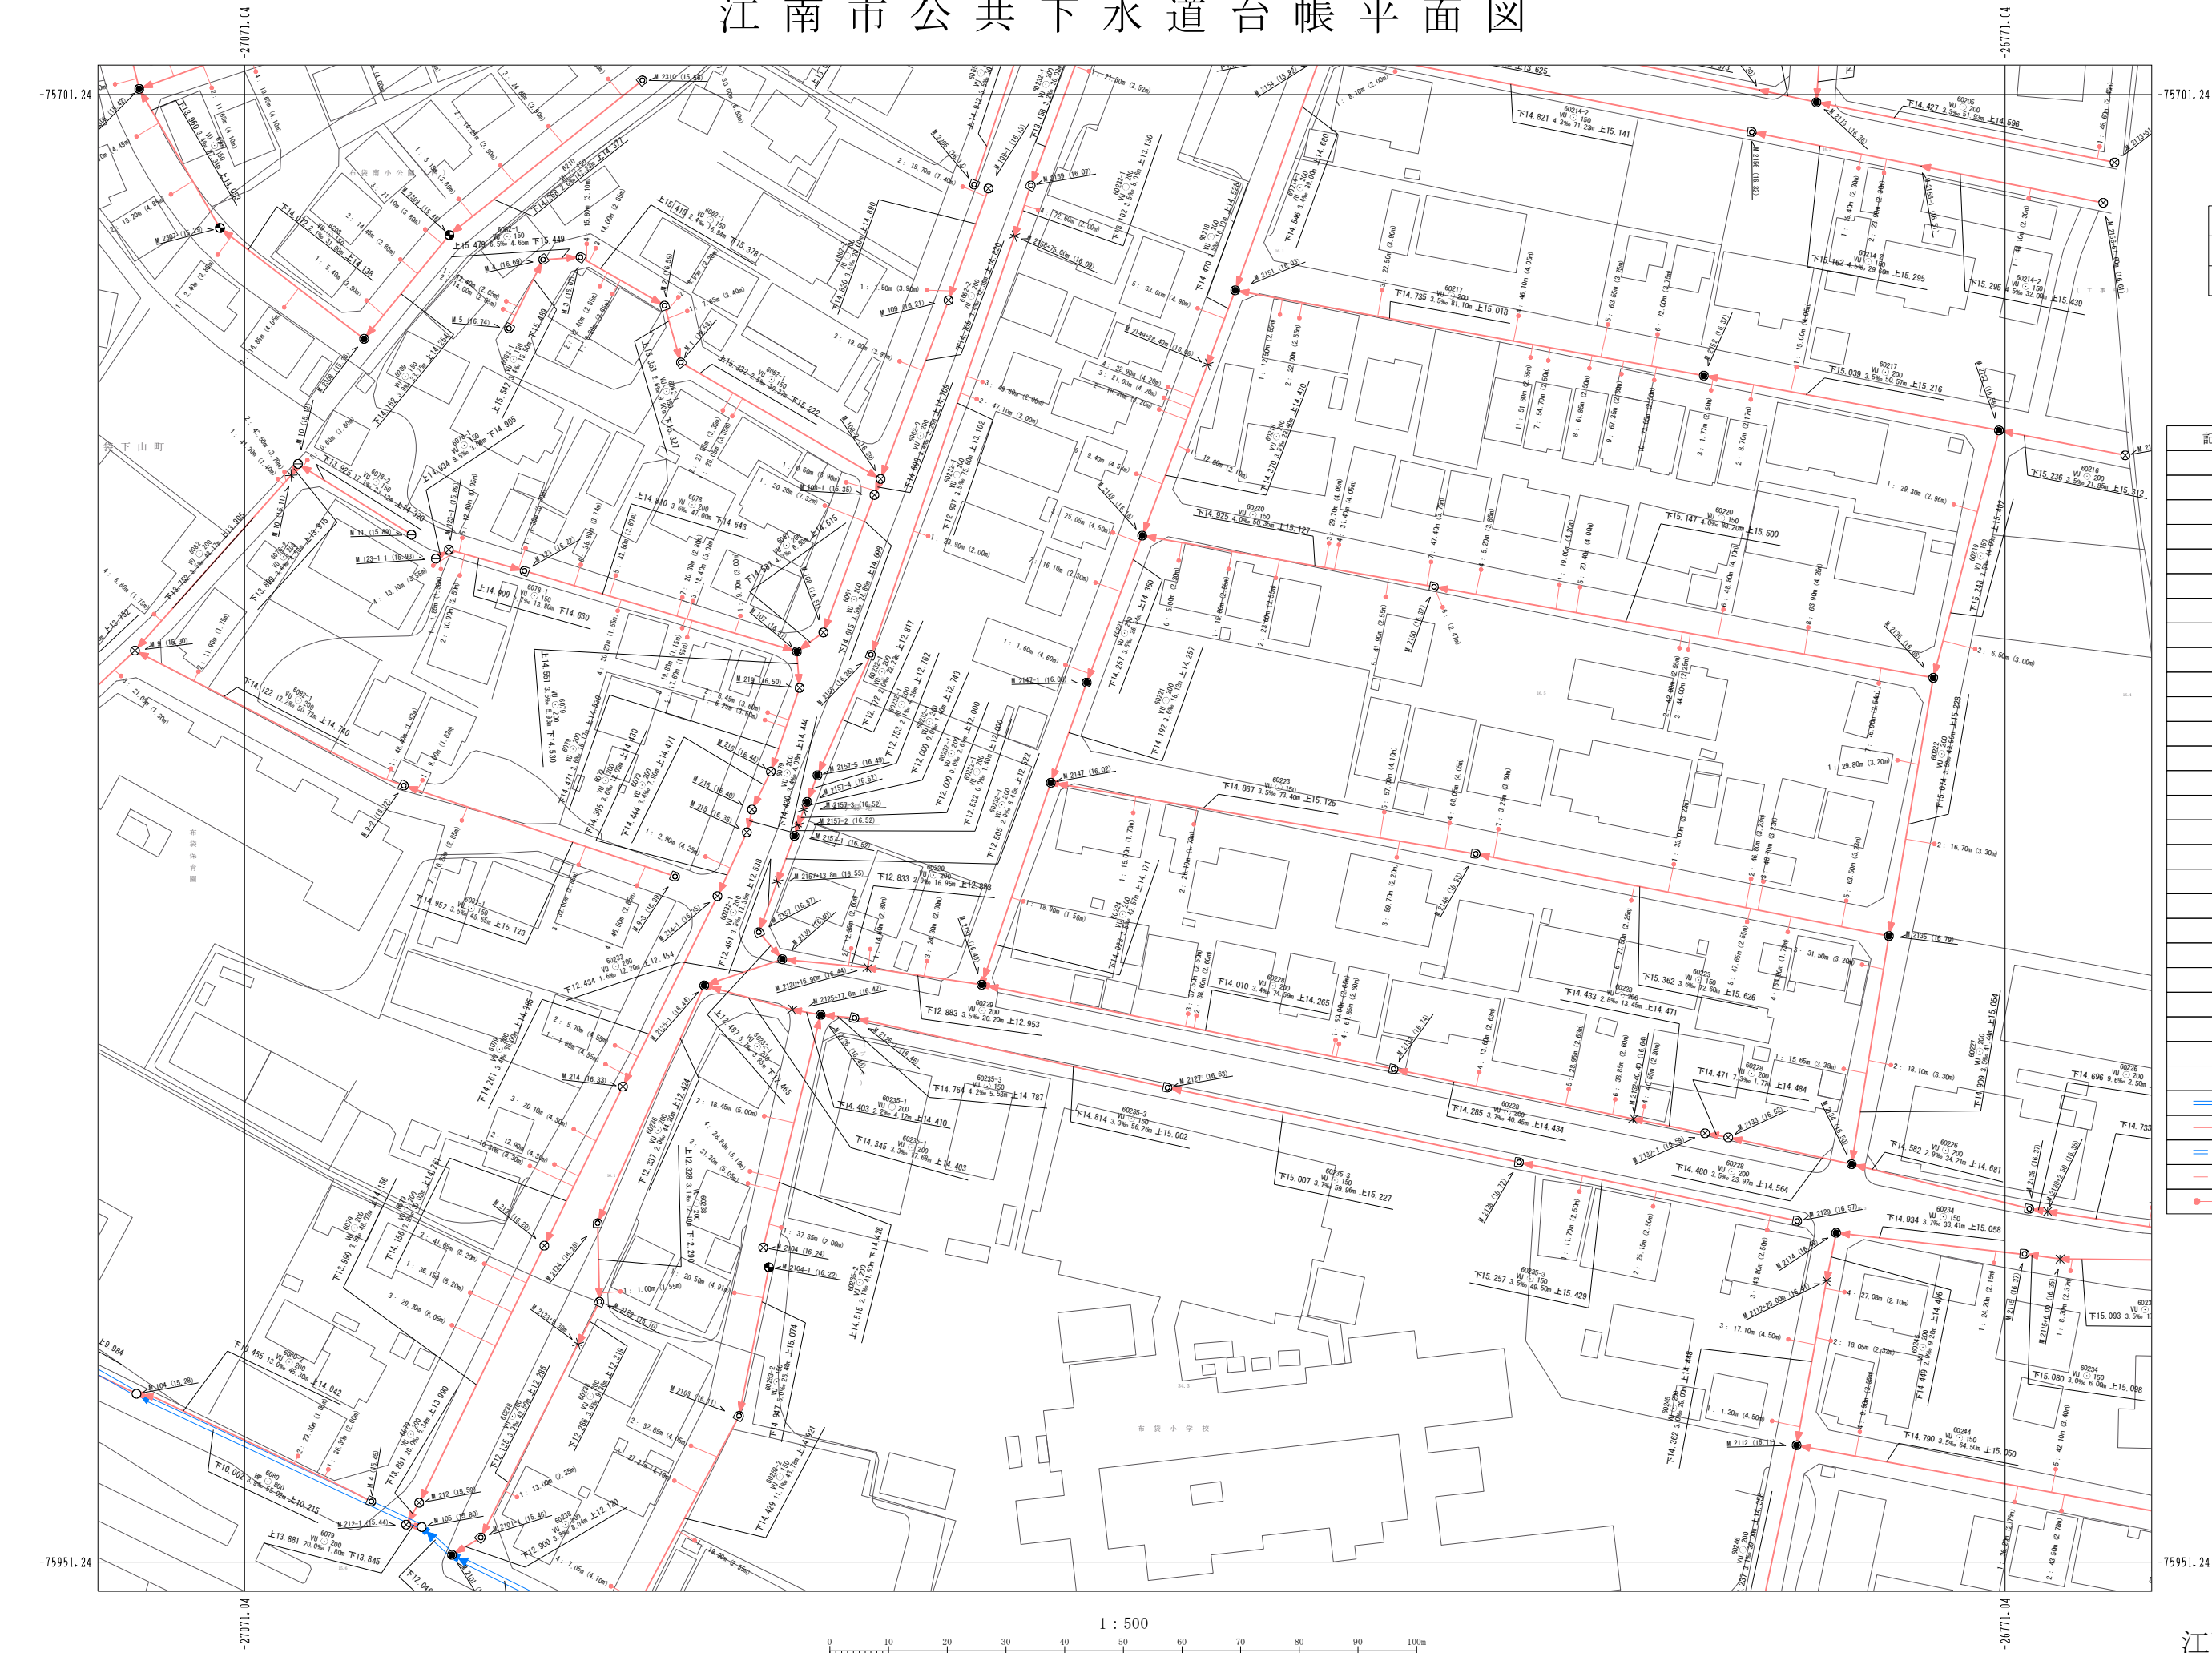

27-12	27-13	27-14
28-12	28-13	28-14
29-12	29-13	29-14

凡 例

記 号	名 称
⊗	塩化ビニルマンホール
⊕	レジンマンホール
●	0号マンホール
○	1号マンホール
⊙	2号マンホール
⊗	3号マンホール
⊕	4号マンホール
⊖	5号マンホール
⊗	6号マンホール
⊕	7号マンホール
⊖	特6号マンホール
⊗	正・長方形きり用マンホール
⊕	A1号マンホール
⊖	特殊マンホール
⊗	小型マンホール
⊕	撤去マンホール
×	小型ます
●	曲 管
▼	脱 取 り
▲	吐 き 口
✕	異径変化点
✕	管 止 め
⊕	ポン プ 用
⊕	始 埋 場
⊕	副管付マンホール
□	雨水側(道路側)
→	幹 線
→	枝 線
→	幹線圧送管
→	枝線圧送管
●	取 付 管