


江南市公共下水道台帳平面図

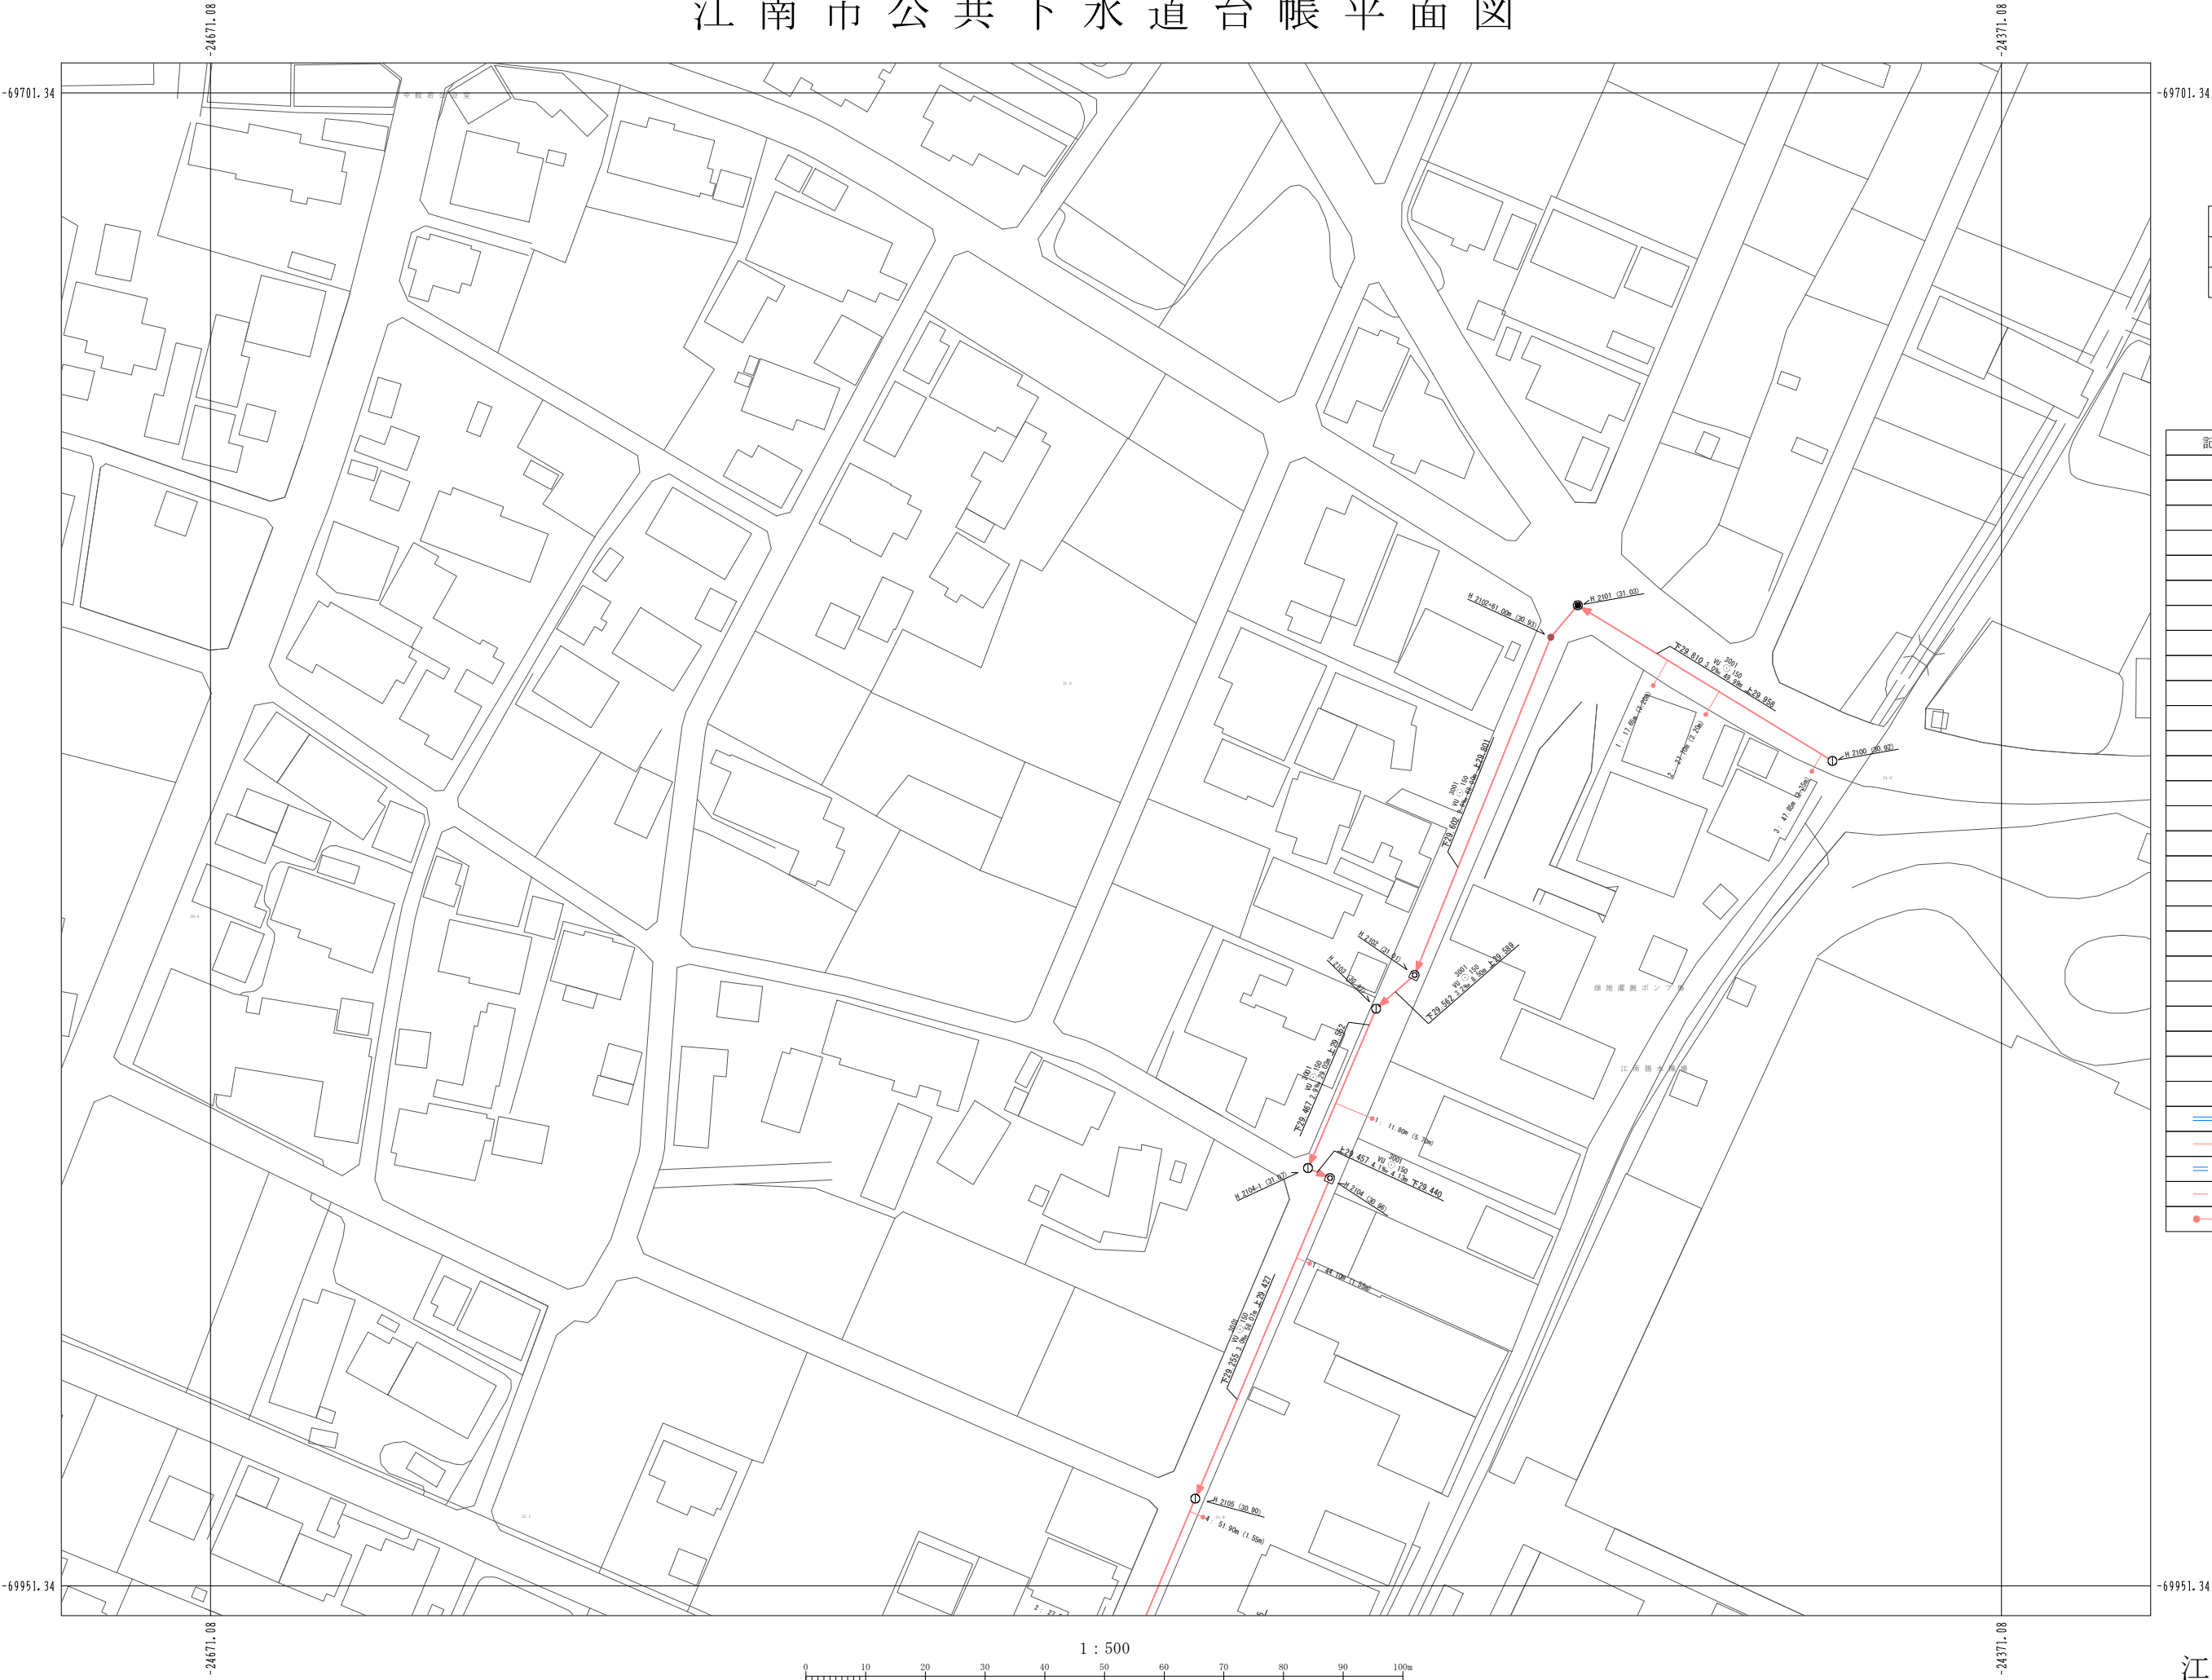

03-20	03-21	03-22
04-20	04-21	04-22
05-20	05-21	05-22

凡 例

記 号	名 称
⊗	塩化ビニルマンホール
△	レジンマンホール
●	0号マンホール
●	1号マンホール
○	2号マンホール
⊙	3号マンホール
⊖	4号マンホール
⊠	5号マンホール
□	6号マンホール
△	7号マンホール
■	特6号マンホール
⊠	正・長方形きま用マンホール
⊠	A1号マンホール
⊠	特殊マンホール
⊠	小型6号マンホール
×	撤去マンホール
●	小 型 ま す
●	曲 管
▼	脱 取 り
▼	吐 き 口
✕	異 性 変 換 点
✕	管 止 め
⊕	ポ ン プ 用
⊕	処 理 場
⊕	副管付マンホール
□	雨水井(道路側)
→	幹 線
→	枝 線
→	幹線圧送管
→	枝線圧送管
→	取 付 管