


江南市公共下水道台帳平面図

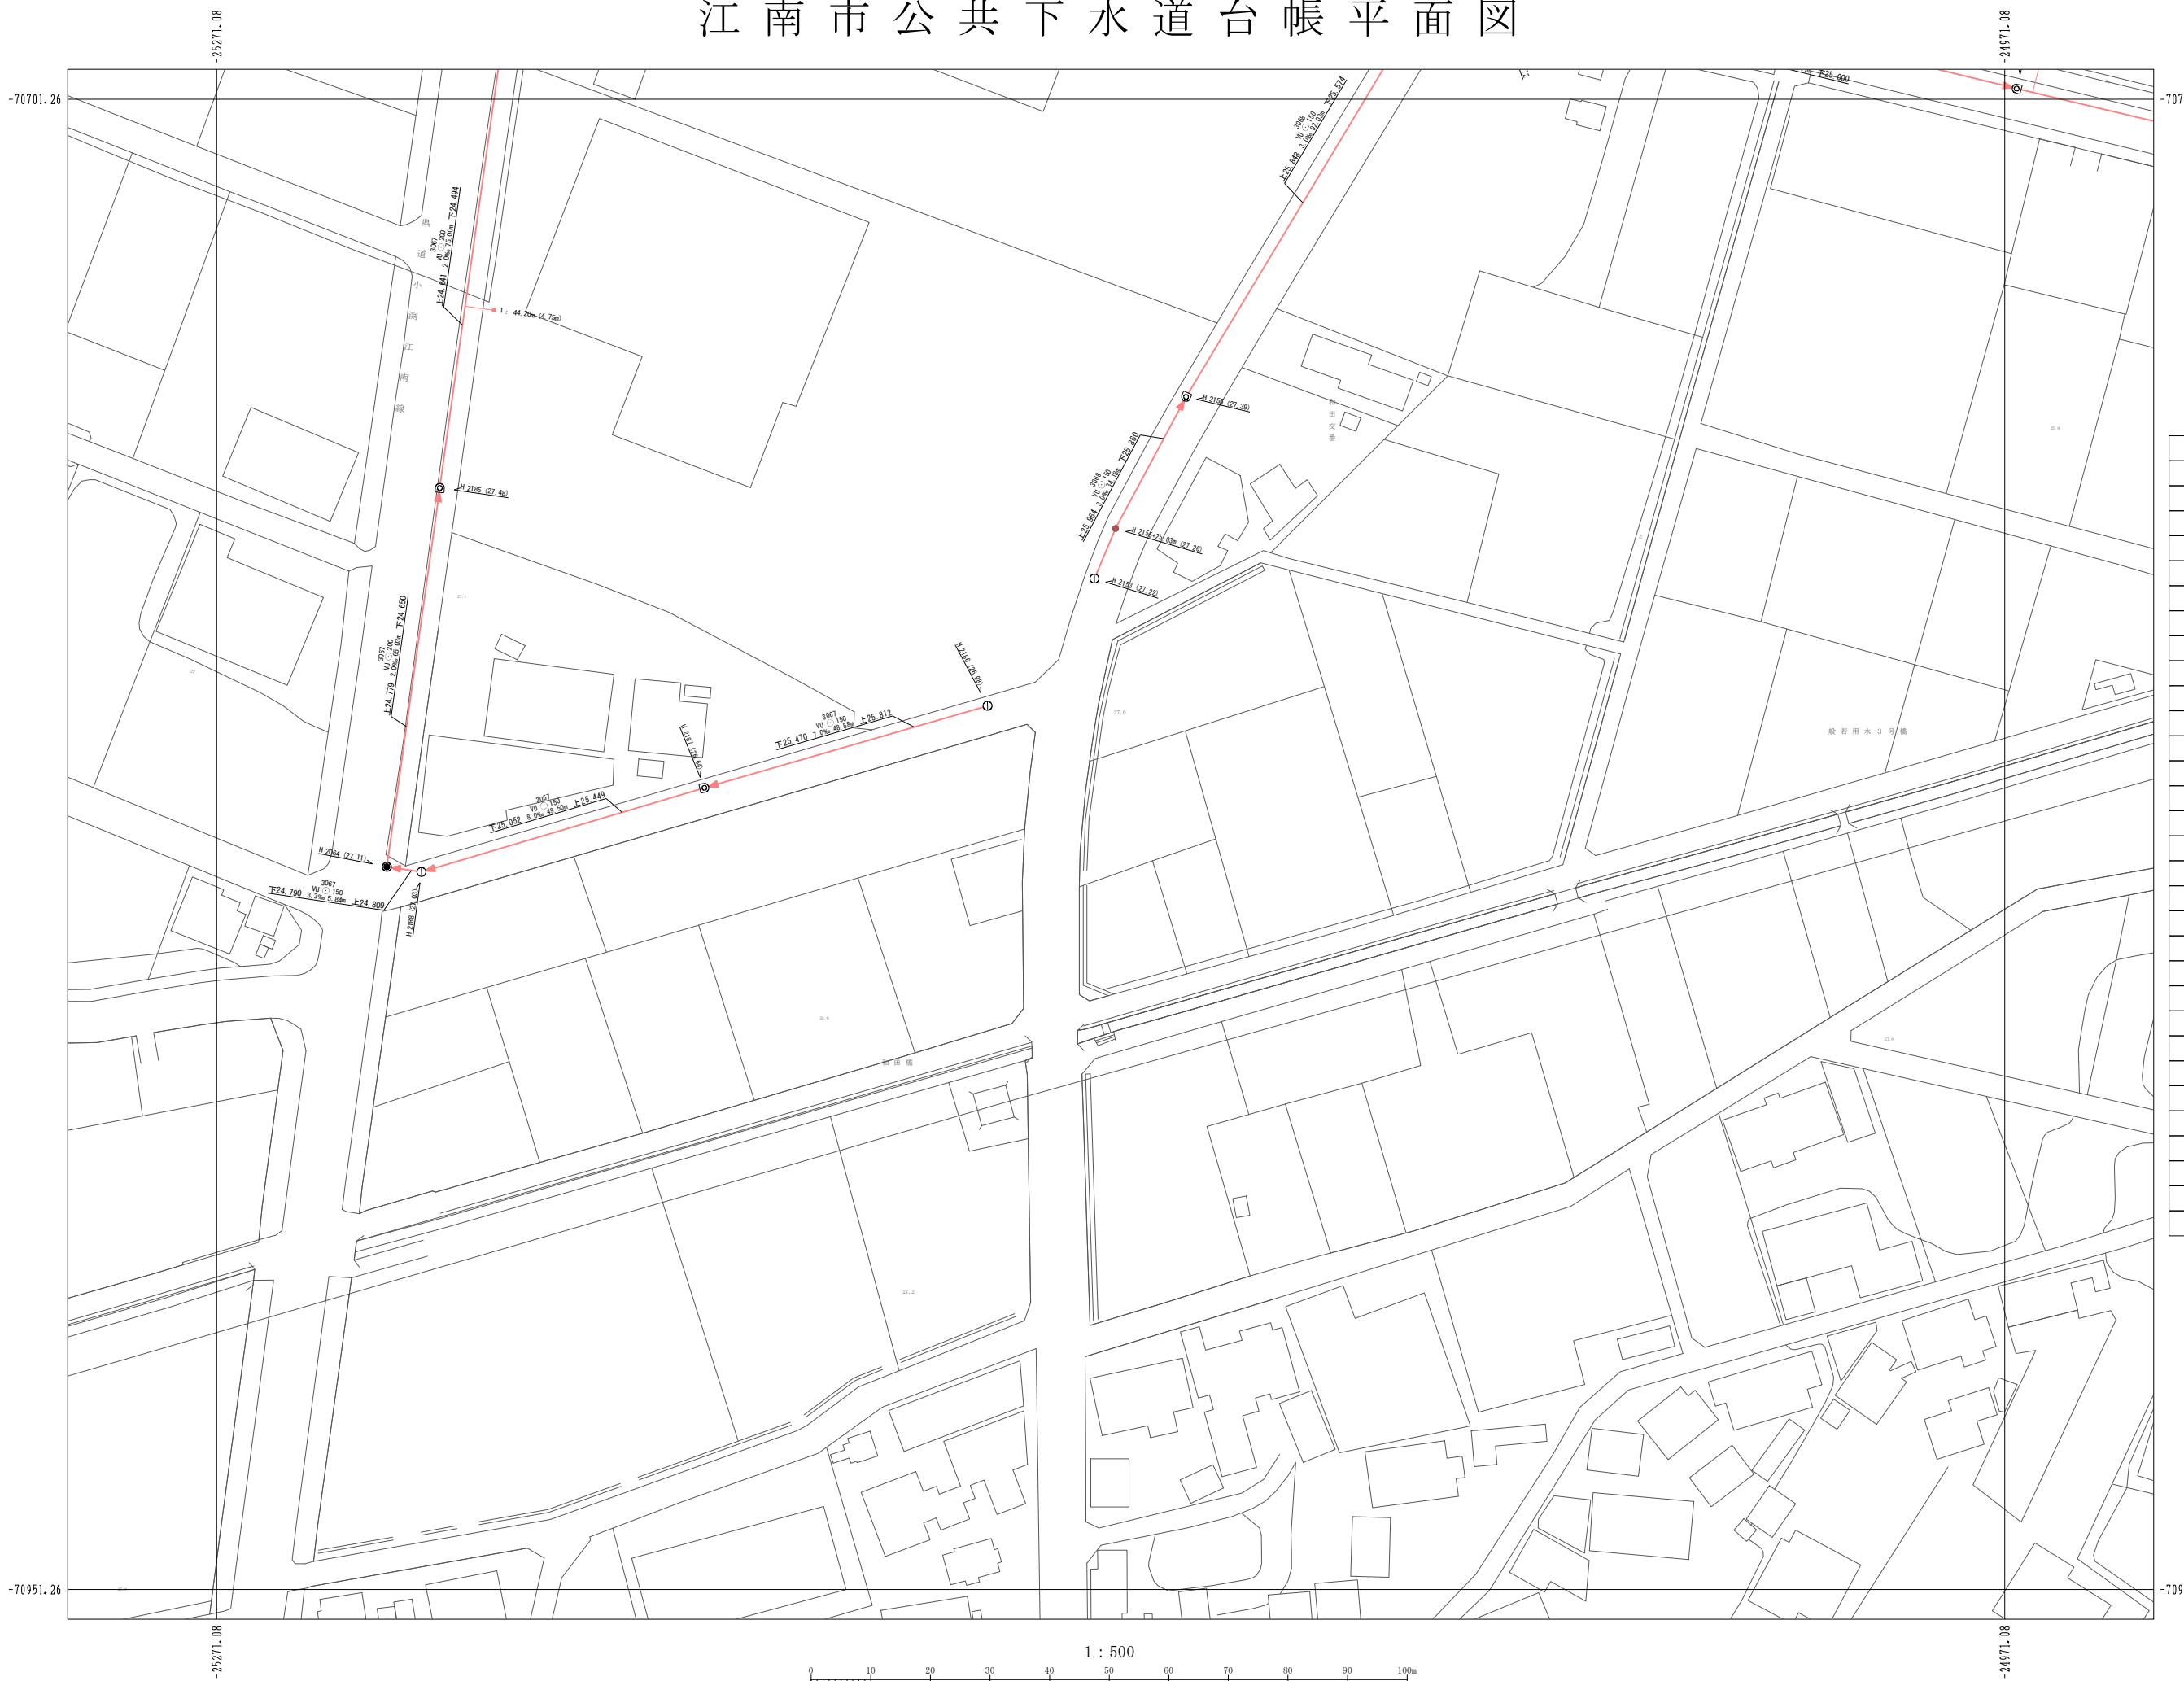

07-18	07-19	07-20
08-18	08-19	08-20
09-18	09-19	09-20

凡 例

記号	名称
○	塩化ビニルマンホール
△	レジンマンホール
●	0号マンホール
◎	1号マンホール
○	2号マンホール
◎	3号マンホール
○	4号マンホール
□	5号マンホール
□	6号マンホール
△	7号マンホール
■	特6号マンホール
○	正・長方形きょ用マンホール
◎	AI号マンホール
□	特殊マンホール
○	小型○○マンホール
*	撤去マンホール
●	小型ます
●	曲 管
▼	腹 取 り
▽	吐 き 口
※	属性変化点
×	管 止 め
○	ポンプ用
○	処理場
○	副管付マンホール
□	雨水井(道路井)
→	幹 線
→	枝 線
→	幹線圧送管
→	枝線圧送管
●	取 付 管