


江南市公共下水道台帳平面図

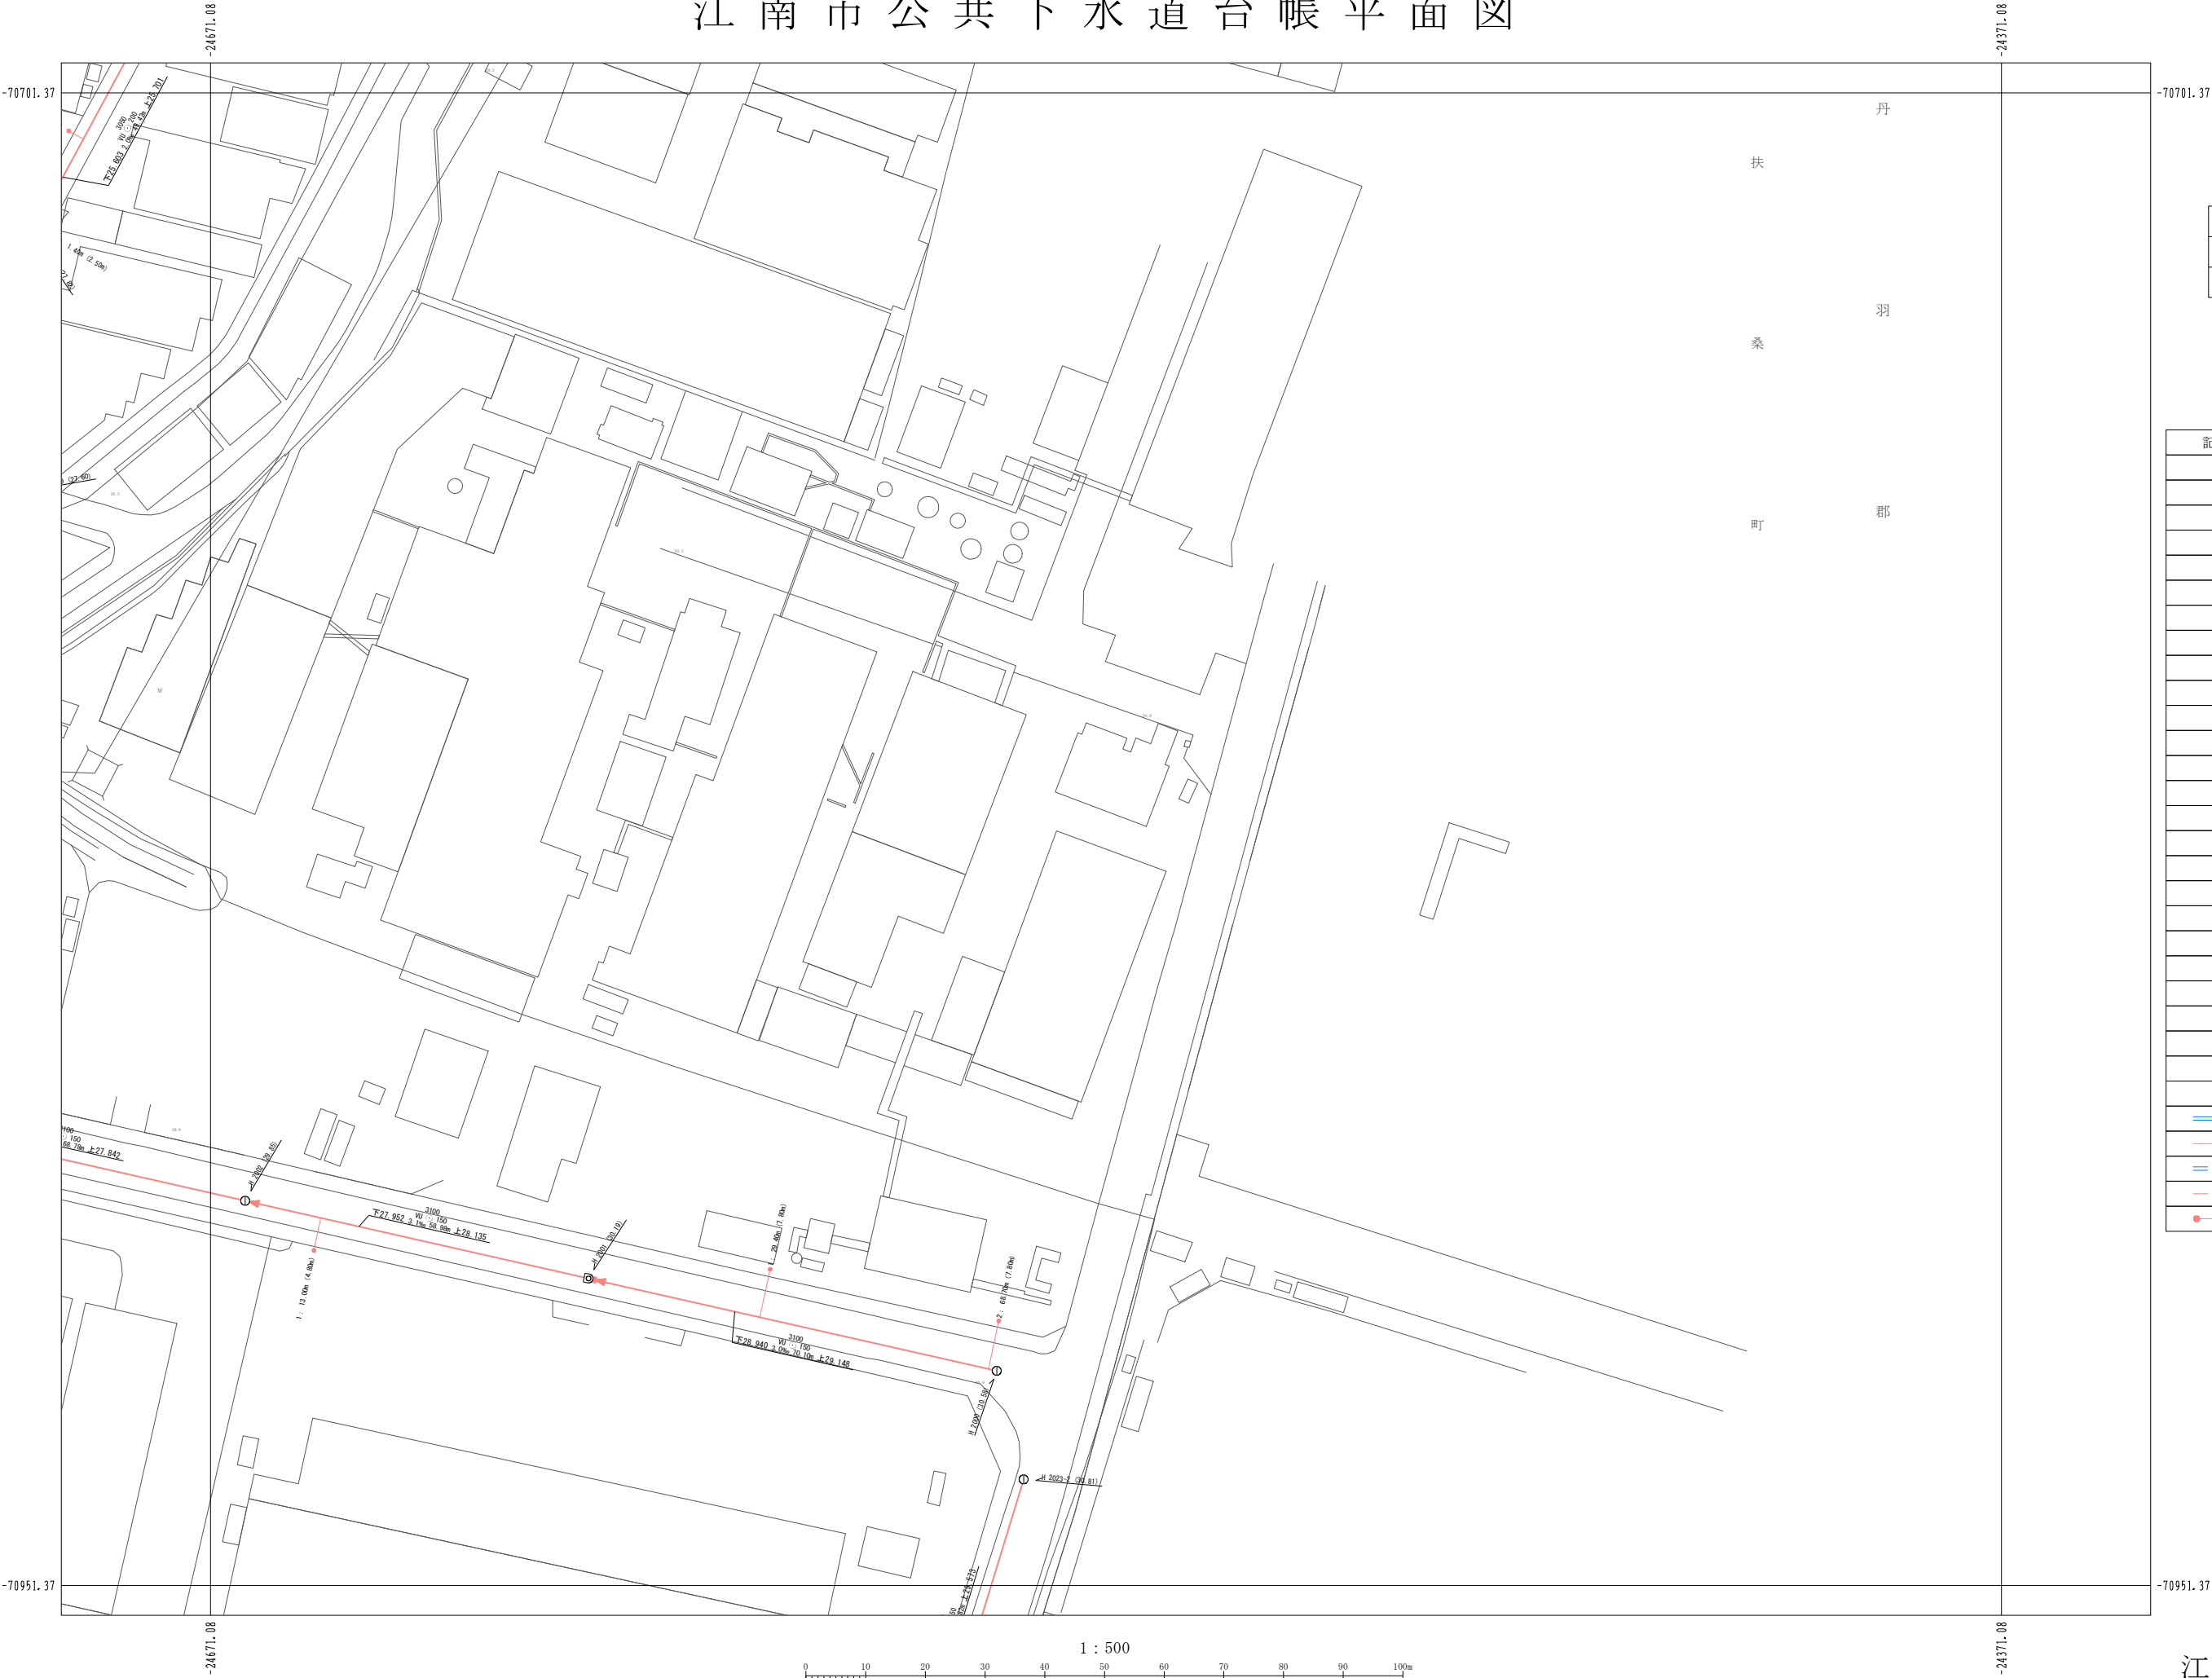

07-20	07-21	07-22
08-20	08-21	08-22
09-20	09-21	09-22

凡 例

記 号	名 称
⊗	塩化ビニルマンホール
⊕	レジンマンホール
●	0号マンホール
◉	1号マンホール
○	2号マンホール
⊙	3号マンホール
⦶	4号マンホール
⊠	5号マンホール
◻	6号マンホール
⊡	7号マンホール
■	特6号マンホール
⊞	正・長方形きよ用マンホール
⦶	A1号マンホール
⬢	特殊マンホール
⊙	小型Coマンホール
×	撤去マンホール
◐	小 型 ま す
●	曲 管
▼	腹 取 り
▼	吐 き 口
✕	異 性 変 化 点
✕	管 止 め
⊕	ポ ン プ 用
⊕	始 埋 場
⦶	副管付マンホール
◻	雨水側(道路側)
→	幹 線
→	枝 線
→	幹 線 圧 送 管
→	枝 線 圧 送 管
●	取 付 管