


江南市公共下水道台帳平面図

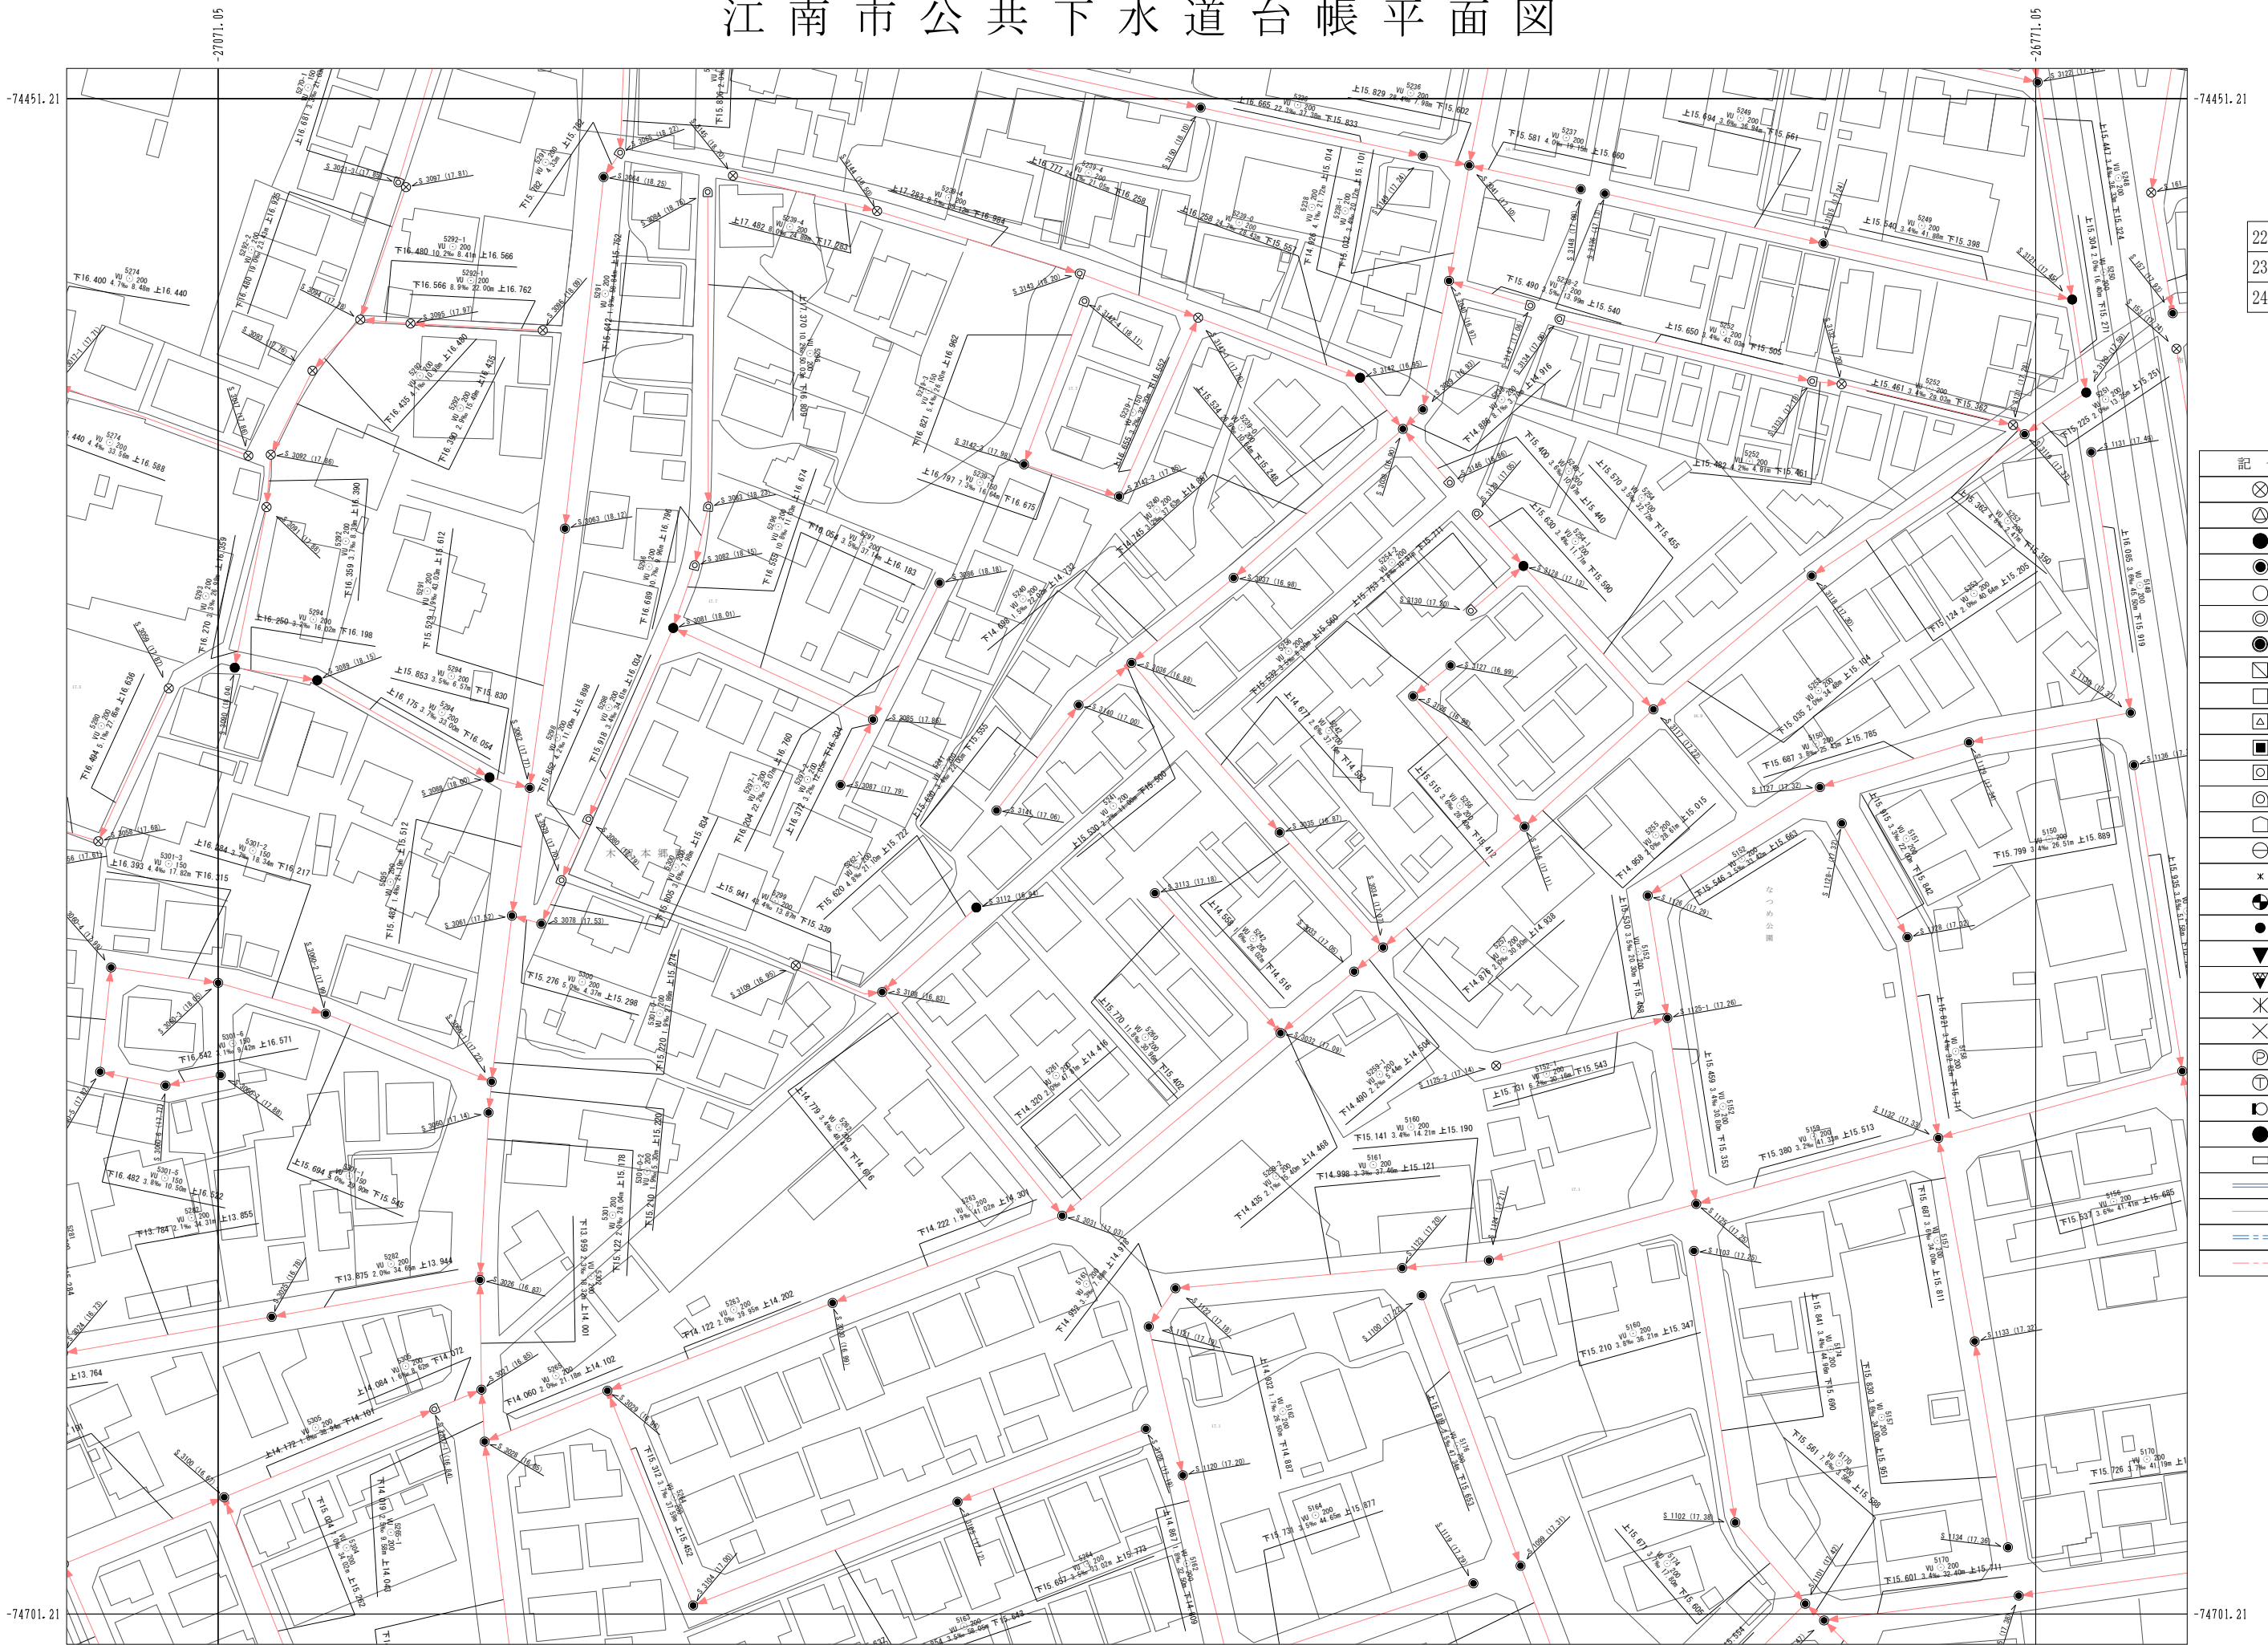

22-12	22-13	22-14
23-12	23-13	23-14
24-12	24-13	24-14

凡例

記号	名称
⊗	塩化ビニルマンホール
⊕	レジンマンホール
●	0号マンホール
○	1号マンホール
⊙	2号マンホール
⊚	3号マンホール
⦿	4号マンホール
⊠	5号マンホール
⊡	6号マンホール
⊢	7号マンホール
⊣	特6号マンホール
⊤	正・長方形上用マンホール
⊥	A1号マンホール
⊦	特殊マンホール
⊧	小型マンホール
⊨	搬入マンホール
×	小型ます
⊙	曲管
▼	覆取り
▽	吐き口
✕	属性変化点
⊗	管止め
⊕	ポンプ用
⊖	処理場
⊗	副管付マンホール
●	取付汚水樹
□	雨水樹(道路樹)
→	幹線
→	枝線
→	幹線圧送管
→	枝線圧送管

1 : 500

