


江南市公共下水道台帳平面図

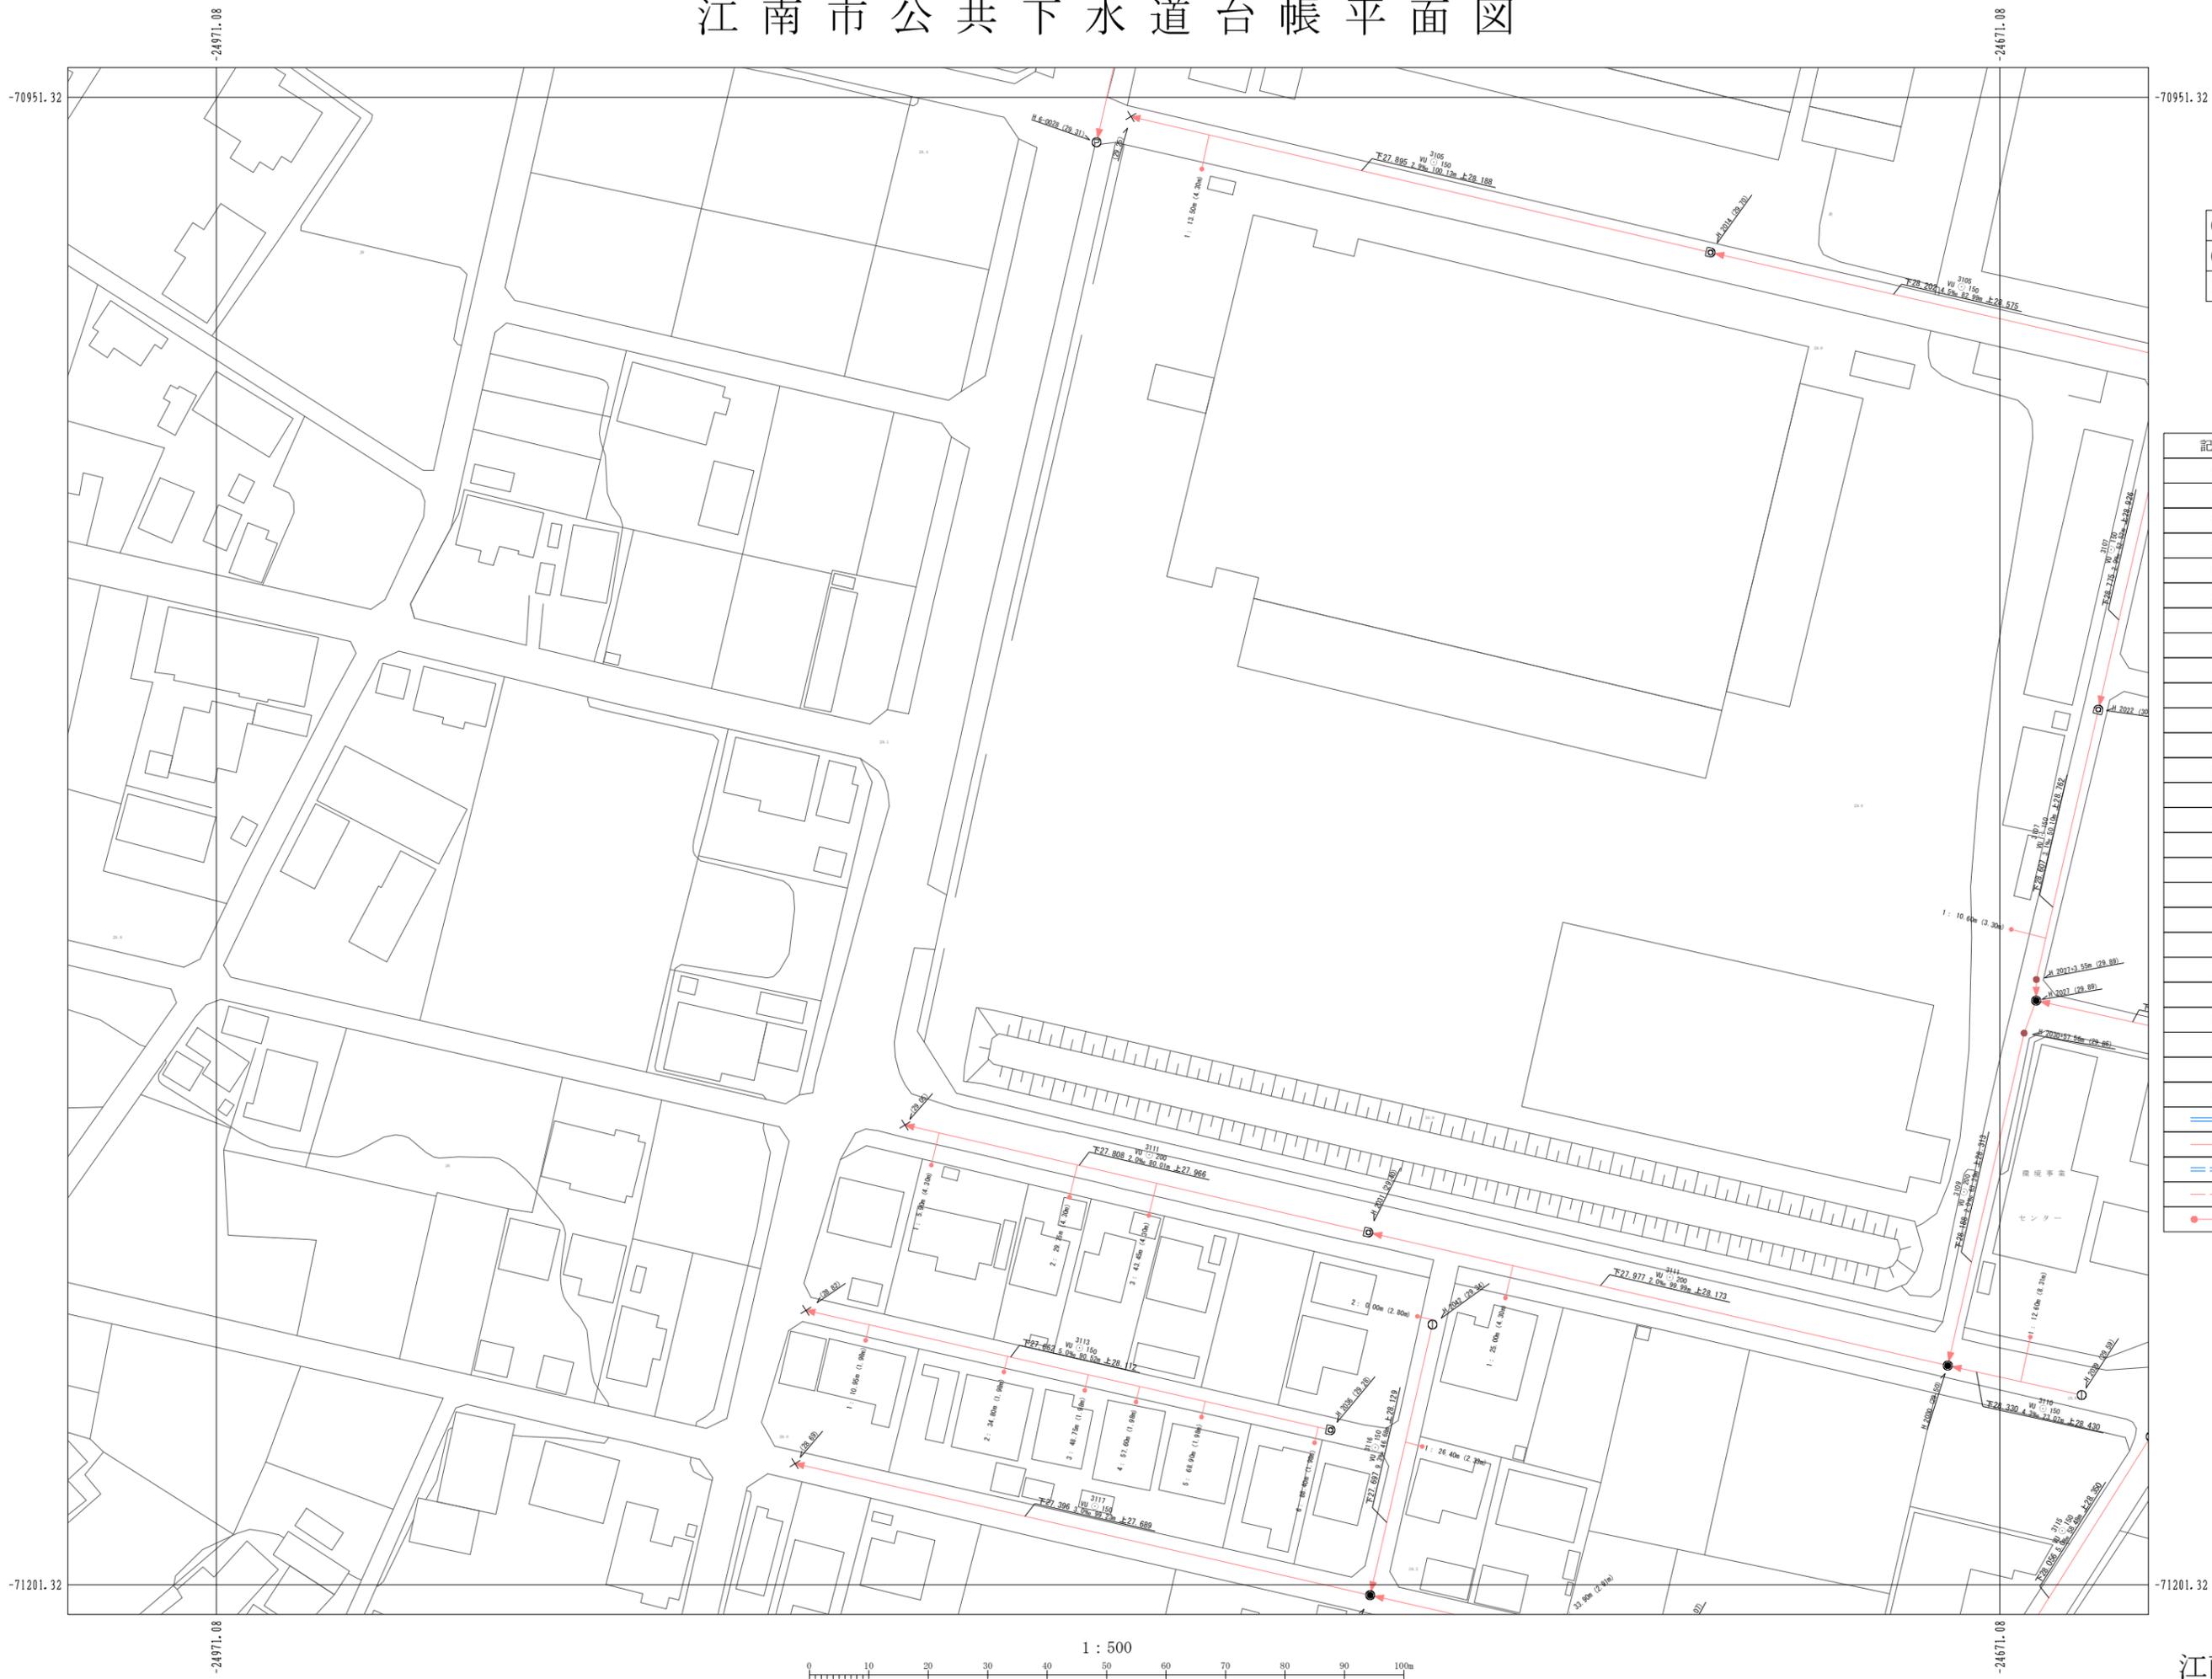

08-19	08-20	08-21
09-19	09-20	09-21
10-19	10-20	10-21

凡例

記号	名称
⊗	塩化ビニルマンホール
⊕	レジンマンホール
●	0号マンホール
○	1号マンホール
⊙	2号マンホール
⊚	3号マンホール
⊛	4号マンホール
⊜	5号マンホール
⊝	6号マンホール
⊞	7号マンホール
⊠	特6号マンホール
⊡	正・長方形きりマンホール
⊣	A1号マンホール
⊤	特殊マンホール
⊥	小型マンホール
×	撤去マンホール
⊖	小型ます
●	曲管
▼	塵取り
▽	吐き口
✕	属性変化点
⊗	管止め
⊕	ポンプ用
⊙	処理場
⊚	副管付マンホール
⊛	雨水樹(道路側)
→	幹線
→	枝線
→	幹線圧送管
→	枝線圧送管
●	取付管