


江南市公共下水道台帳平面図

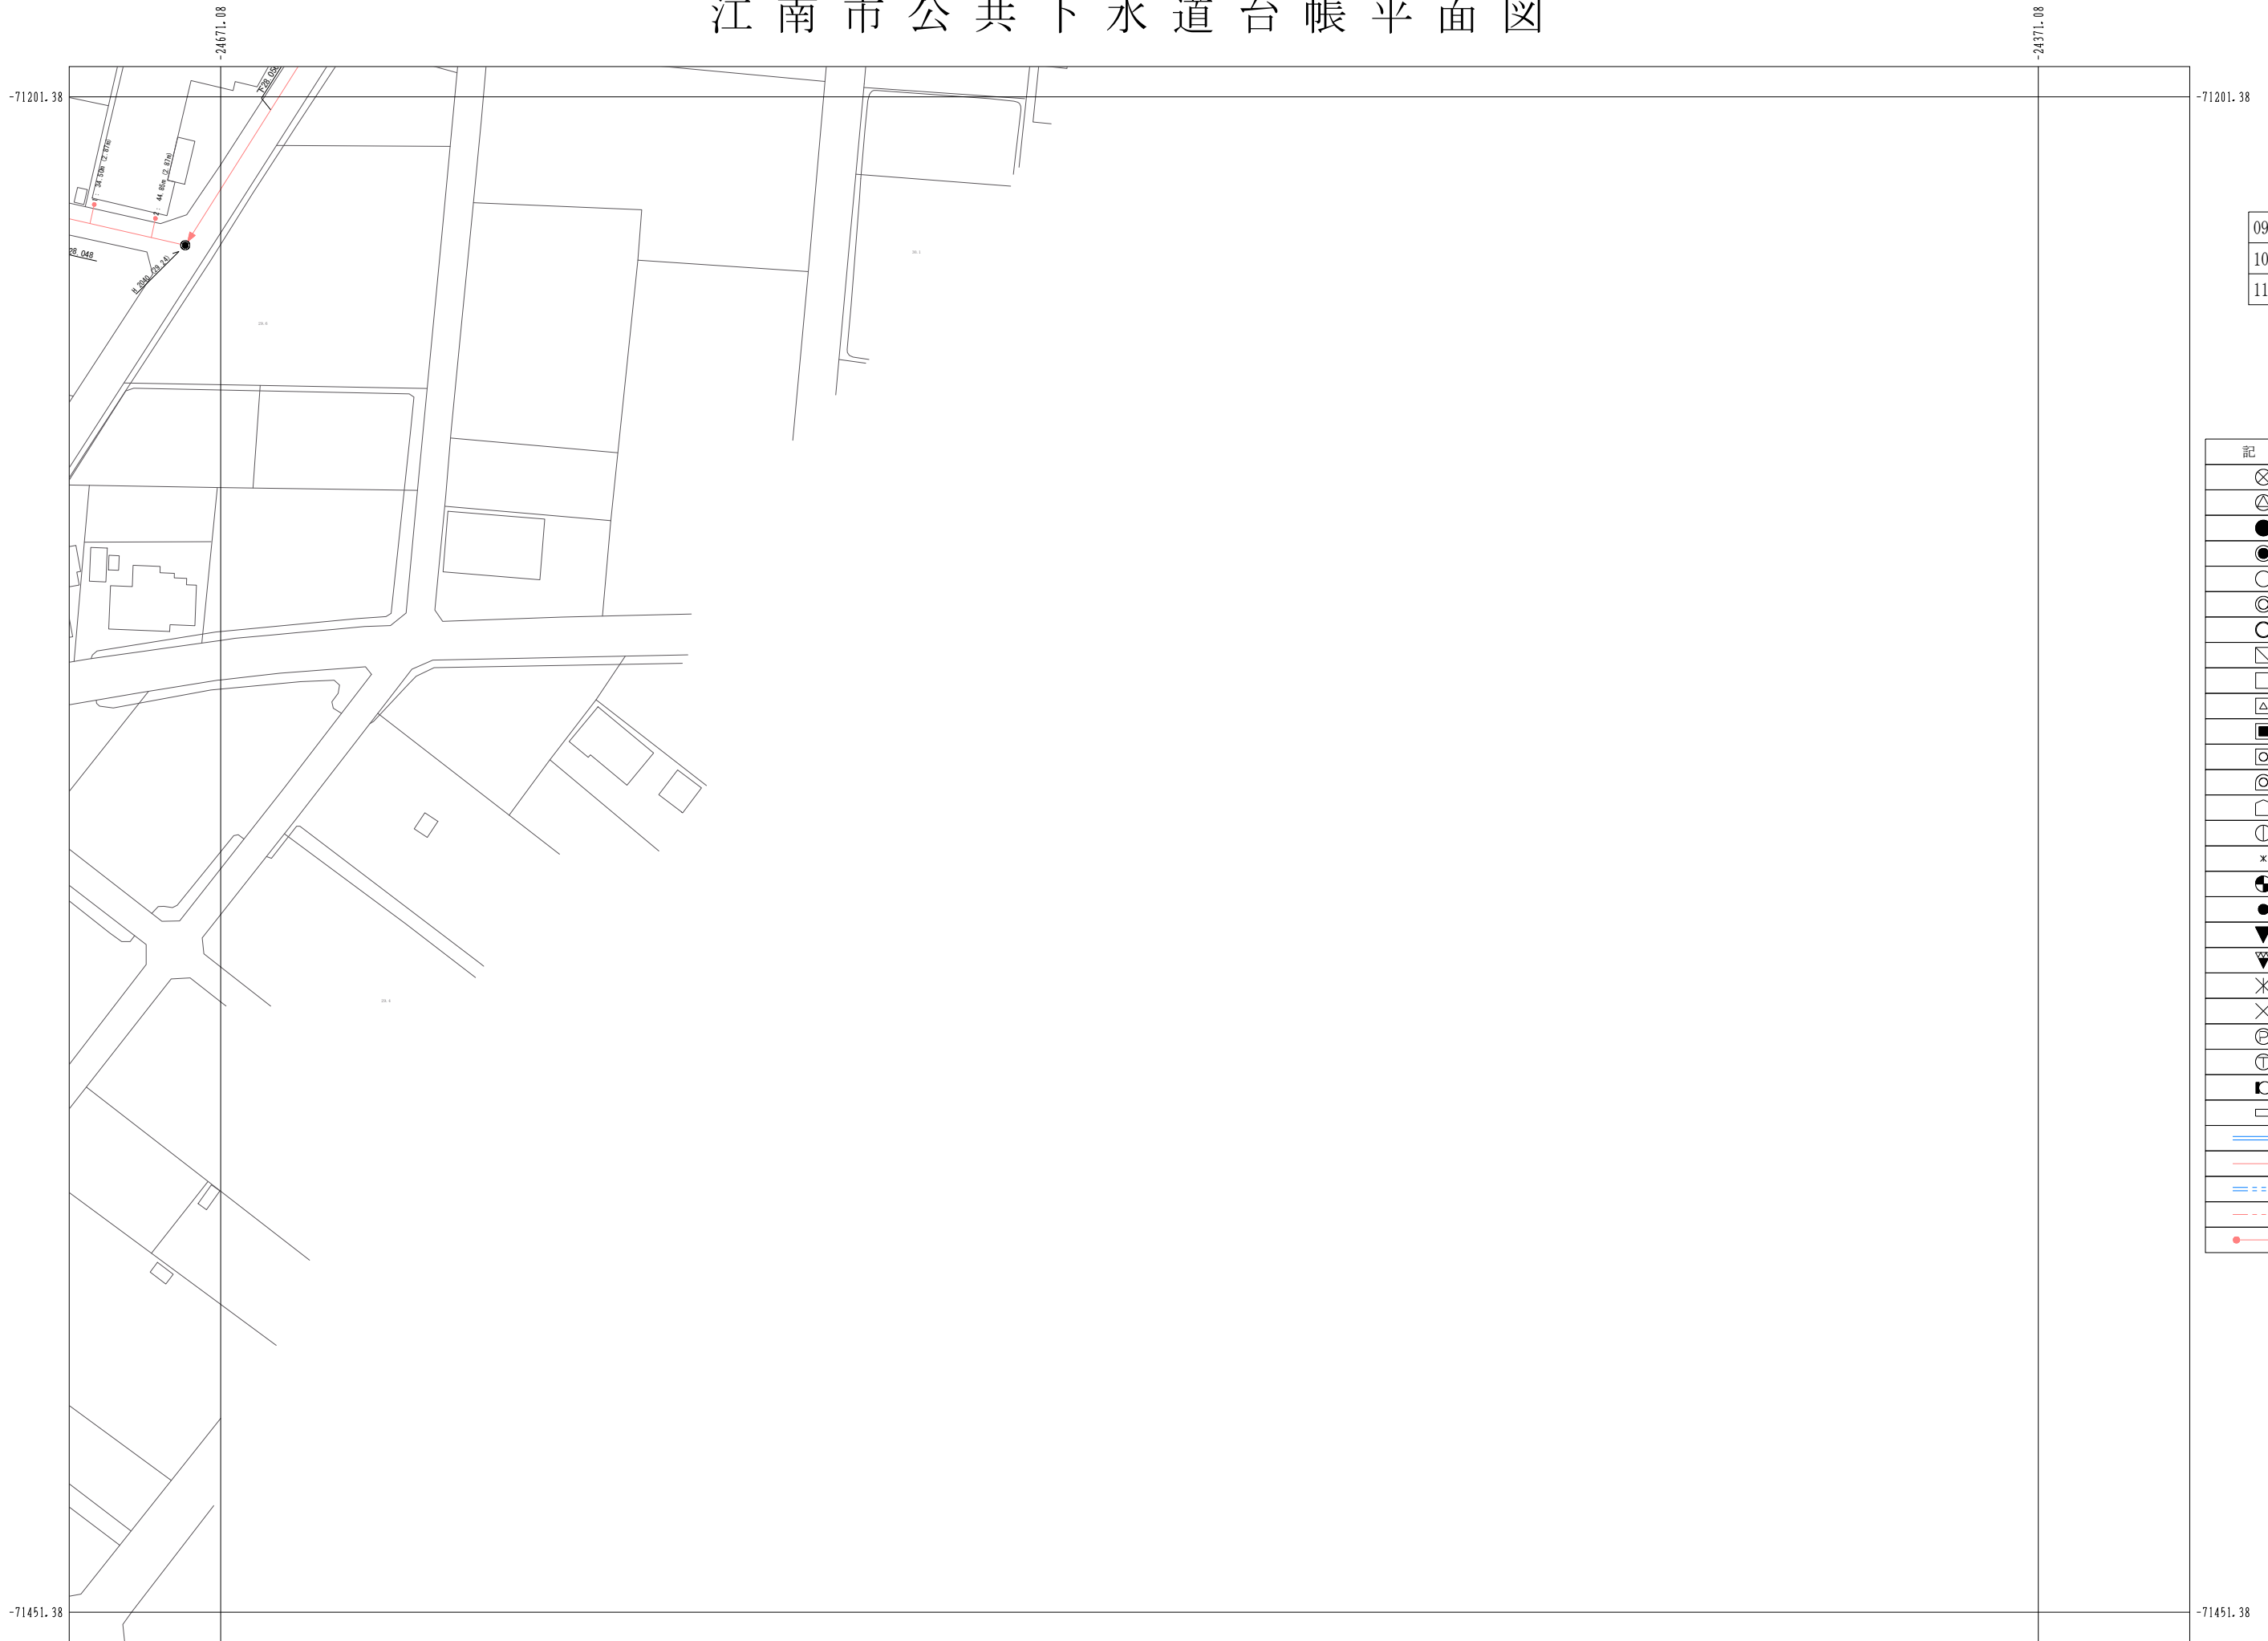

09-20	09-21	09-22
10-20	10-21	10-22
11-20	11-21	11-22

凡例

記号	名称
⊗	塩化ビニルマンホール
⊕	レジンマンホール
●	0号マンホール
●	1号マンホール
○	2号マンホール
◎	3号マンホール
○	4号マンホール
◻	5号マンホール
□	6号マンホール
△	7号マンホール
■	特6号マンホール
⊠	正・長方形きよ用マンホール
⊙	A1号マンホール
◻	特殊マンホール
⊕	小型マンホール
×	撤去マンホール
●	小型ます
●	曲管
▼	腹取り
▼	吐き口
✕	属性変化点
×	管止め
⊕	ポンプ用
⊕	処理場
⊕	副管付マンホール
□	雨水樹(道路樹)
→	幹線
→	枝線
→	幹線圧送管
→	枝線圧送管
→	取付管

