


江南市公共下水道台帳平面図

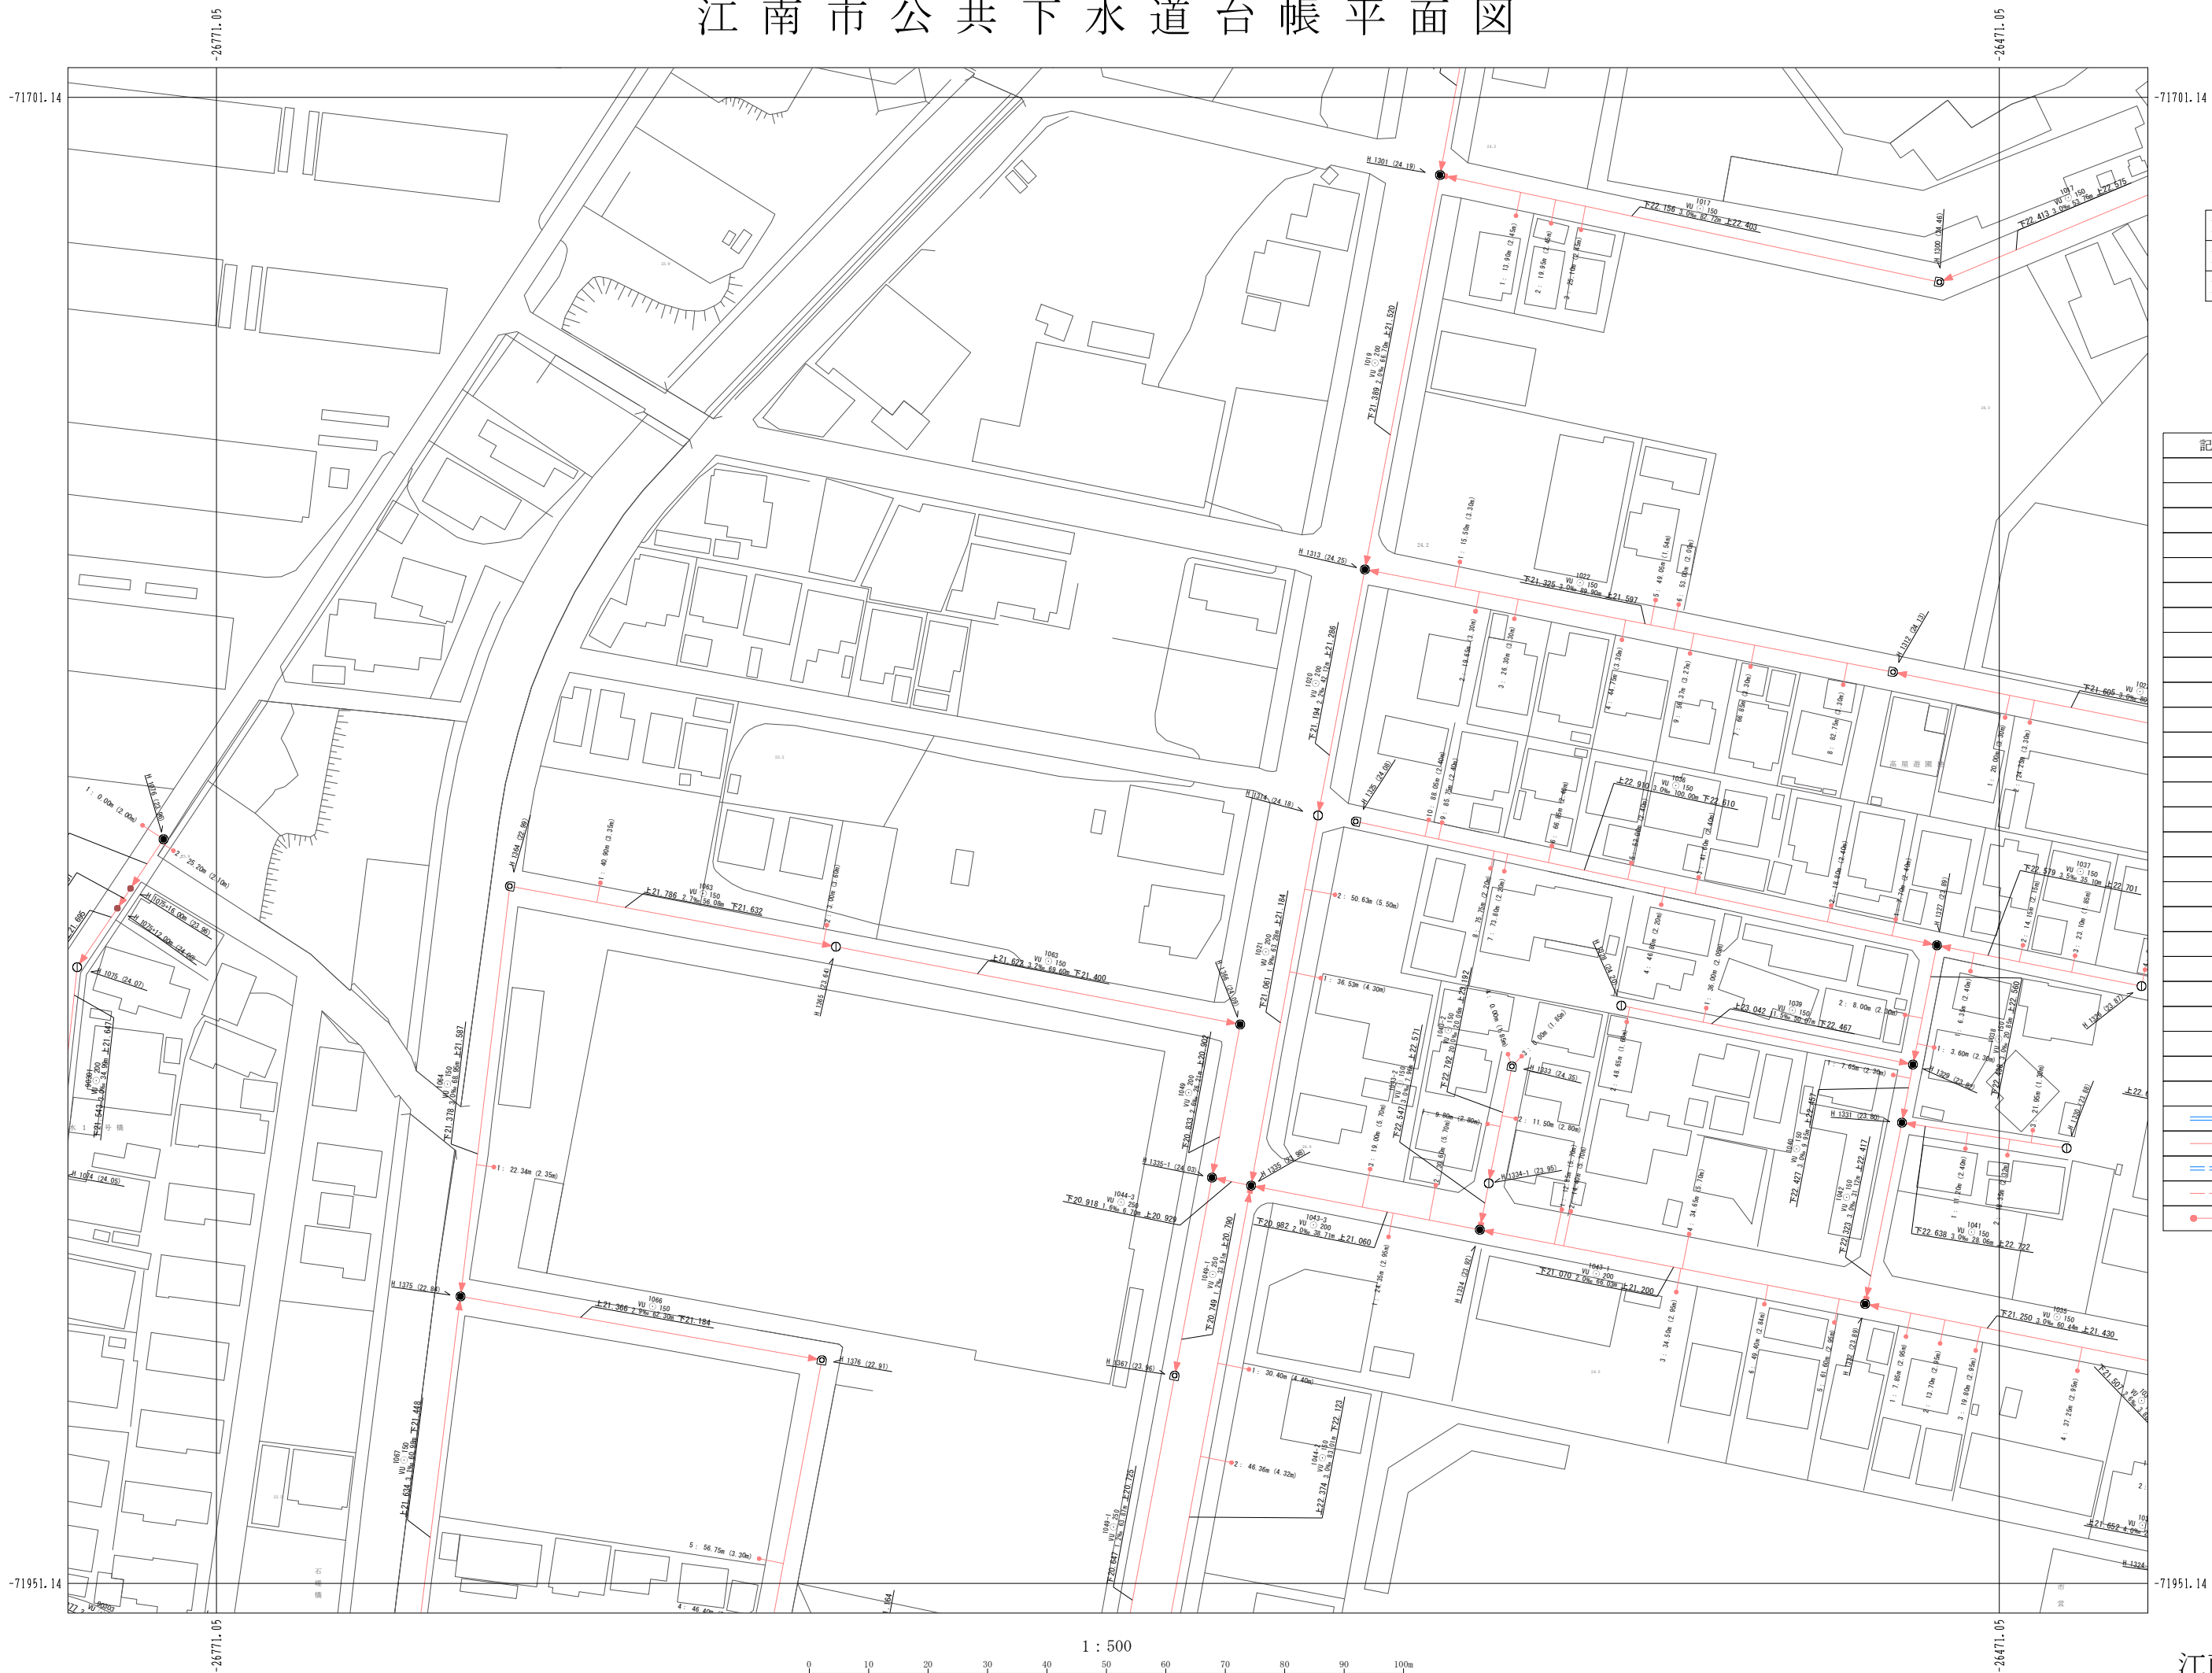

11-13	11-14	11-15
12-13	12-14	12-15
13-13	13-14	13-15

凡例

記号	名称
⊗	塩化ビニルマンホール
⊕	レジンマンホール
●	0号マンホール
○	1号マンホール
⊙	2号マンホール
⊚	3号マンホール
⊛	4号マンホール
⊜	5号マンホール
⊝	6号マンホール
⊞	7号マンホール
⊟	特6号マンホール
⊠	正・長方形きりマンホール
⊡	A1号マンホール
⊢	特殊マンホール
⊣	小型マンホール
×	撤去マンホール
⊤	小型ます
●	曲管
▼	覆取り
▲	吐き口
✕	属性変化点
⊗	管止め
⊕	ポンプ用
⊙	処理場
⊚	副管付マンホール
⊛	雨水(道路側)
→	幹線
→	枝線
→	幹線圧送管
→	枝線圧送管
●	取付管

