


江南市公共下水道台帳平面図

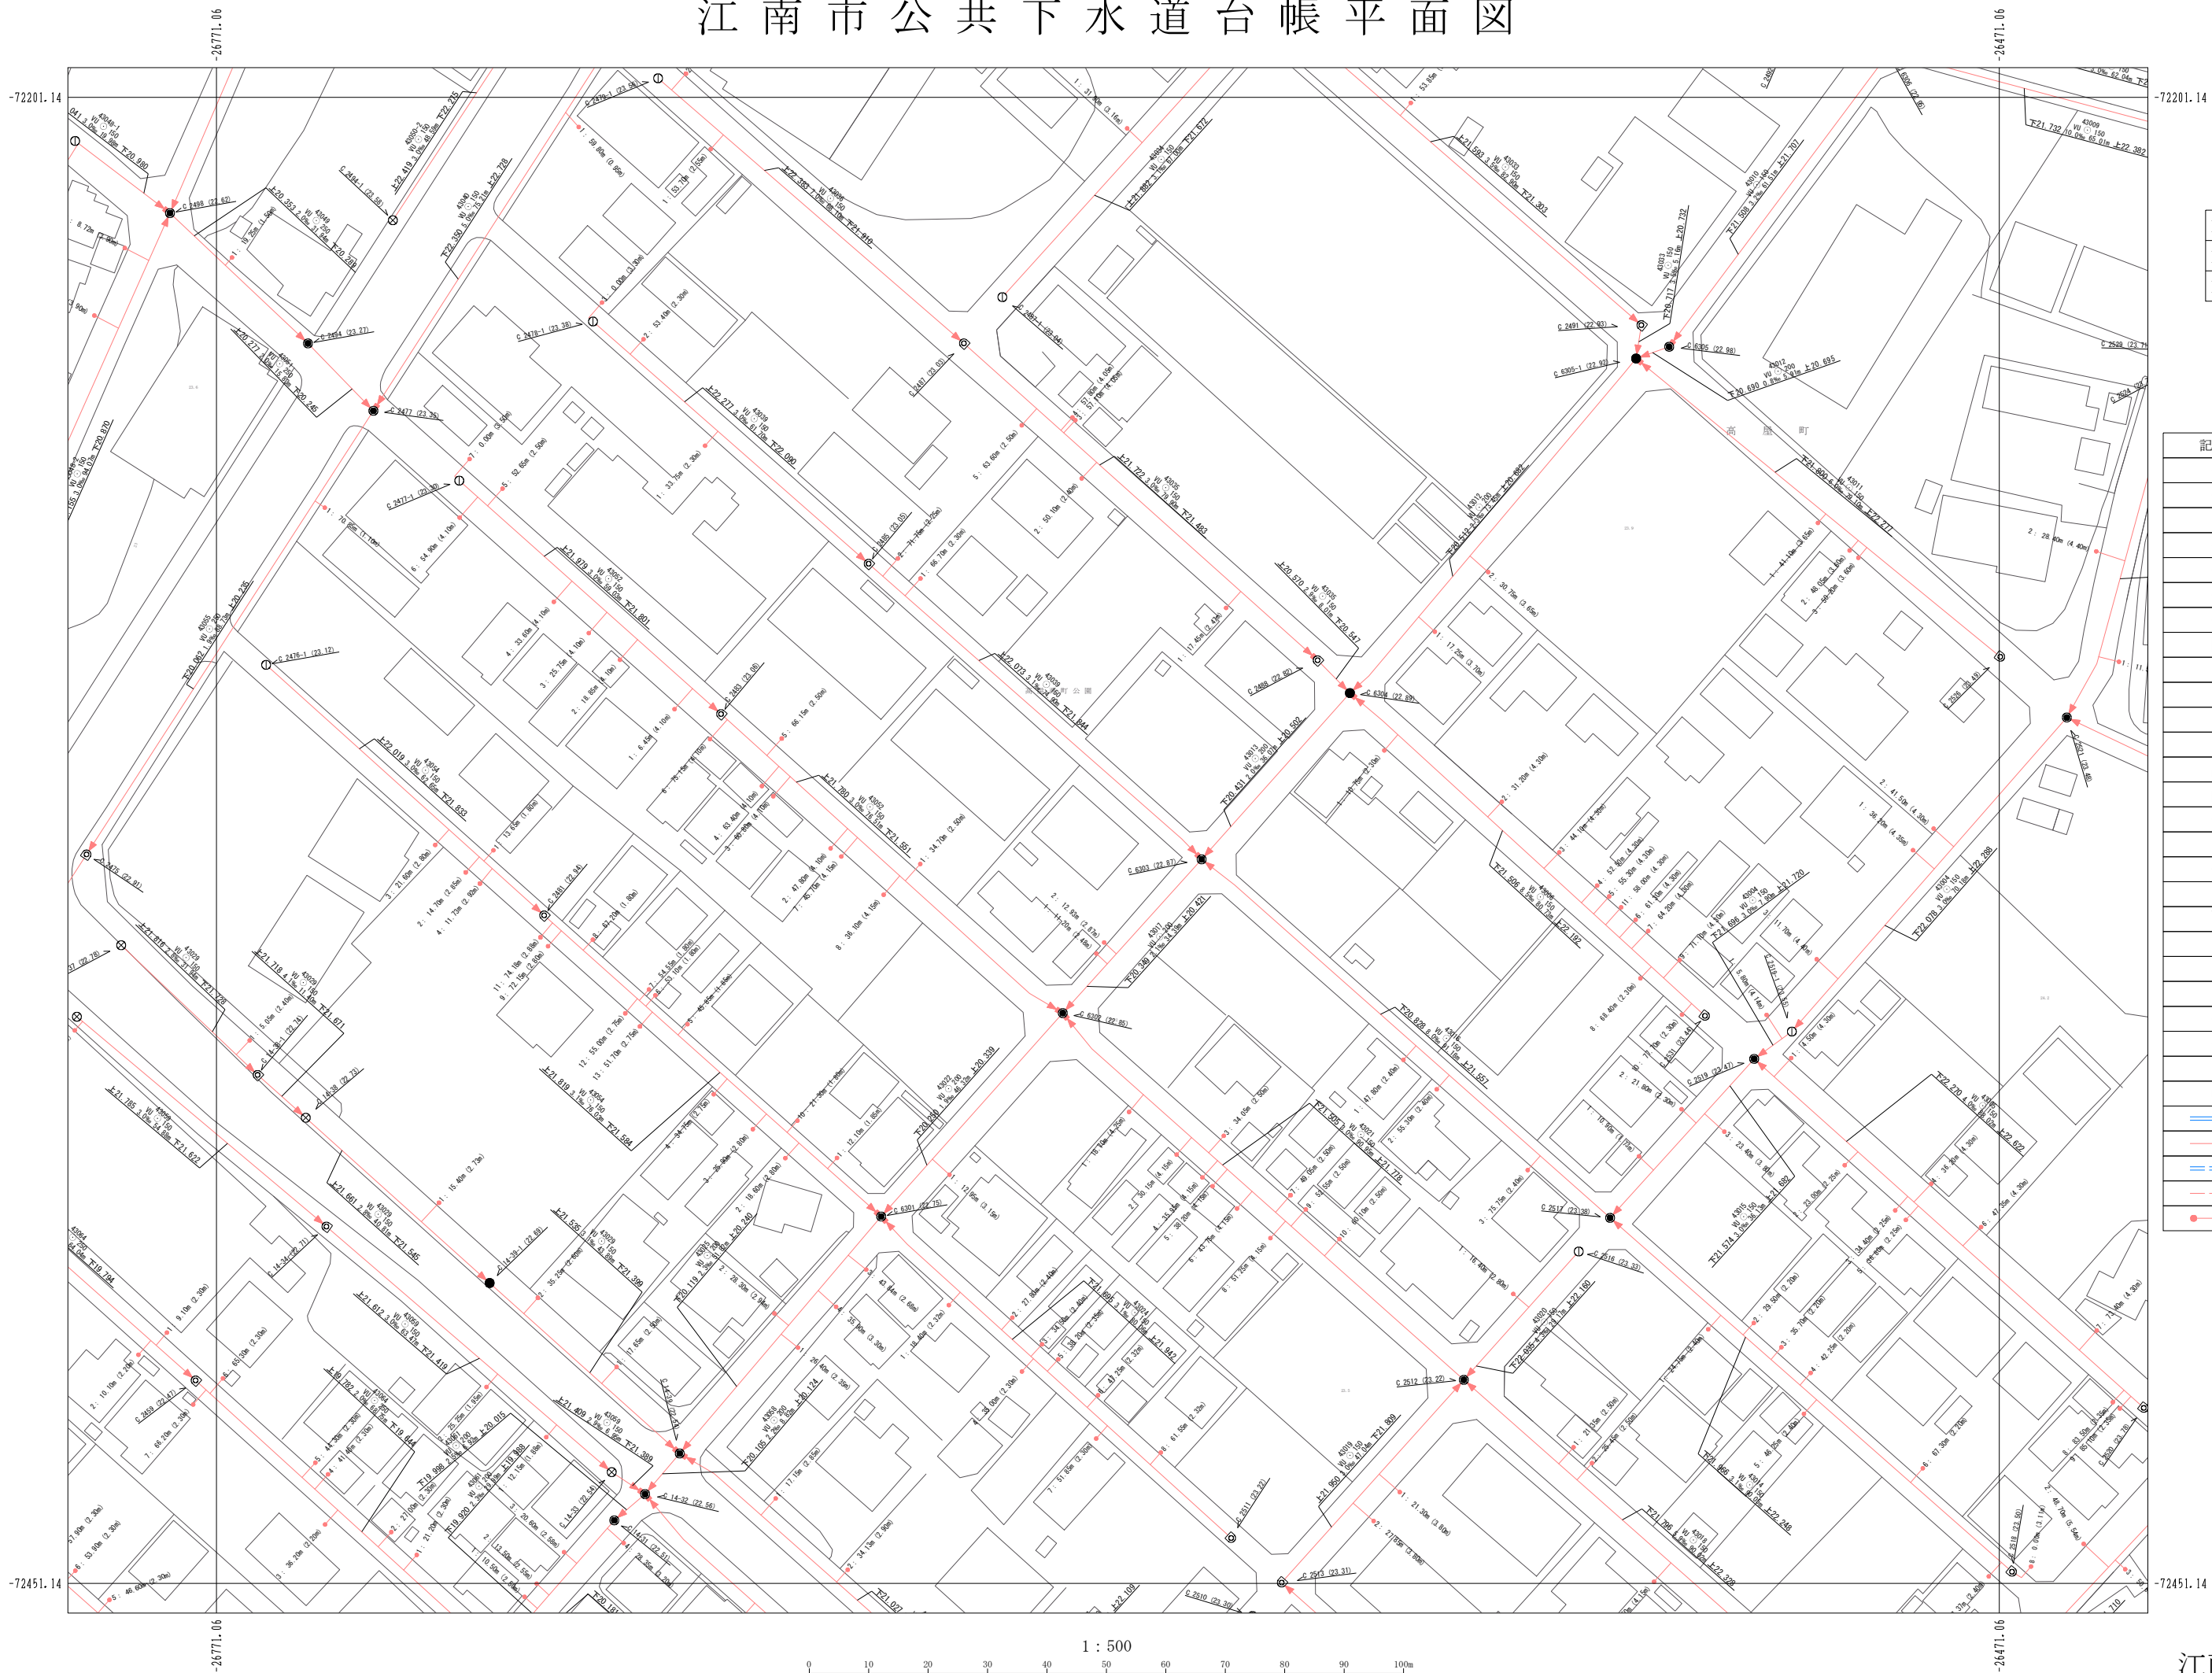

13-13	13-14	13-15
14-13	14-14	14-15
15-13	15-14	15-15

凡例

記号	名称
⊗	塩化ビニルマンホール
⊕	レジンマンホール
●	0号マンホール
○	1号マンホール
⊙	2号マンホール
⊚	3号マンホール
⊛	4号マンホール
⊜	5号マンホール
⊝	6号マンホール
⊞	7号マンホール
■	特6号マンホール
□	正・長方形きりマンホール
⊠	A1号マンホール
⊡	特殊マンホール
⊢	小型Cマンホール
x	撤去マンホール
●	小型ます
●	曲管
▼	塵取り
▼	吐き口
✕	属性変化点
✕	管止め
⊕	ポンプ用
⊙	地埋場
⊚	新管付マンホール
□	雨水井(道路側)
→	幹線
→	枝線
→	幹線圧送管
→	枝線圧送管
●	取付管

1 : 500

