


江南市公共下水道台帳平面図

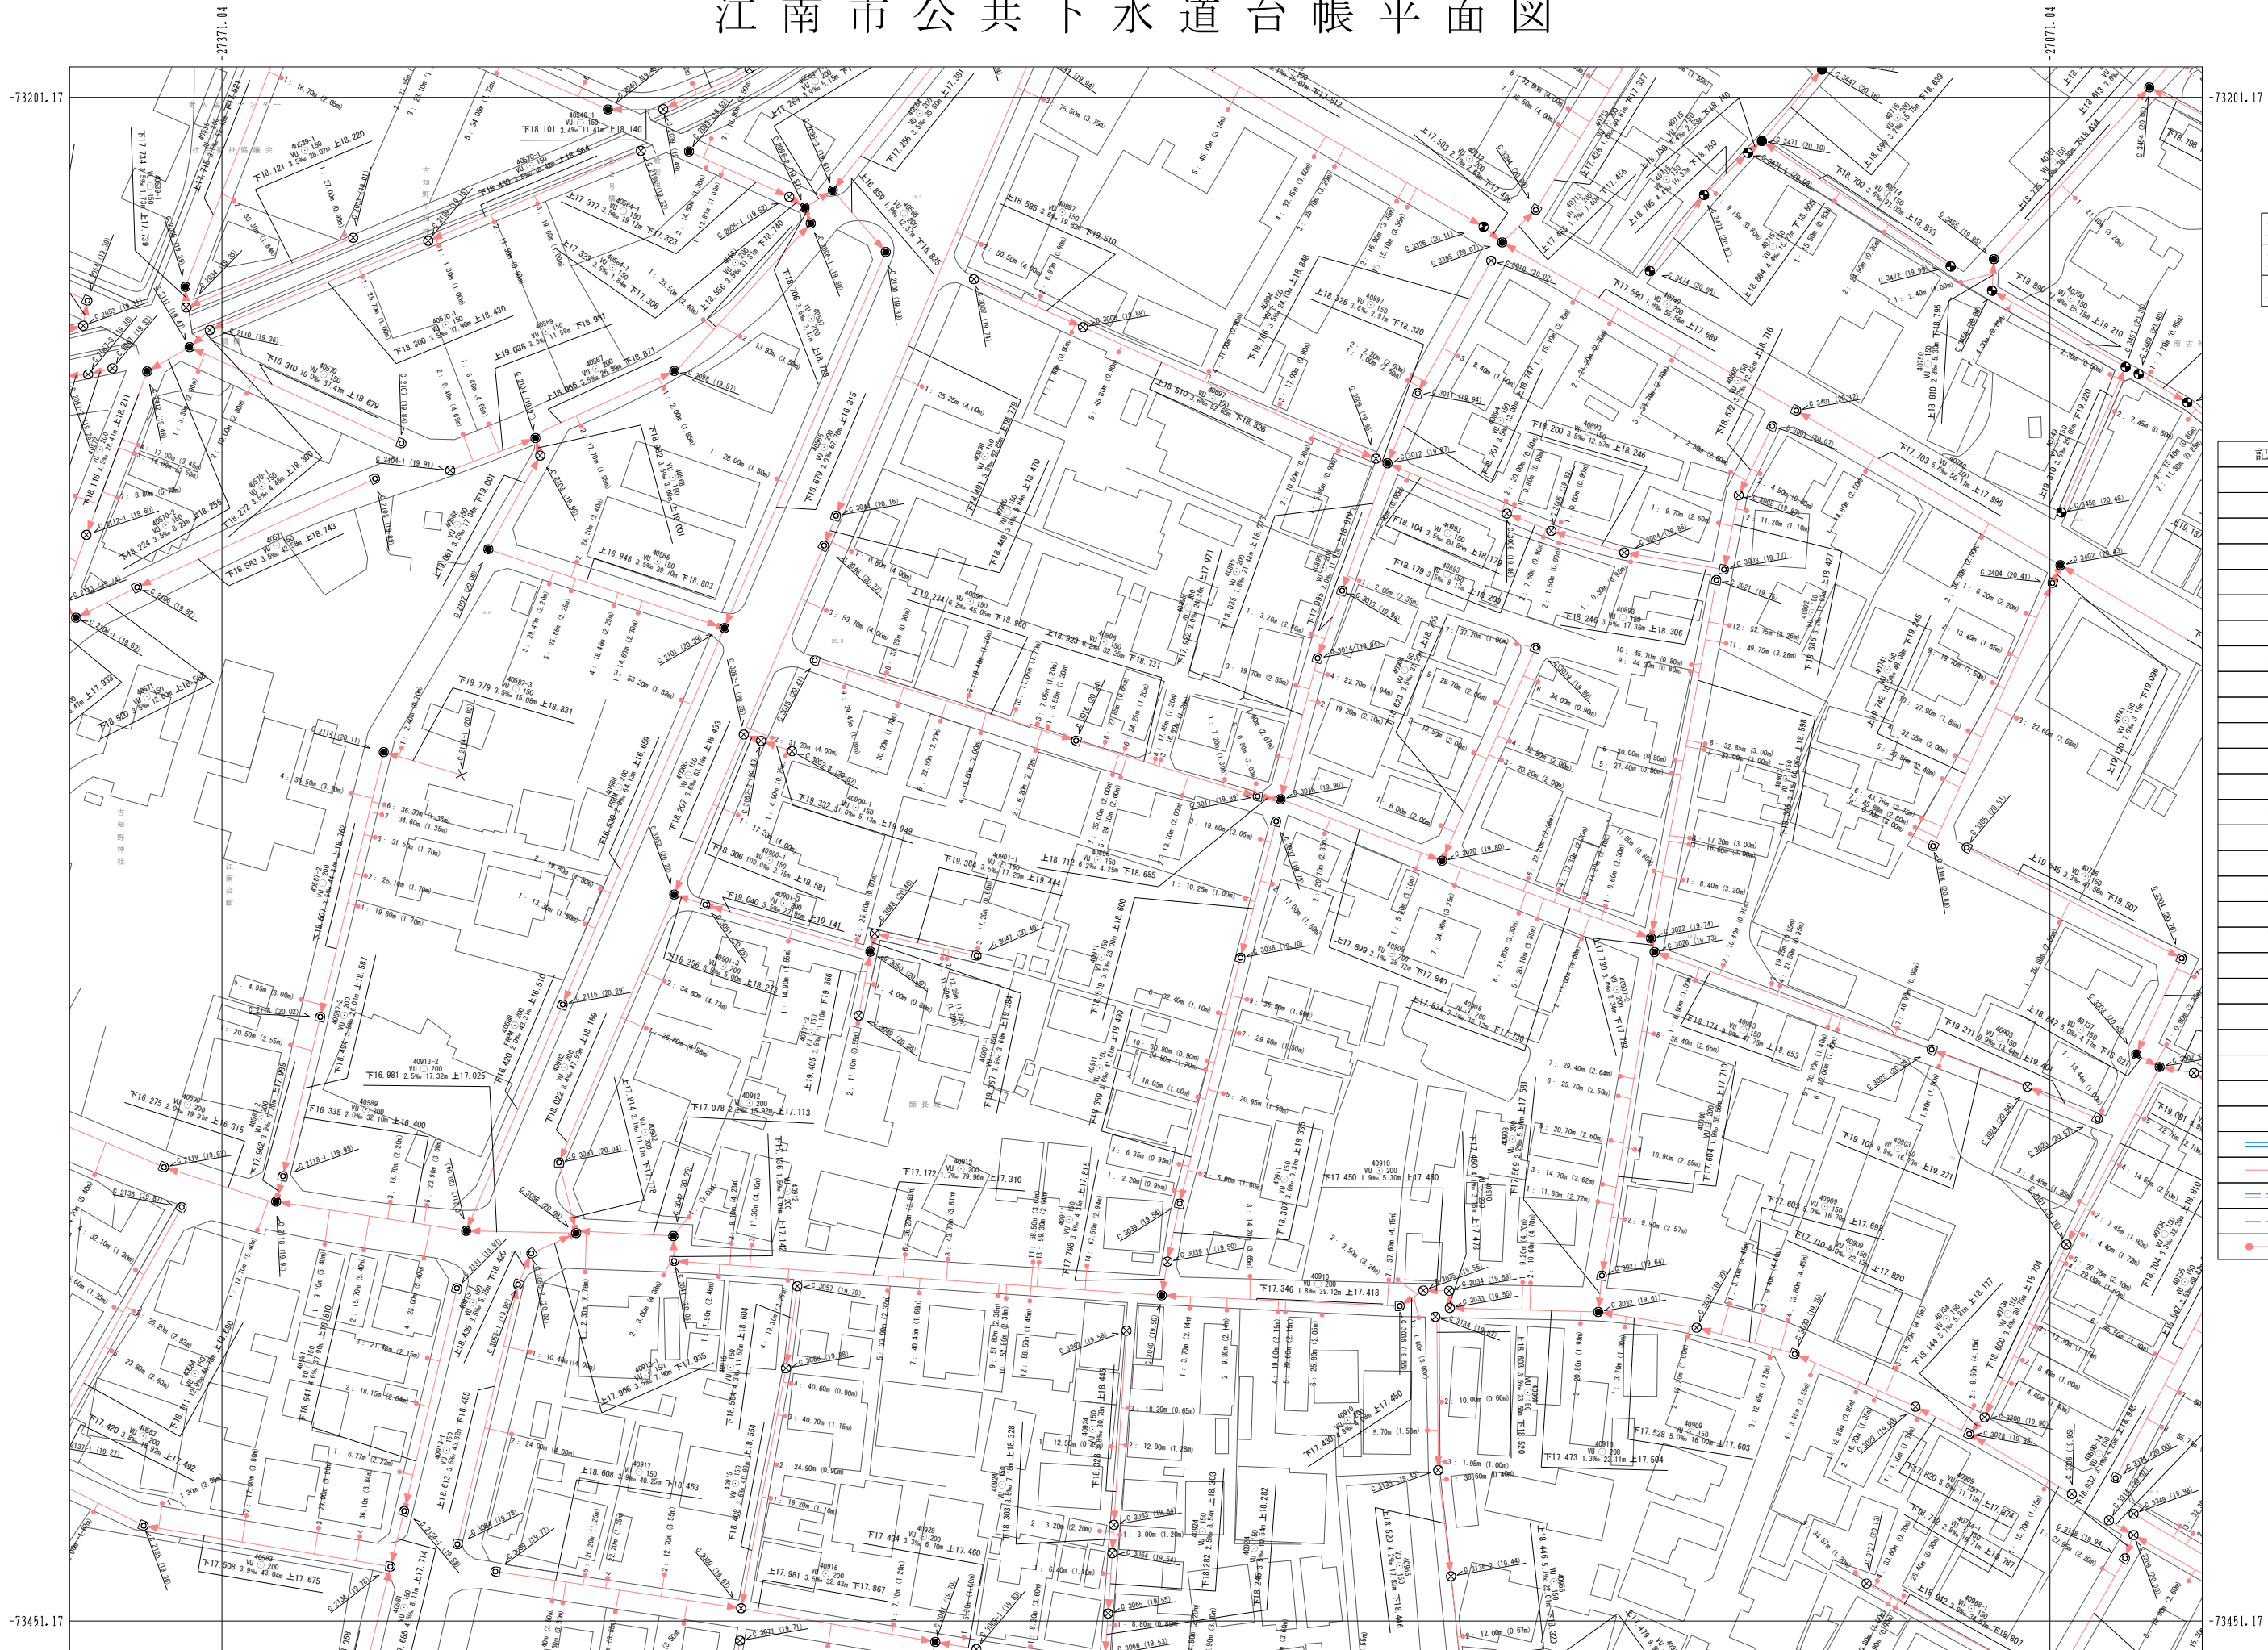

17-11	17-12	17-13
18-11	18-12	18-13
19-11	19-12	19-13

凡例

記号	名称
⊗	塩化ビニルマンホール
⊙	レジンマンホール
●	0号マンホール
○	1号マンホール
⊖	2号マンホール
⊕	3号マンホール
⊗	4号マンホール
⊘	5号マンホール
⊙	6号マンホール
⊚	7号マンホール
⊛	特6号マンホール
⊜	正・長方形上用マンホール
⊝	A1号マンホール
⊞	特殊マンホール
⊟	小型マンホール
×	撤去マンホール
●	小型ます
●	曲管
▼	塵取り
▼	吐き口
✕	属性変化点
✕	管止め
⊙	ポンプ用
⊙	処理場
⊙	副管付マンホール
□	雨水樹(道路側)
→	幹線
→	枝線
→	幹線圧送管
→	枝線圧送管
●	取付管

1 : 500

