

# 江南市公共下水道台帳平面図

-73451.18


-73451.18



18-10	18-11	18-12
19-10	19-11	19-12
20-10	20-11	20-12

## 凡例

記号	名称
⊗	塩化ビニルマンホール
⊕	レジンマンホール
●	0号マンホール
○	1号マンホール
○	2号マンホール
○	3号マンホール
○	4号マンホール
○	5号マンホール
○	6号マンホール
○	7号マンホール
⊠	特6号マンホール
⊡	正・長方形上層マンホール
⊞	A1号マンホール
⊟	特殊マンホール
⊠	小型マンホール
×	撤去マンホール
●	小型ます
●	曲管
▼	塵取り
⊗	吐き口
⊗	属性変化点
⊗	管止め
⊗	ポンプ用
⊗	処理場
⊗	副管付マンホール
□	雨水樹(道路側)
→	幹線
→	枝線
→	幹線圧送管
→	枝線圧送管
●	取付管

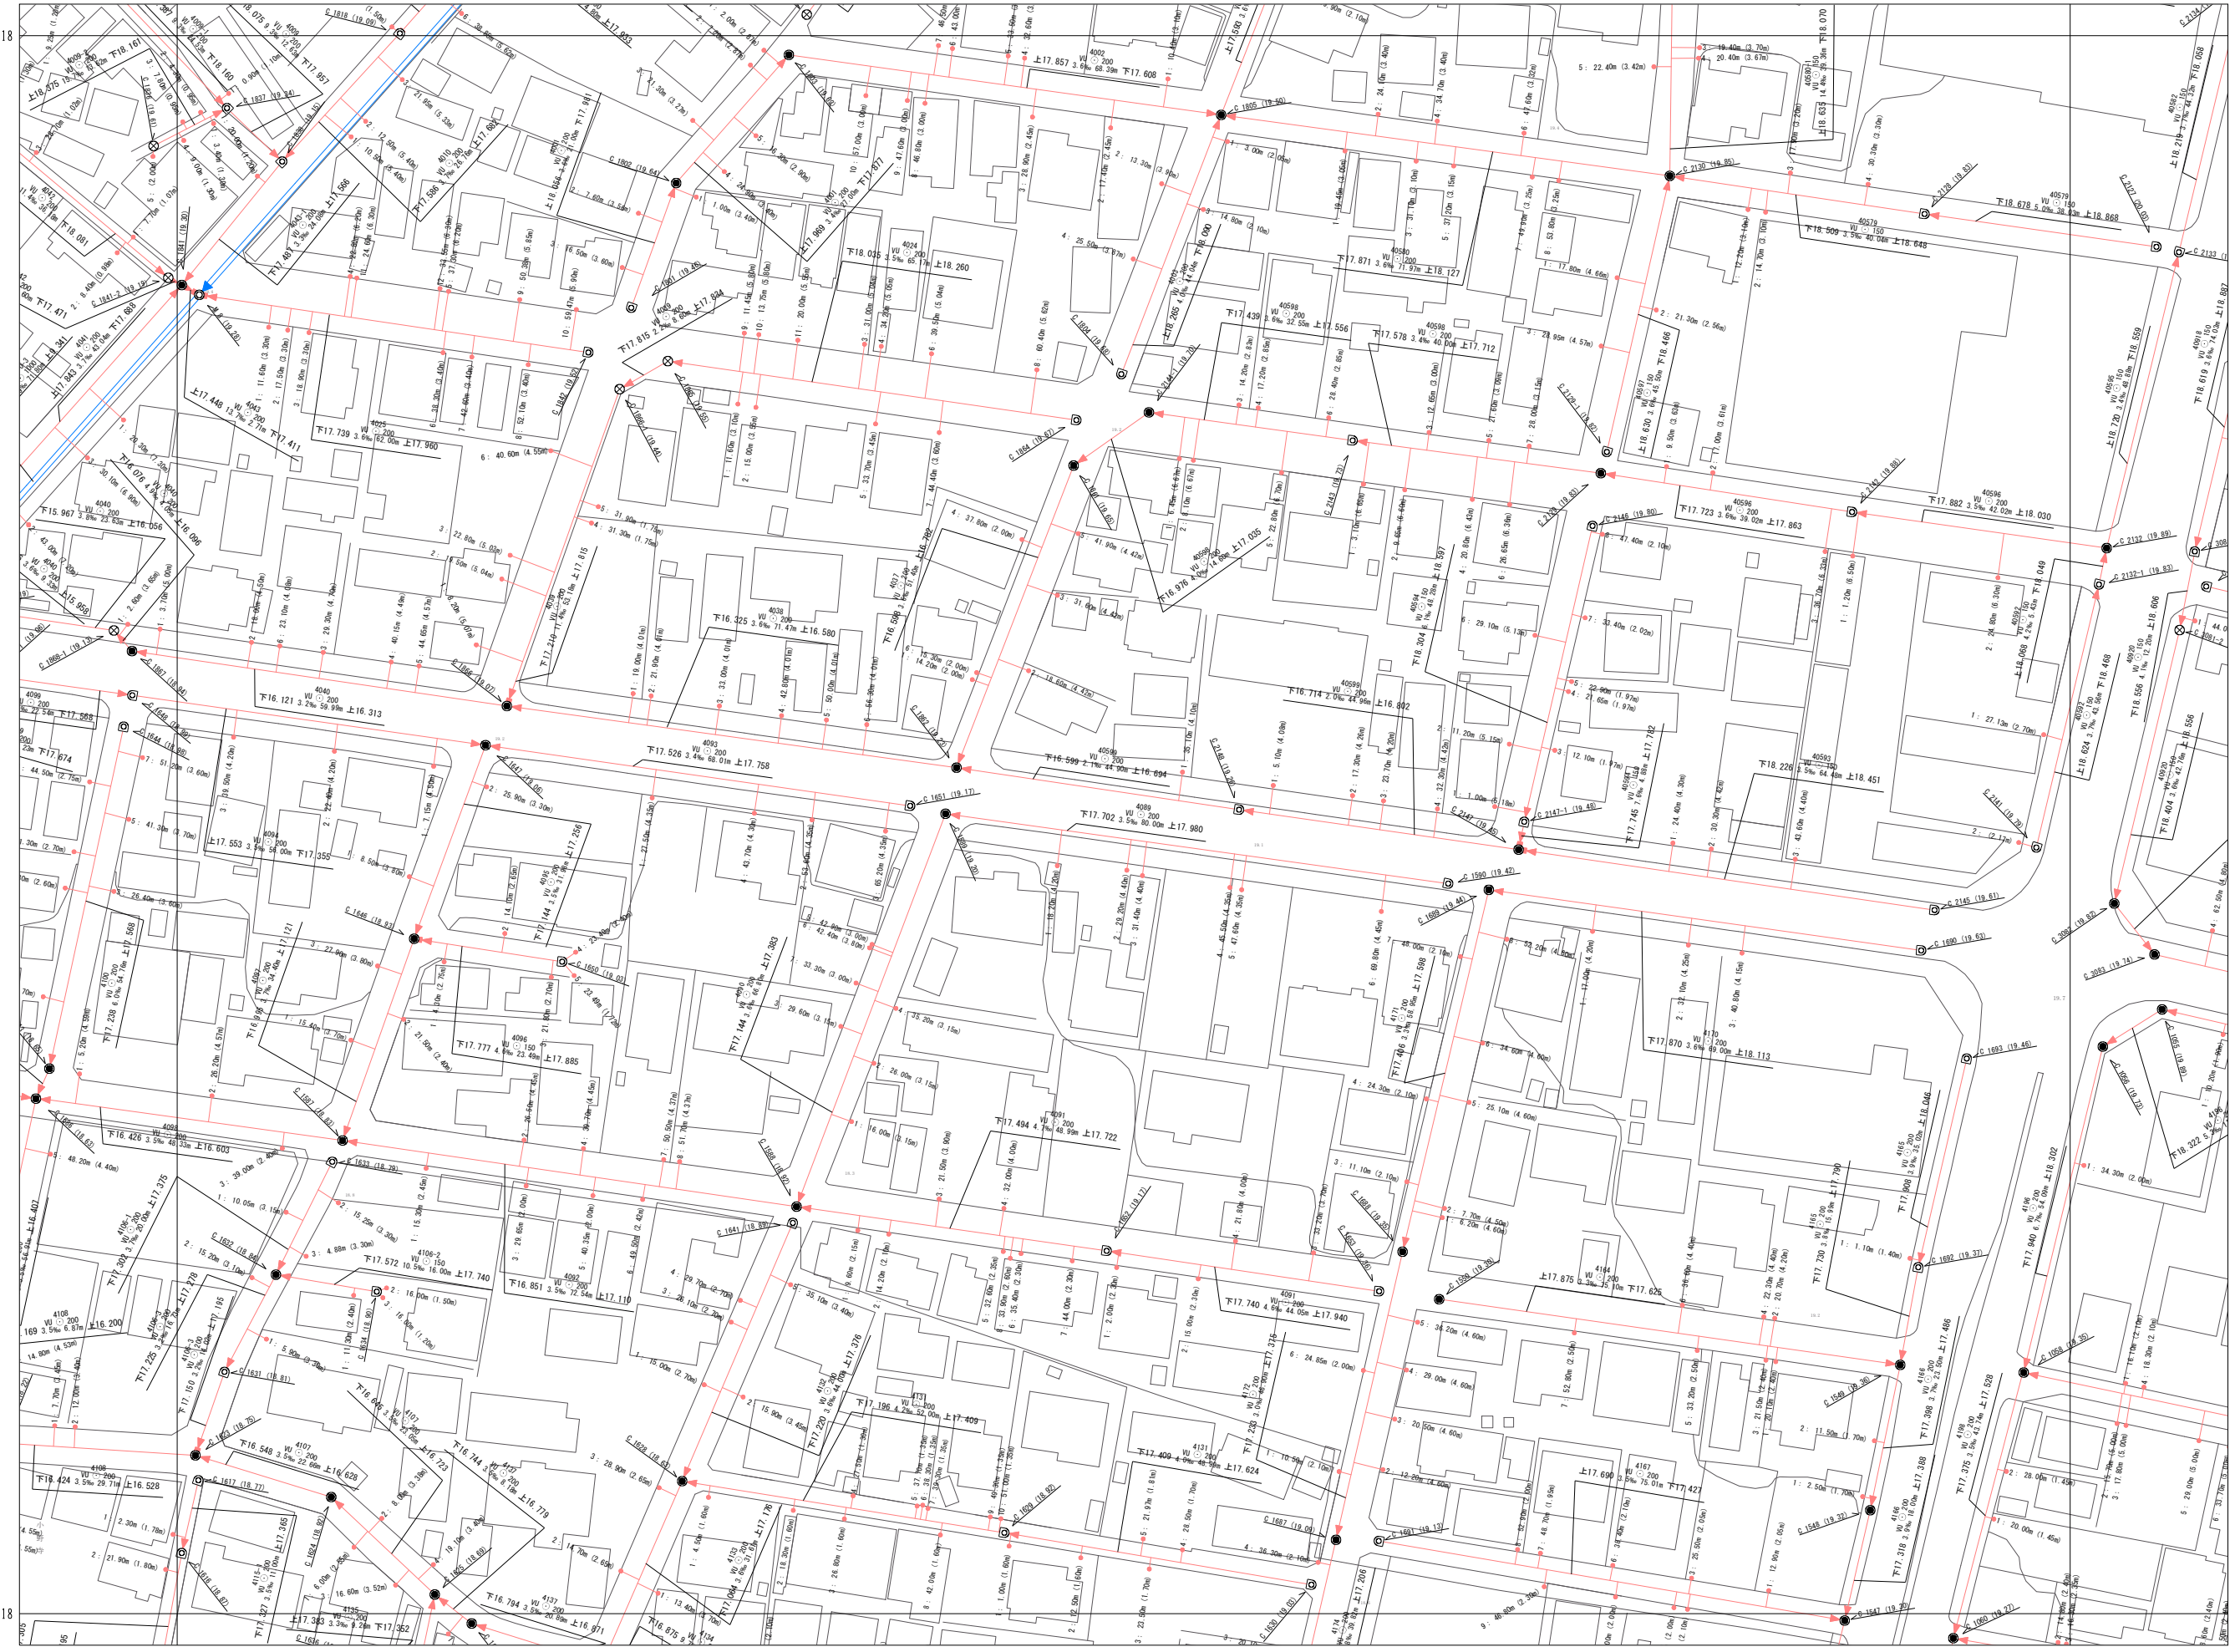

-73701.18

-73701.18

1:500

