


江南市公共下水道台帳平面図

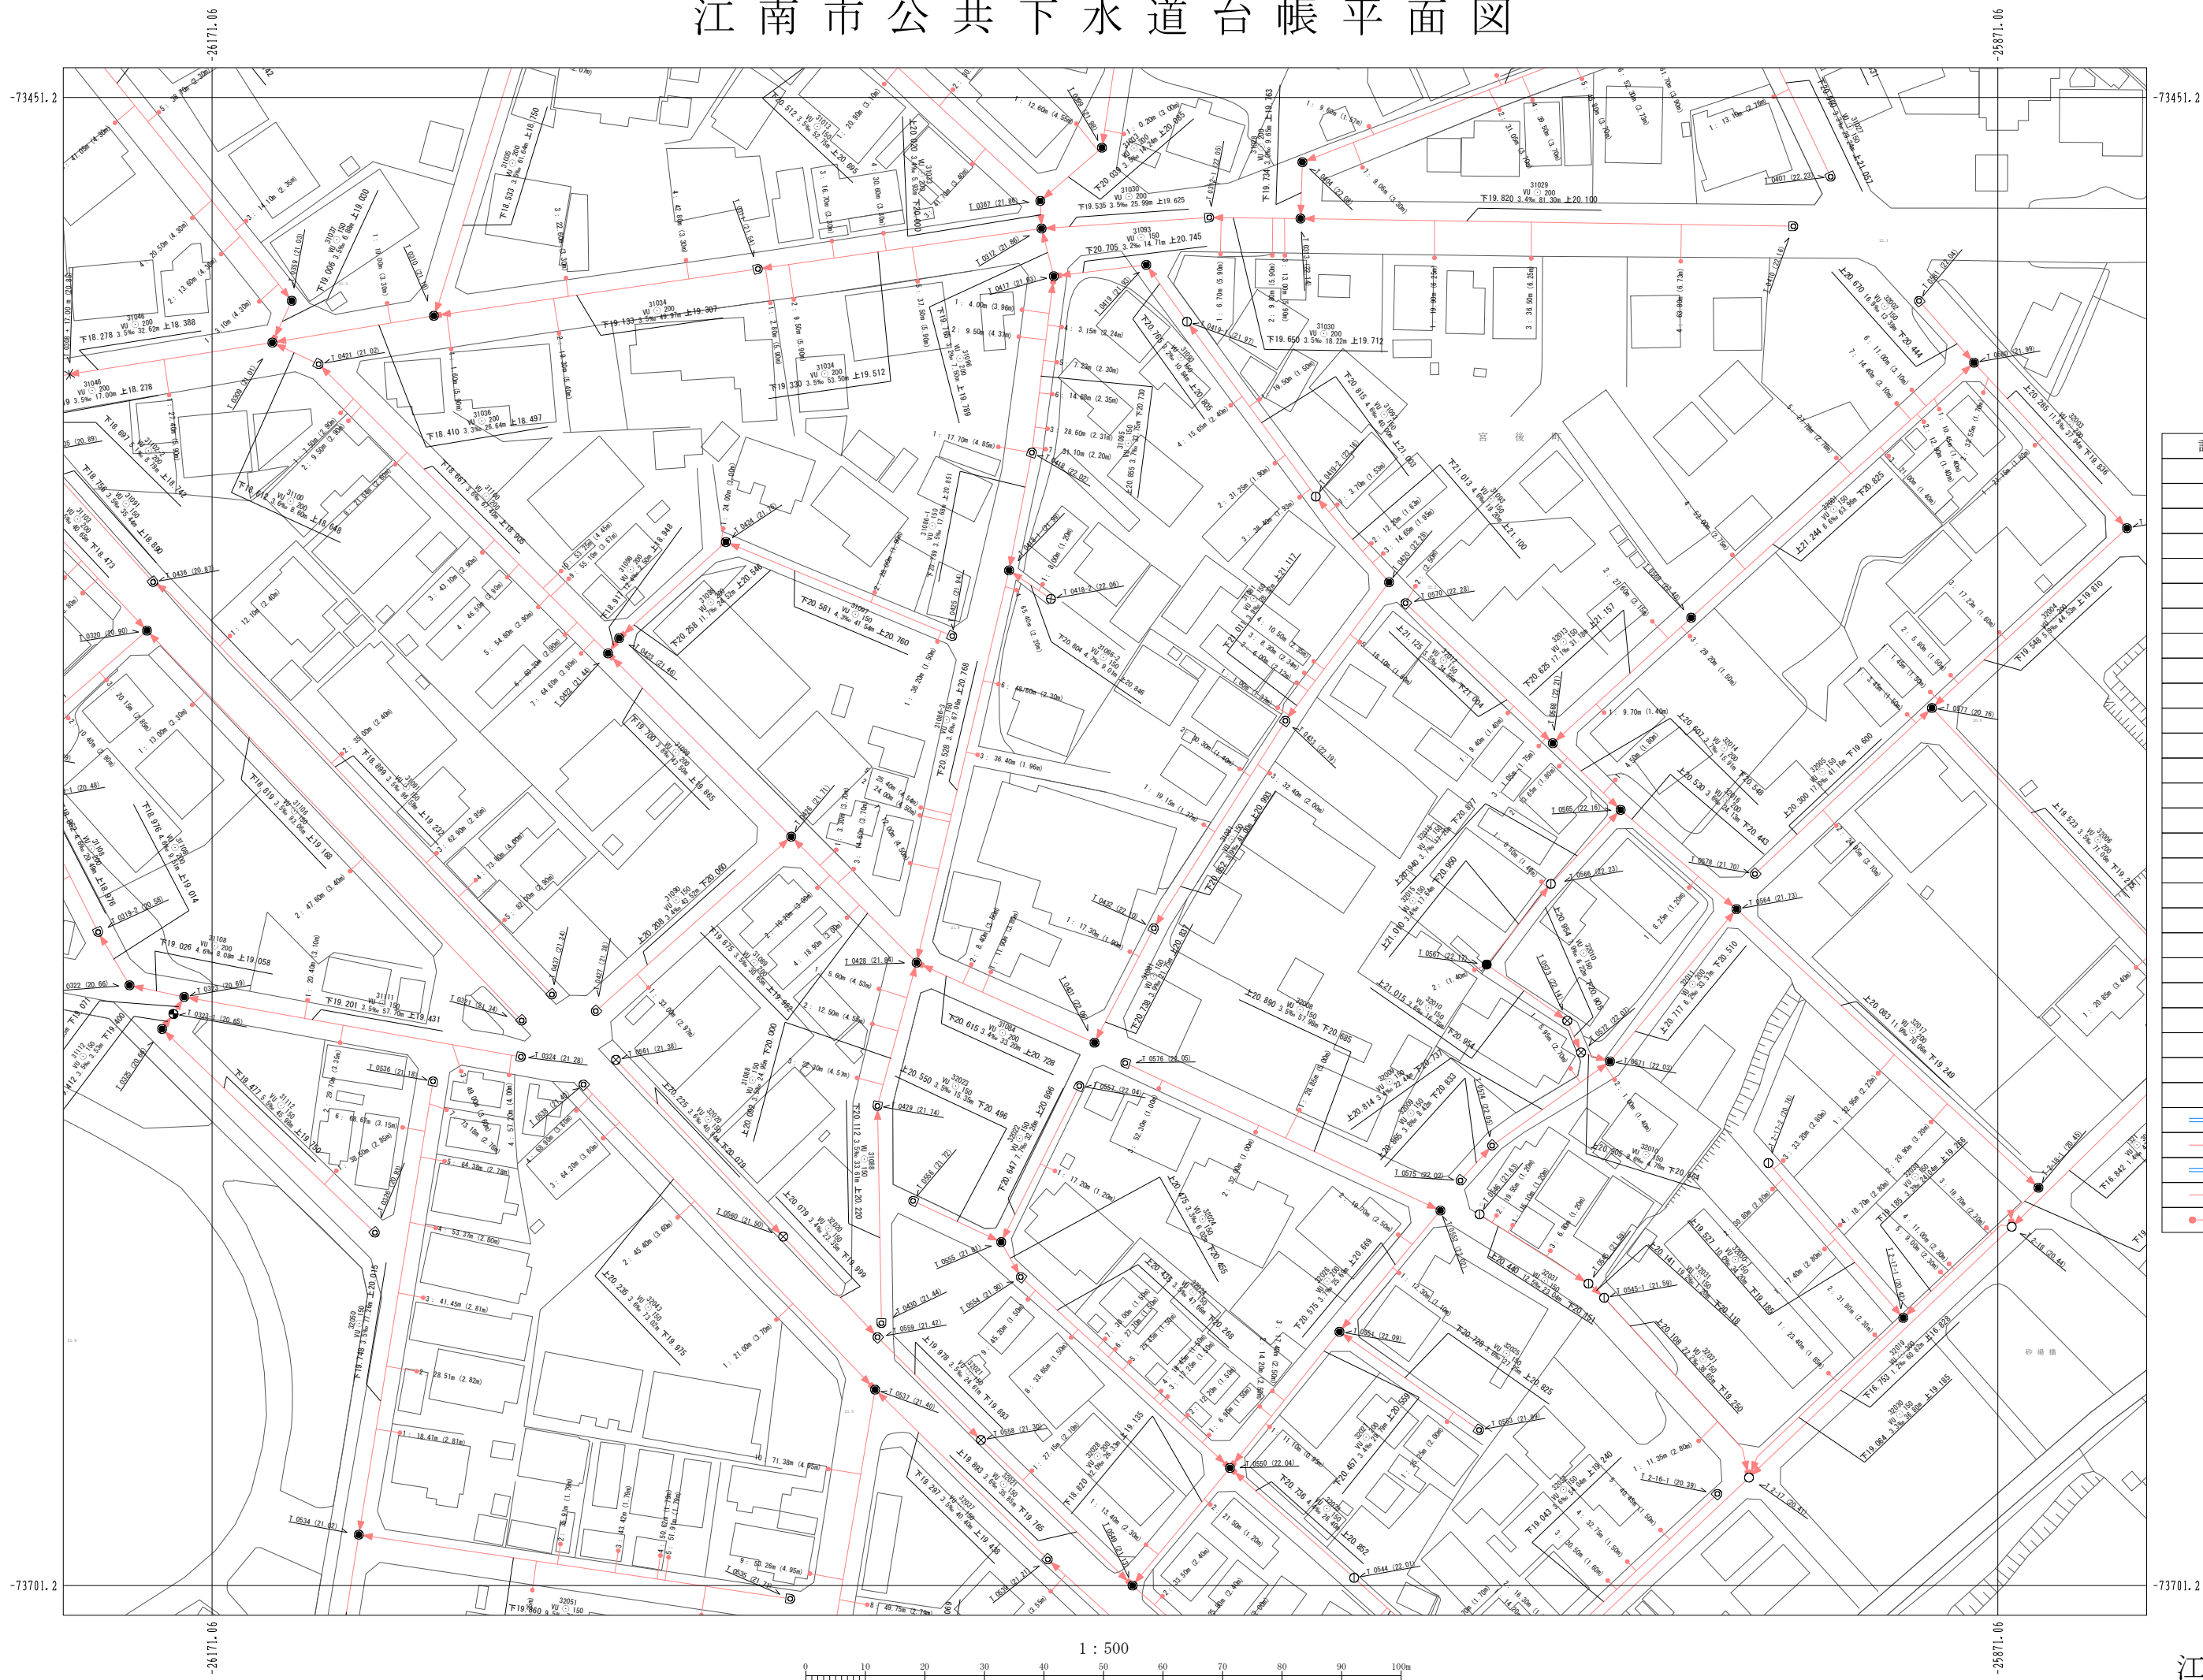

18-15	18-16	18-17
19-15	19-16	19-17
20-15	20-16	20-17

凡例

記号	名称
⊗	塩化ビニルマンホール
⊙	レジンマンホール
●	0号マンホール
○	1号マンホール
⊖	2号マンホール
⊕	3号マンホール
⊗	4号マンホール
⊘	5号マンホール
⊙	6号マンホール
⊚	7号マンホール
⊛	特6号マンホール
⊜	正・長方形きりマンホール
⊝	A1号マンホール
⊞	特殊マンホール
⊟	小型マンホール
×	撤去マンホール
⊠	小型ます
●	曲管
▼	塵取り
▽	吐き口
✕	属性変化点
⊗	管止め
⊙	ポンプ用
⊚	処理場
⊛	新管付マンホール
□	雨水溝(道路側)
→	幹線
→	枝線
→	幹線圧送管
→	枝線圧送管
→	取付管