


江南市公共下水道台帳平面図

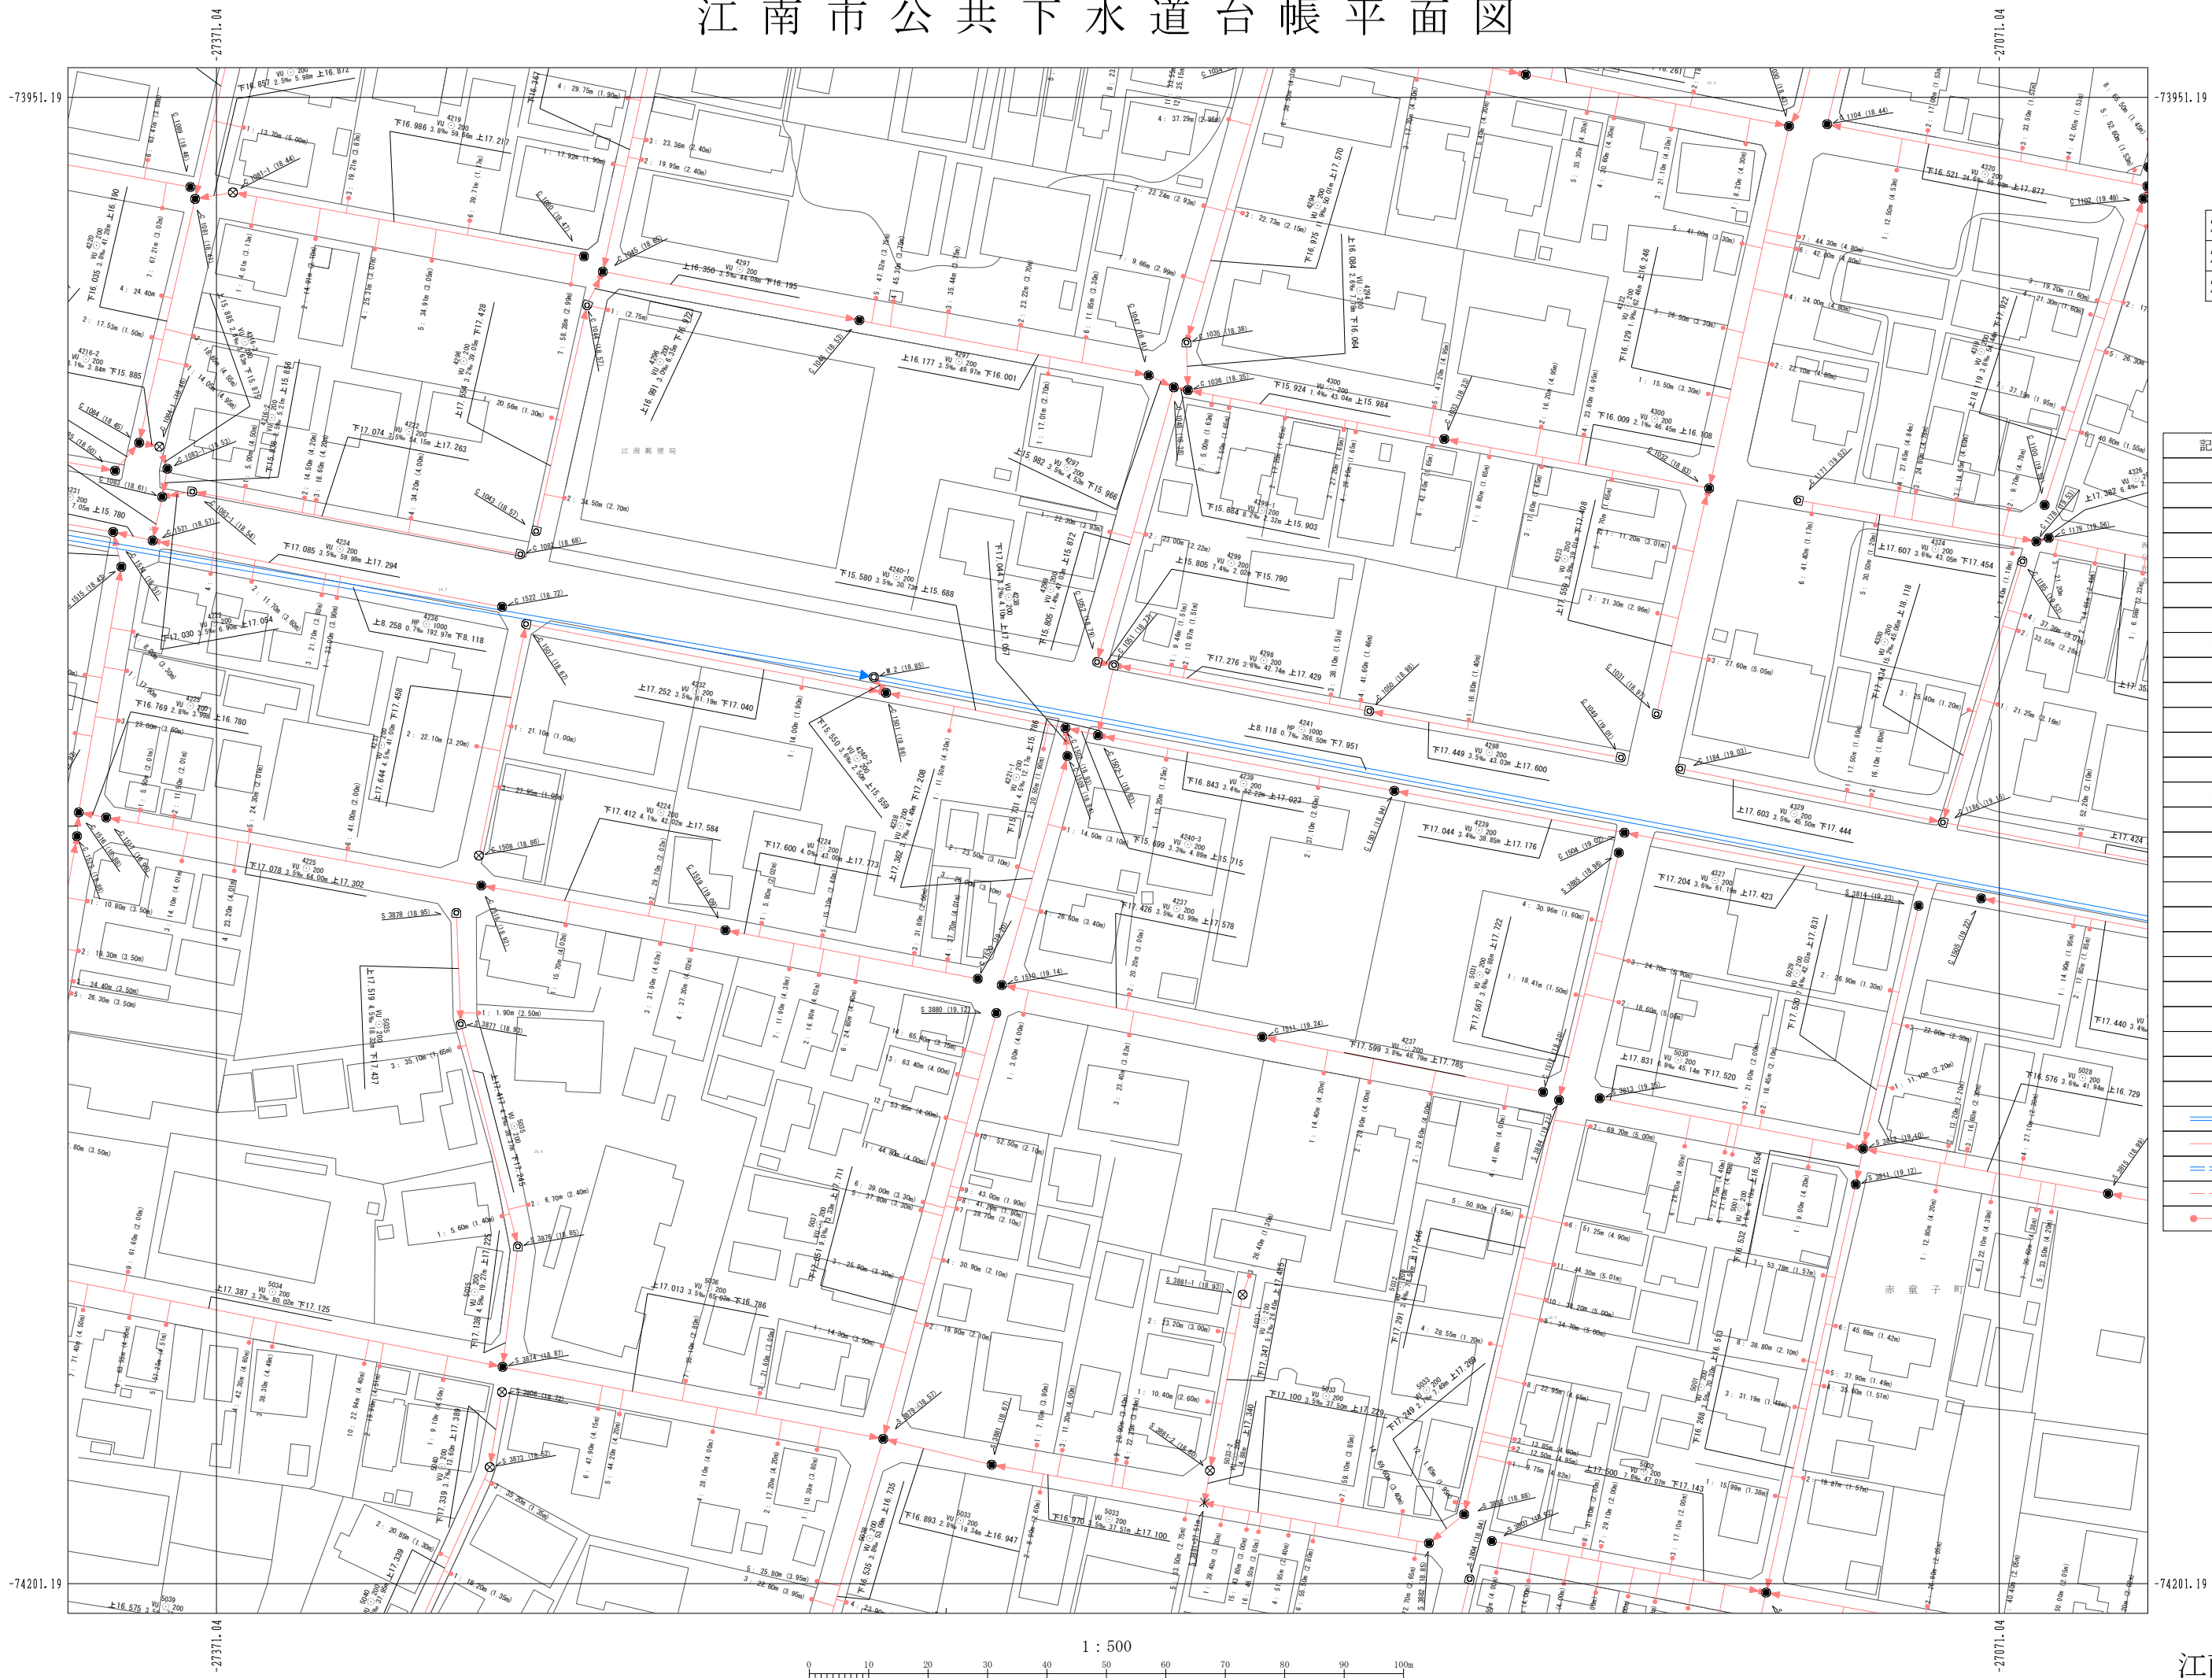

20-11	20-12	20-13
21-11	21-12	21-13
22-11	22-12	22-13

凡例

記号	名称
⊗	塩化ビニルマンホール
⊕	レジンマンホール
●	0号マンホール
○	1号マンホール
○	2号マンホール
○	3号マンホール
○	4号マンホール
○	5号マンホール
○	6号マンホール
○	7号マンホール
■	特6号マンホール
□	正・長方形上用マンホール
○	A1号マンホール
○	特殊マンホール
○	小型マンホール
×	撤去マンホール
○	小型ます
●	曲管
▼	塵取り
▽	吐き口
✕	属性変化点
✕	管止め
○	ポンプ用
○	処理場
○	副管付マンホール
□	雨水樹(道路側)
→	幹線
→	枝線
→	幹線圧送管
→	枝線圧送管
●	取付管

1 : 500