


江南市公共下水道台帳平面図

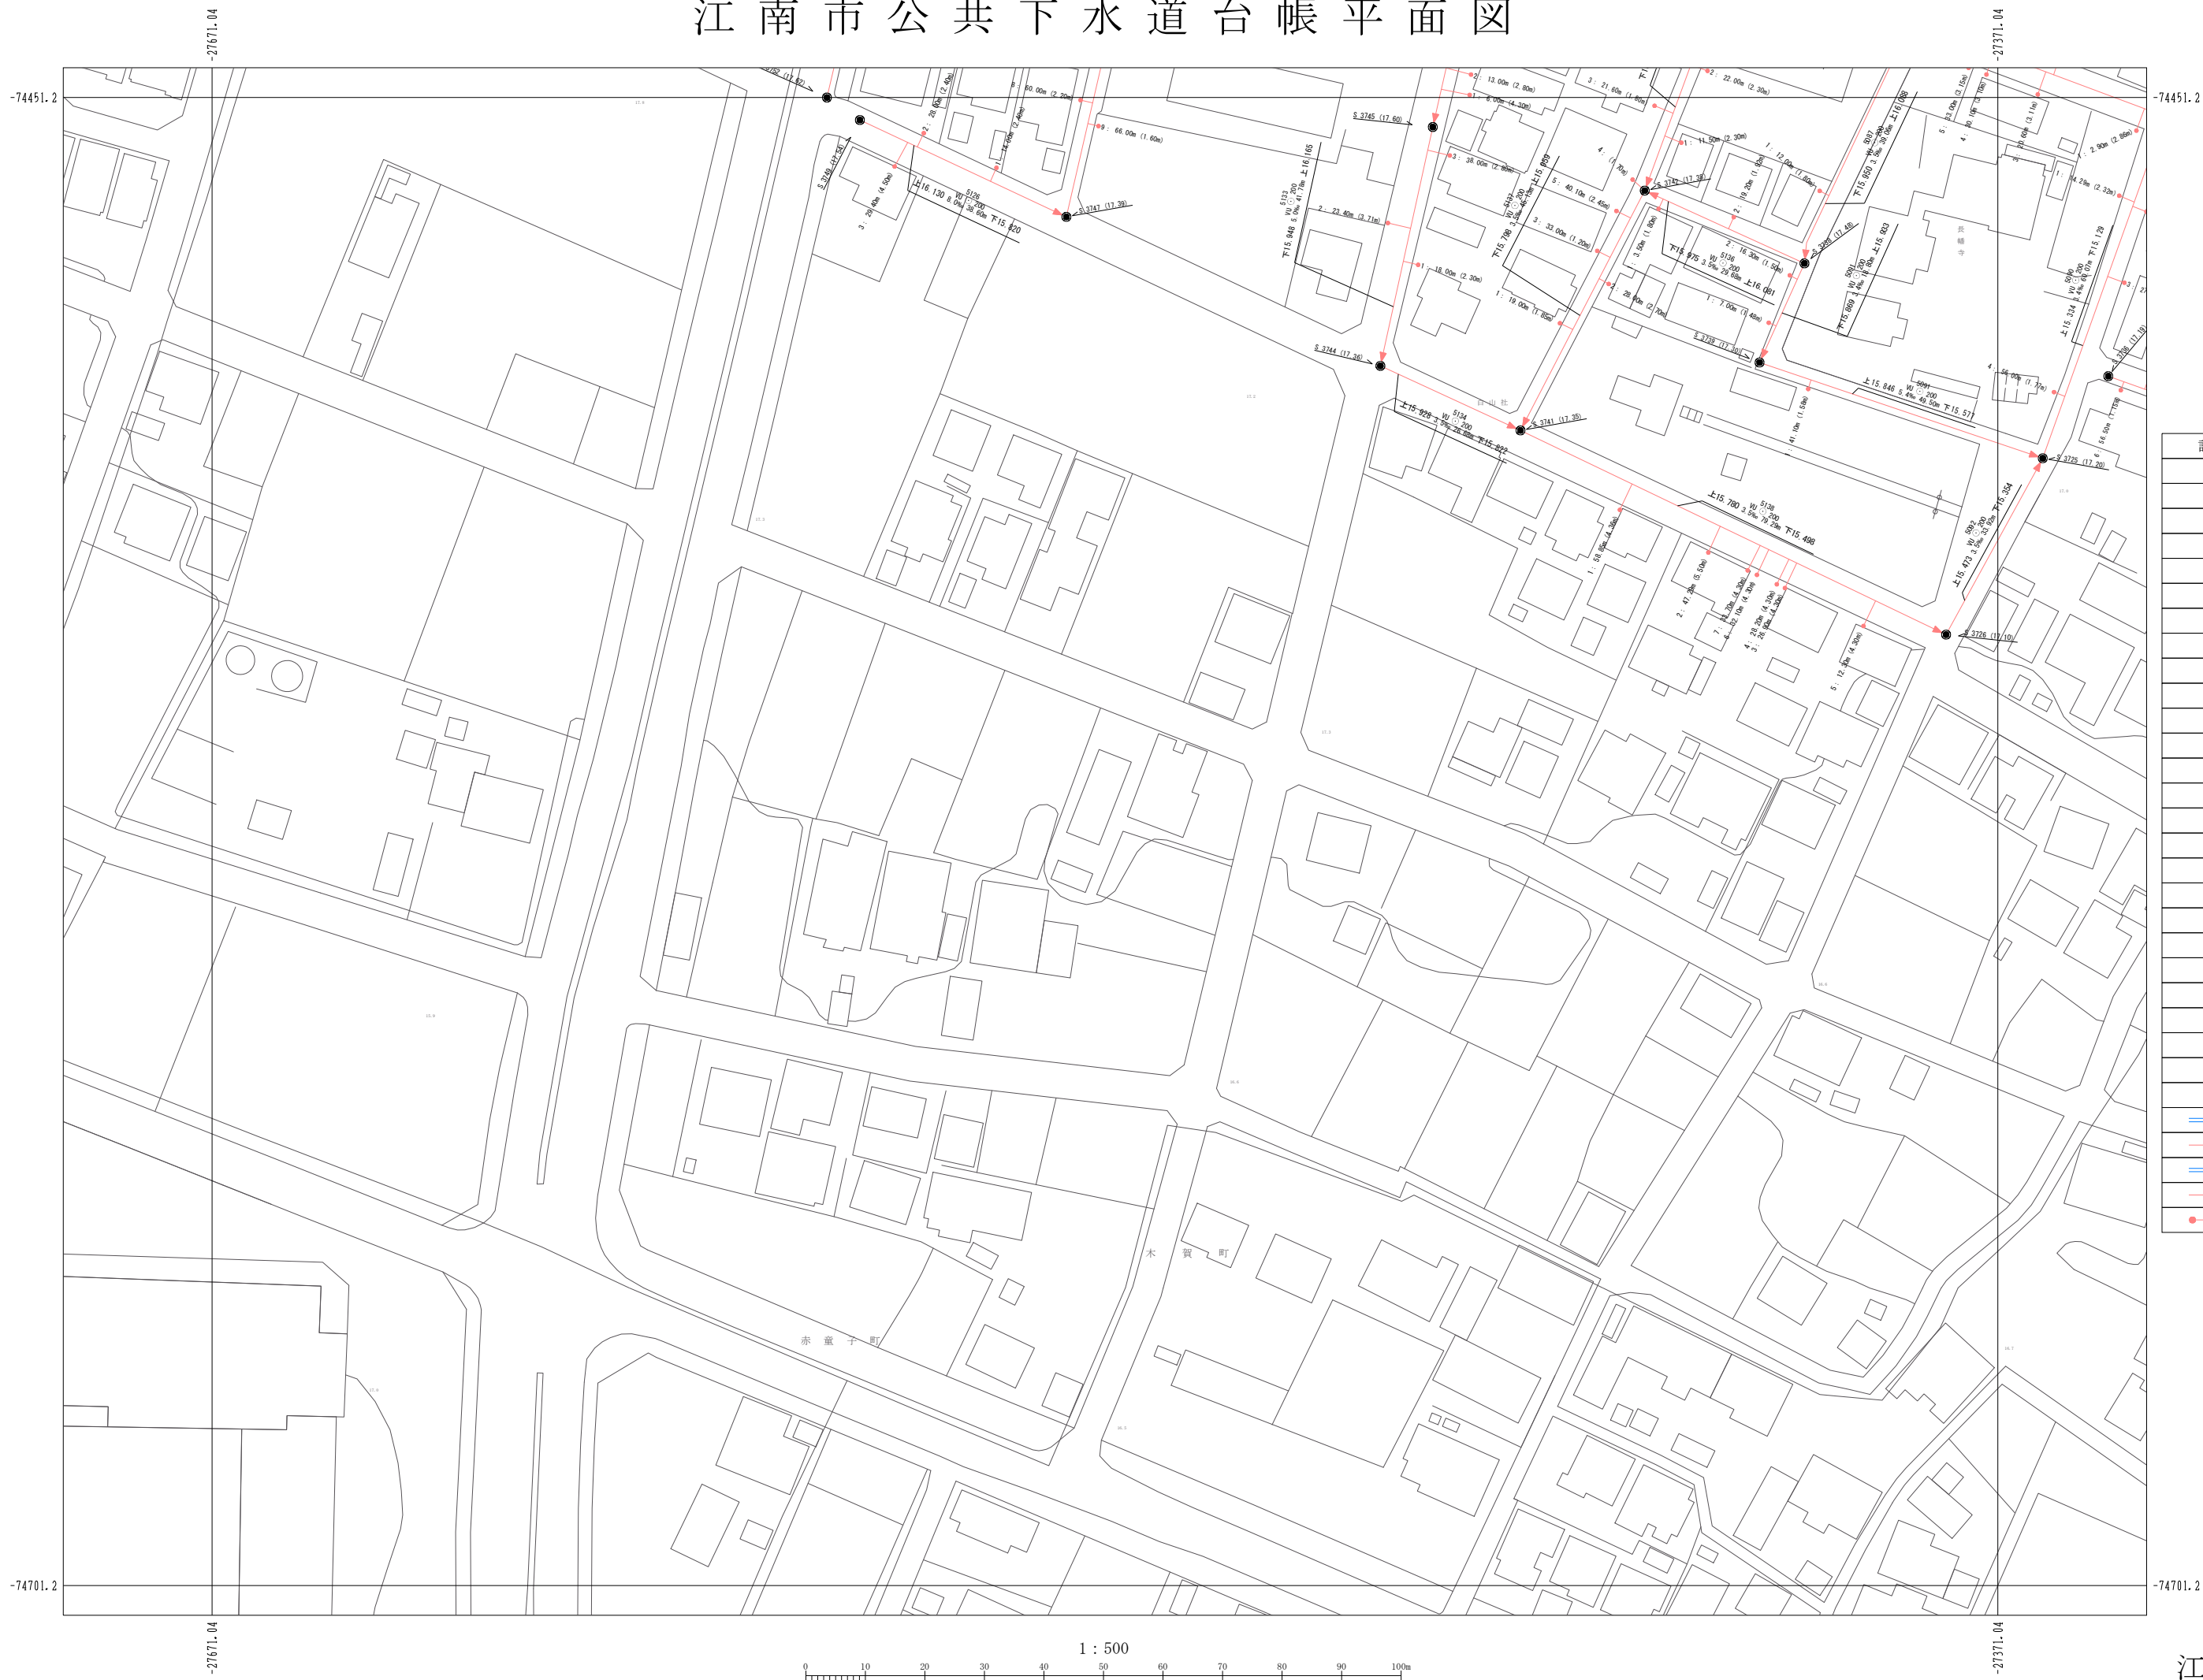

22-10	22-11	22-12
23-10	23-11	23-12
24-10	24-11	24-12

凡例

記号	名称
⊗	塩化ビニルマンホール
⊕	レジンマンホール
●	0号マンホール
○	1号マンホール
◎	2号マンホール
⊙	3号マンホール
⊚	4号マンホール
⊛	5号マンホール
⊜	6号マンホール
⊝	7号マンホール
⊞	特6号マンホール
⊠	正・長方形きりマンホール
⊡	A1号マンホール
⊣	特殊マンホール
⊤	小型マンホール
×	撤去マンホール
⊖	小型ます
●	曲管
▼	塵取り
▽	吐き口
✕	属性変化点
×	管止め
⊕	ポンプ用
⊙	処理場
⊚	副管付マンホール
□	雨水樹(道路側)
→	幹線
→	枝線
→	幹線圧送管
→	枝線圧送管
●	取付管

