


# 江南市公共下水道台帳平面図

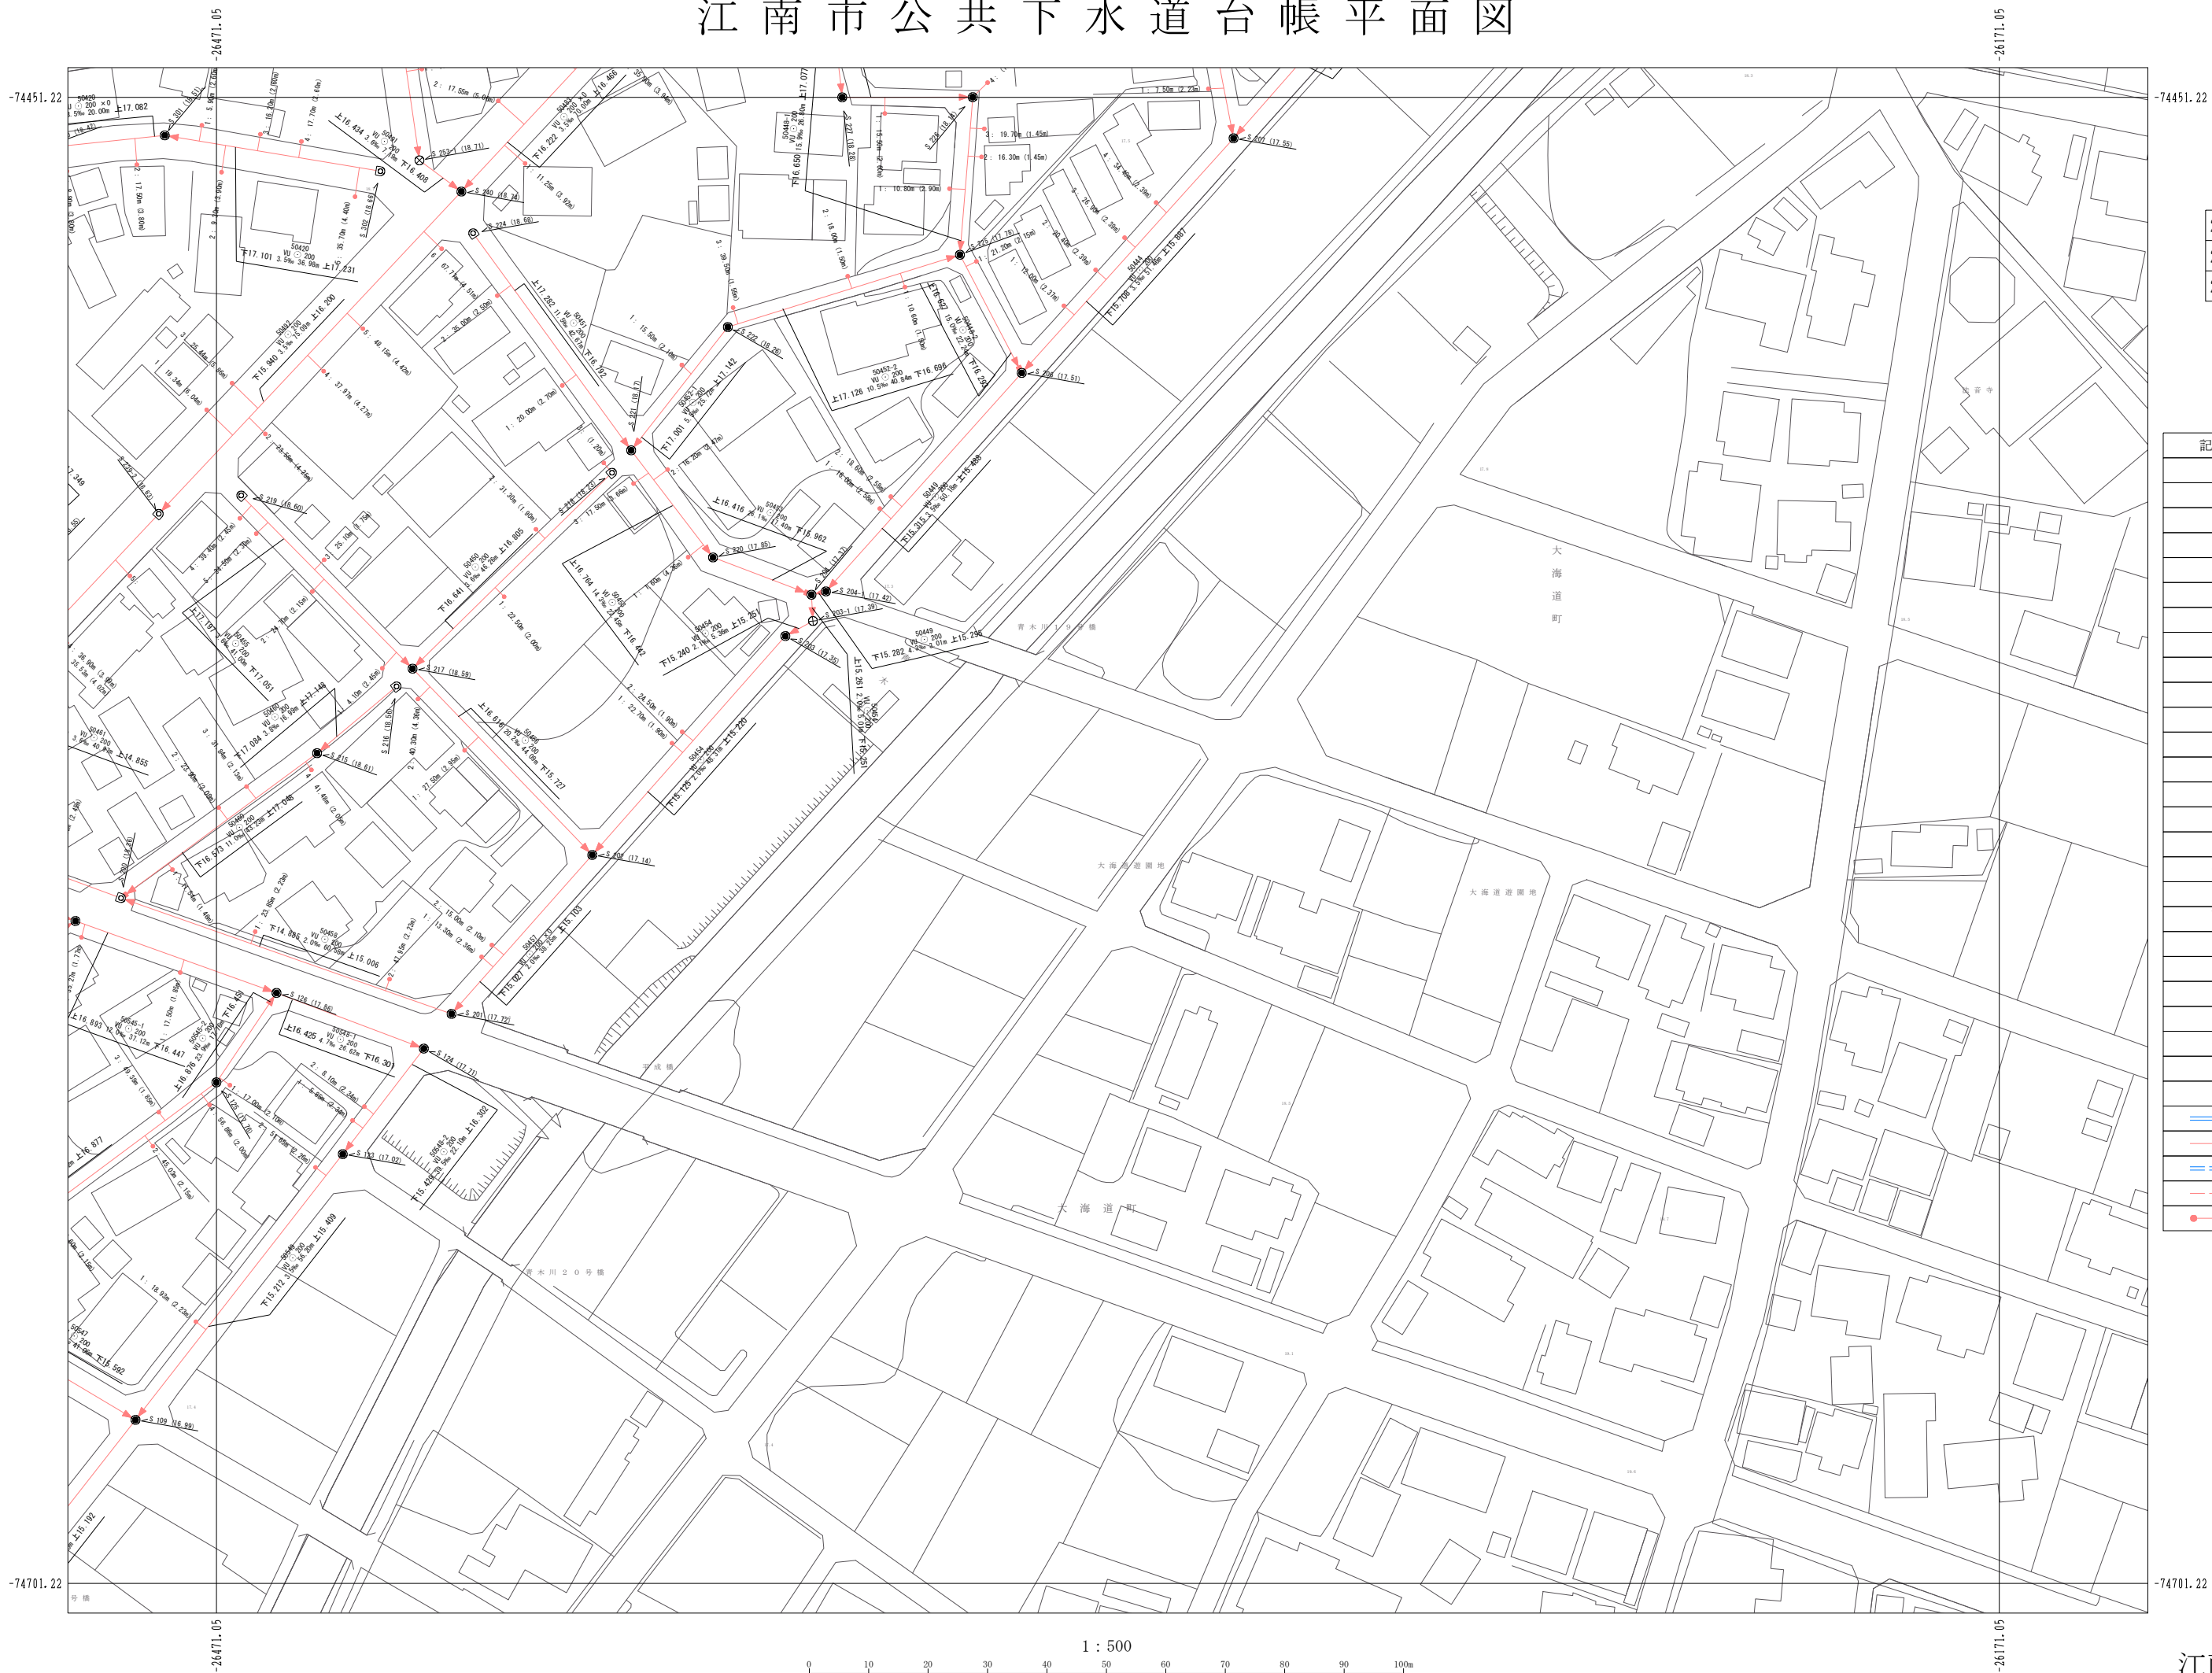

22-14	22-15	22-16
23-14	23-15	23-16
24-14	24-15	24-16

## 凡例

記号	名称
⊗	塩化ビニルマンホール
⊙	レジンマンホール
●	0号マンホール
○	1号マンホール
⊙	2号マンホール
⊙	3号マンホール
⊙	4号マンホール
⊙	5号マンホール
⊙	6号マンホール
⊙	7号マンホール
■	特6号マンホール
⊙	正・長方形きりマンホール
⊙	A1号マンホール
⊙	特殊マンホール
⊙	小型マンホール
x	撤去マンホール
●	小型ます
●	曲管
▼	塵取り
▼	吐き口
✕	属性変化点
✕	管止め
⊙	ポンプ用
⊙	処理場
⊙	副管付マンホール
□	雨水樹(道路側)
→	幹線
→	枝線
→	幹線圧送管
→	枝線圧送管
●	取付管

1 : 500

