


江南市公共下水道台帳平面図

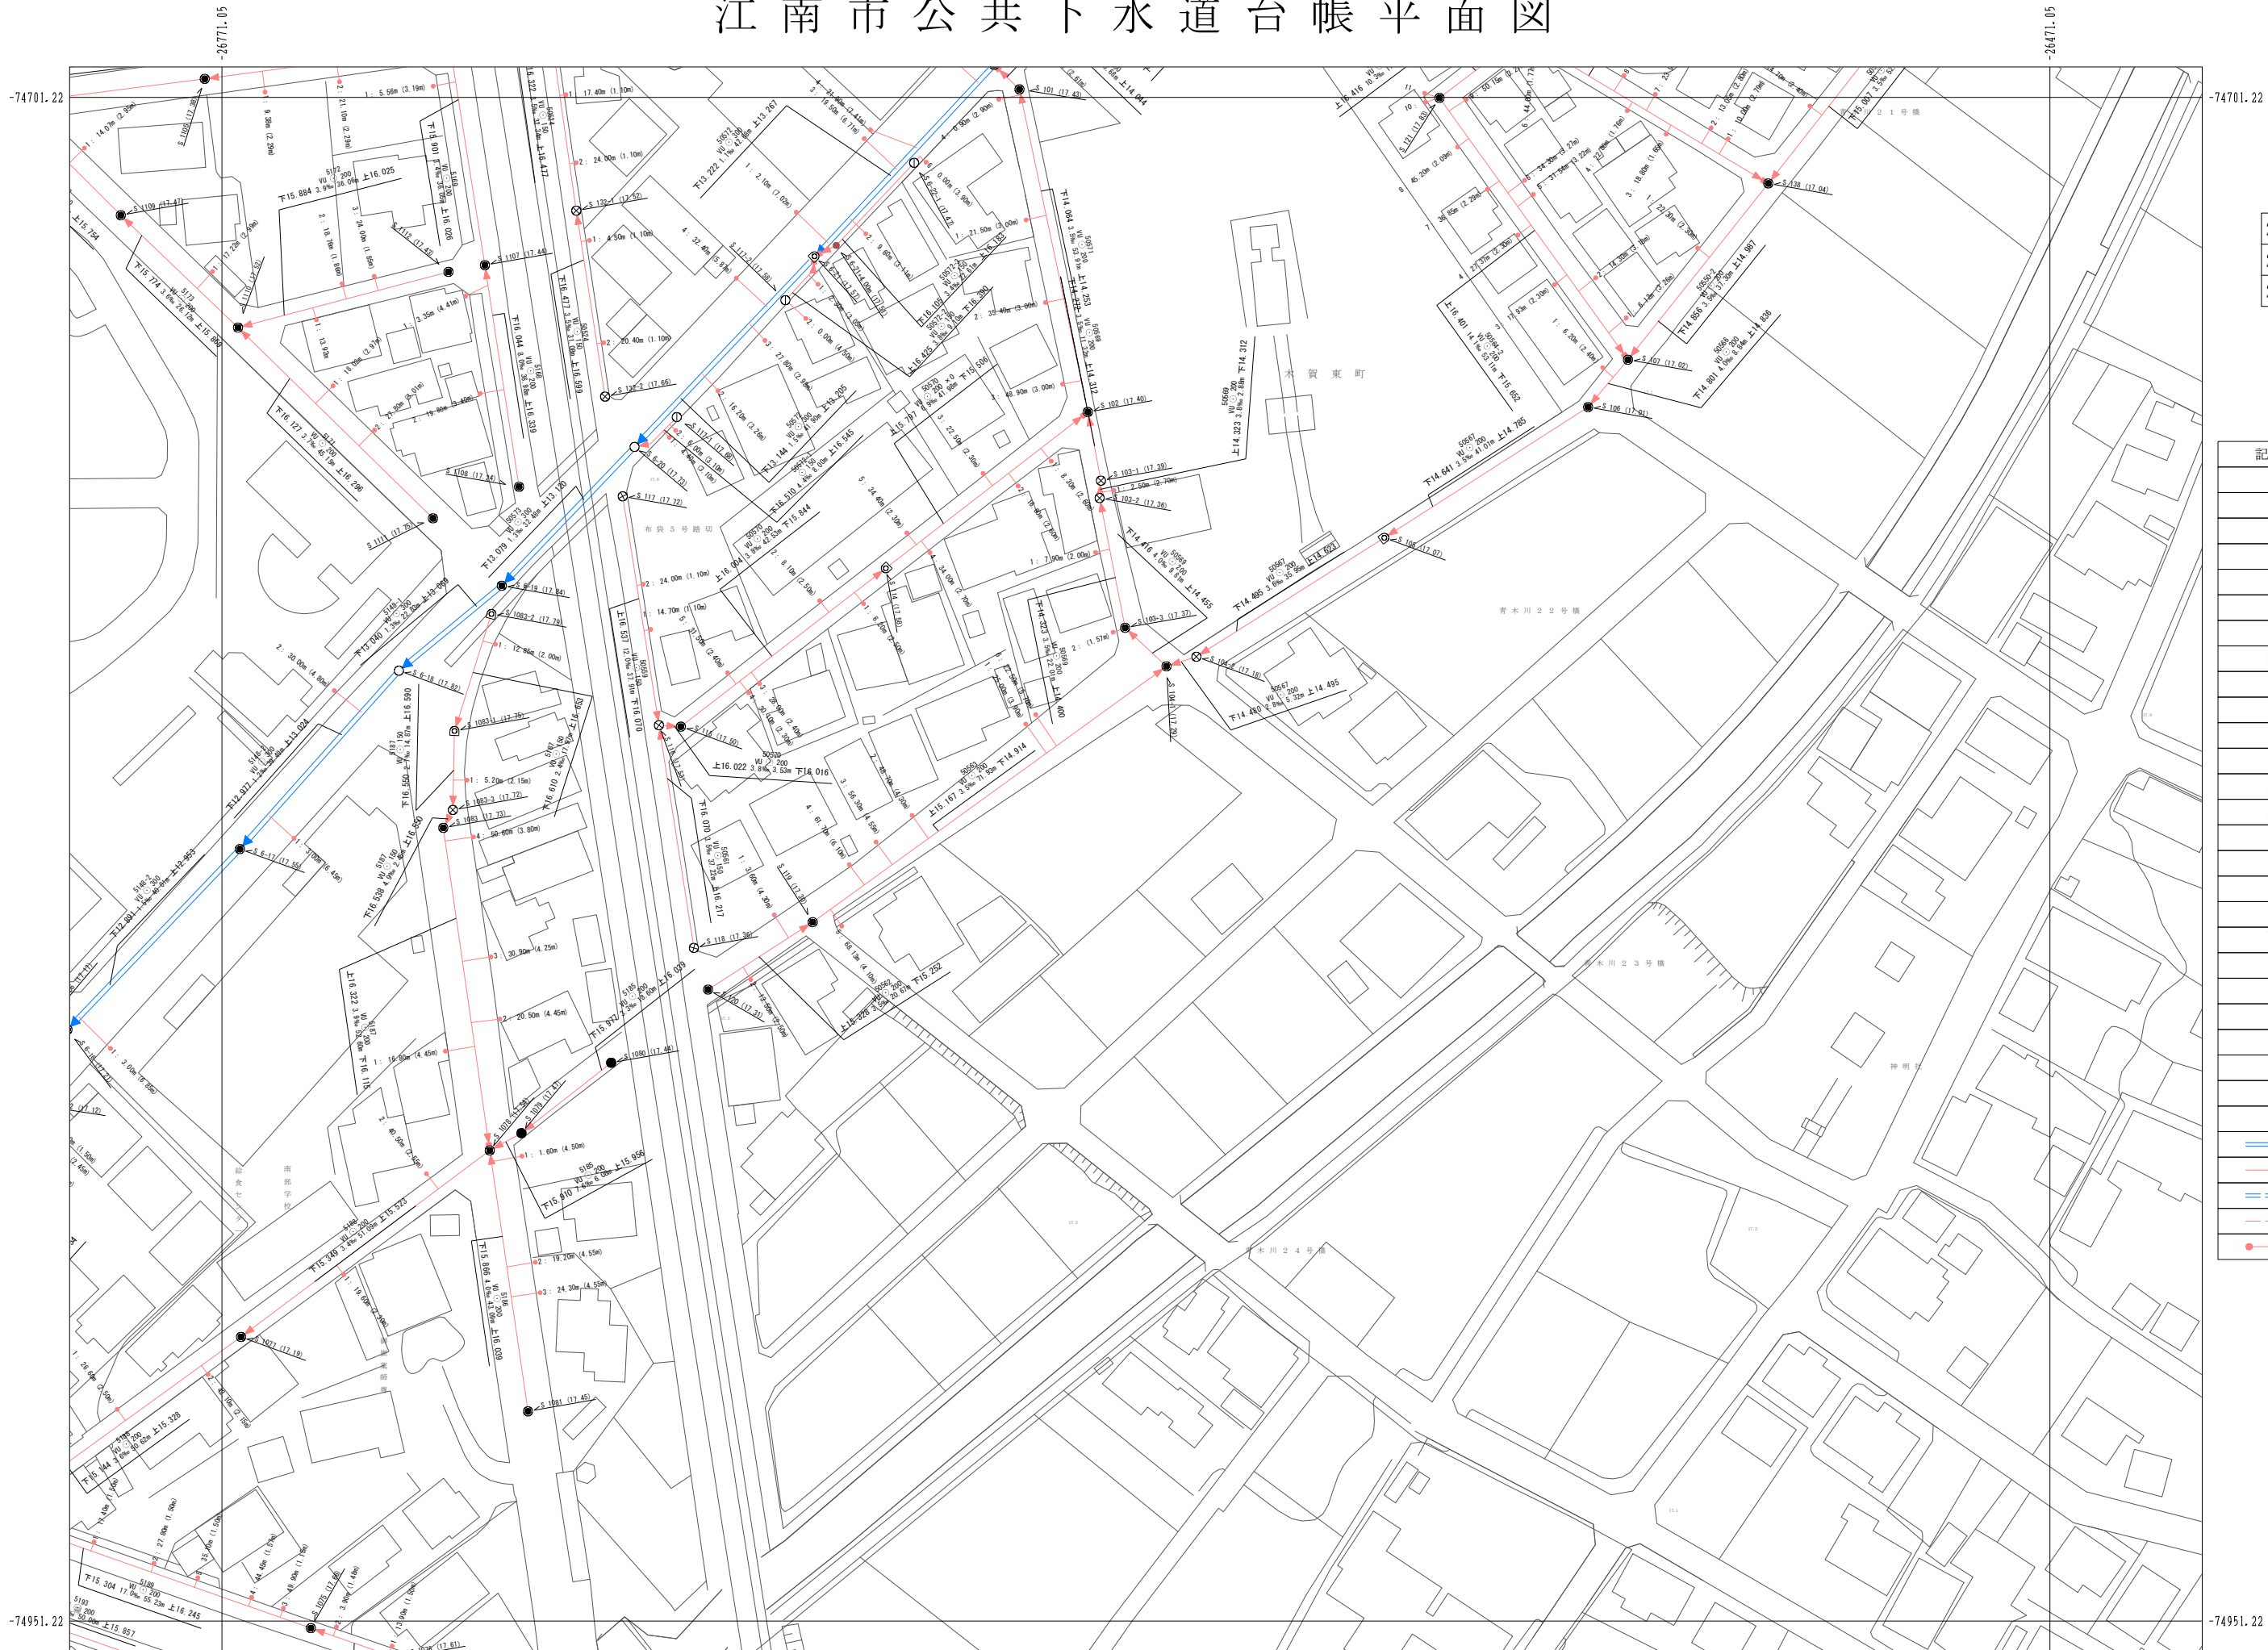

23-13	23-14	23-15
24-13	24-14	24-15
25-13	25-14	25-15

凡例

記号	名称
⊗	塩化ビニルマンホール
⊕	レジンマンホール
●	0号マンホール
●	1号マンホール
○	2号マンホール
○	3号マンホール
○	4号マンホール
□	5号マンホール
□	6号マンホール
△	7号マンホール
■	特6号マンホール
⊠	正・長方形きり上げマンホール
⊡	A1号マンホール
⊞	特殊マンホール
⊕	小型マンホール
x	撤去マンホール
●	小型ます
●	曲管
▼	塵取り
▼	吐き口
✕	属性変化点
✕	管止め
⊕	ポンプ用
⊕	処理場
⊕	副管付マンホール
□	雨水樹(道路側)
→	幹線
→	枝線
→	幹線圧送管
→	枝線圧送管
●	取付管

1 : 500

