


江南市公共下水道台帳平面図

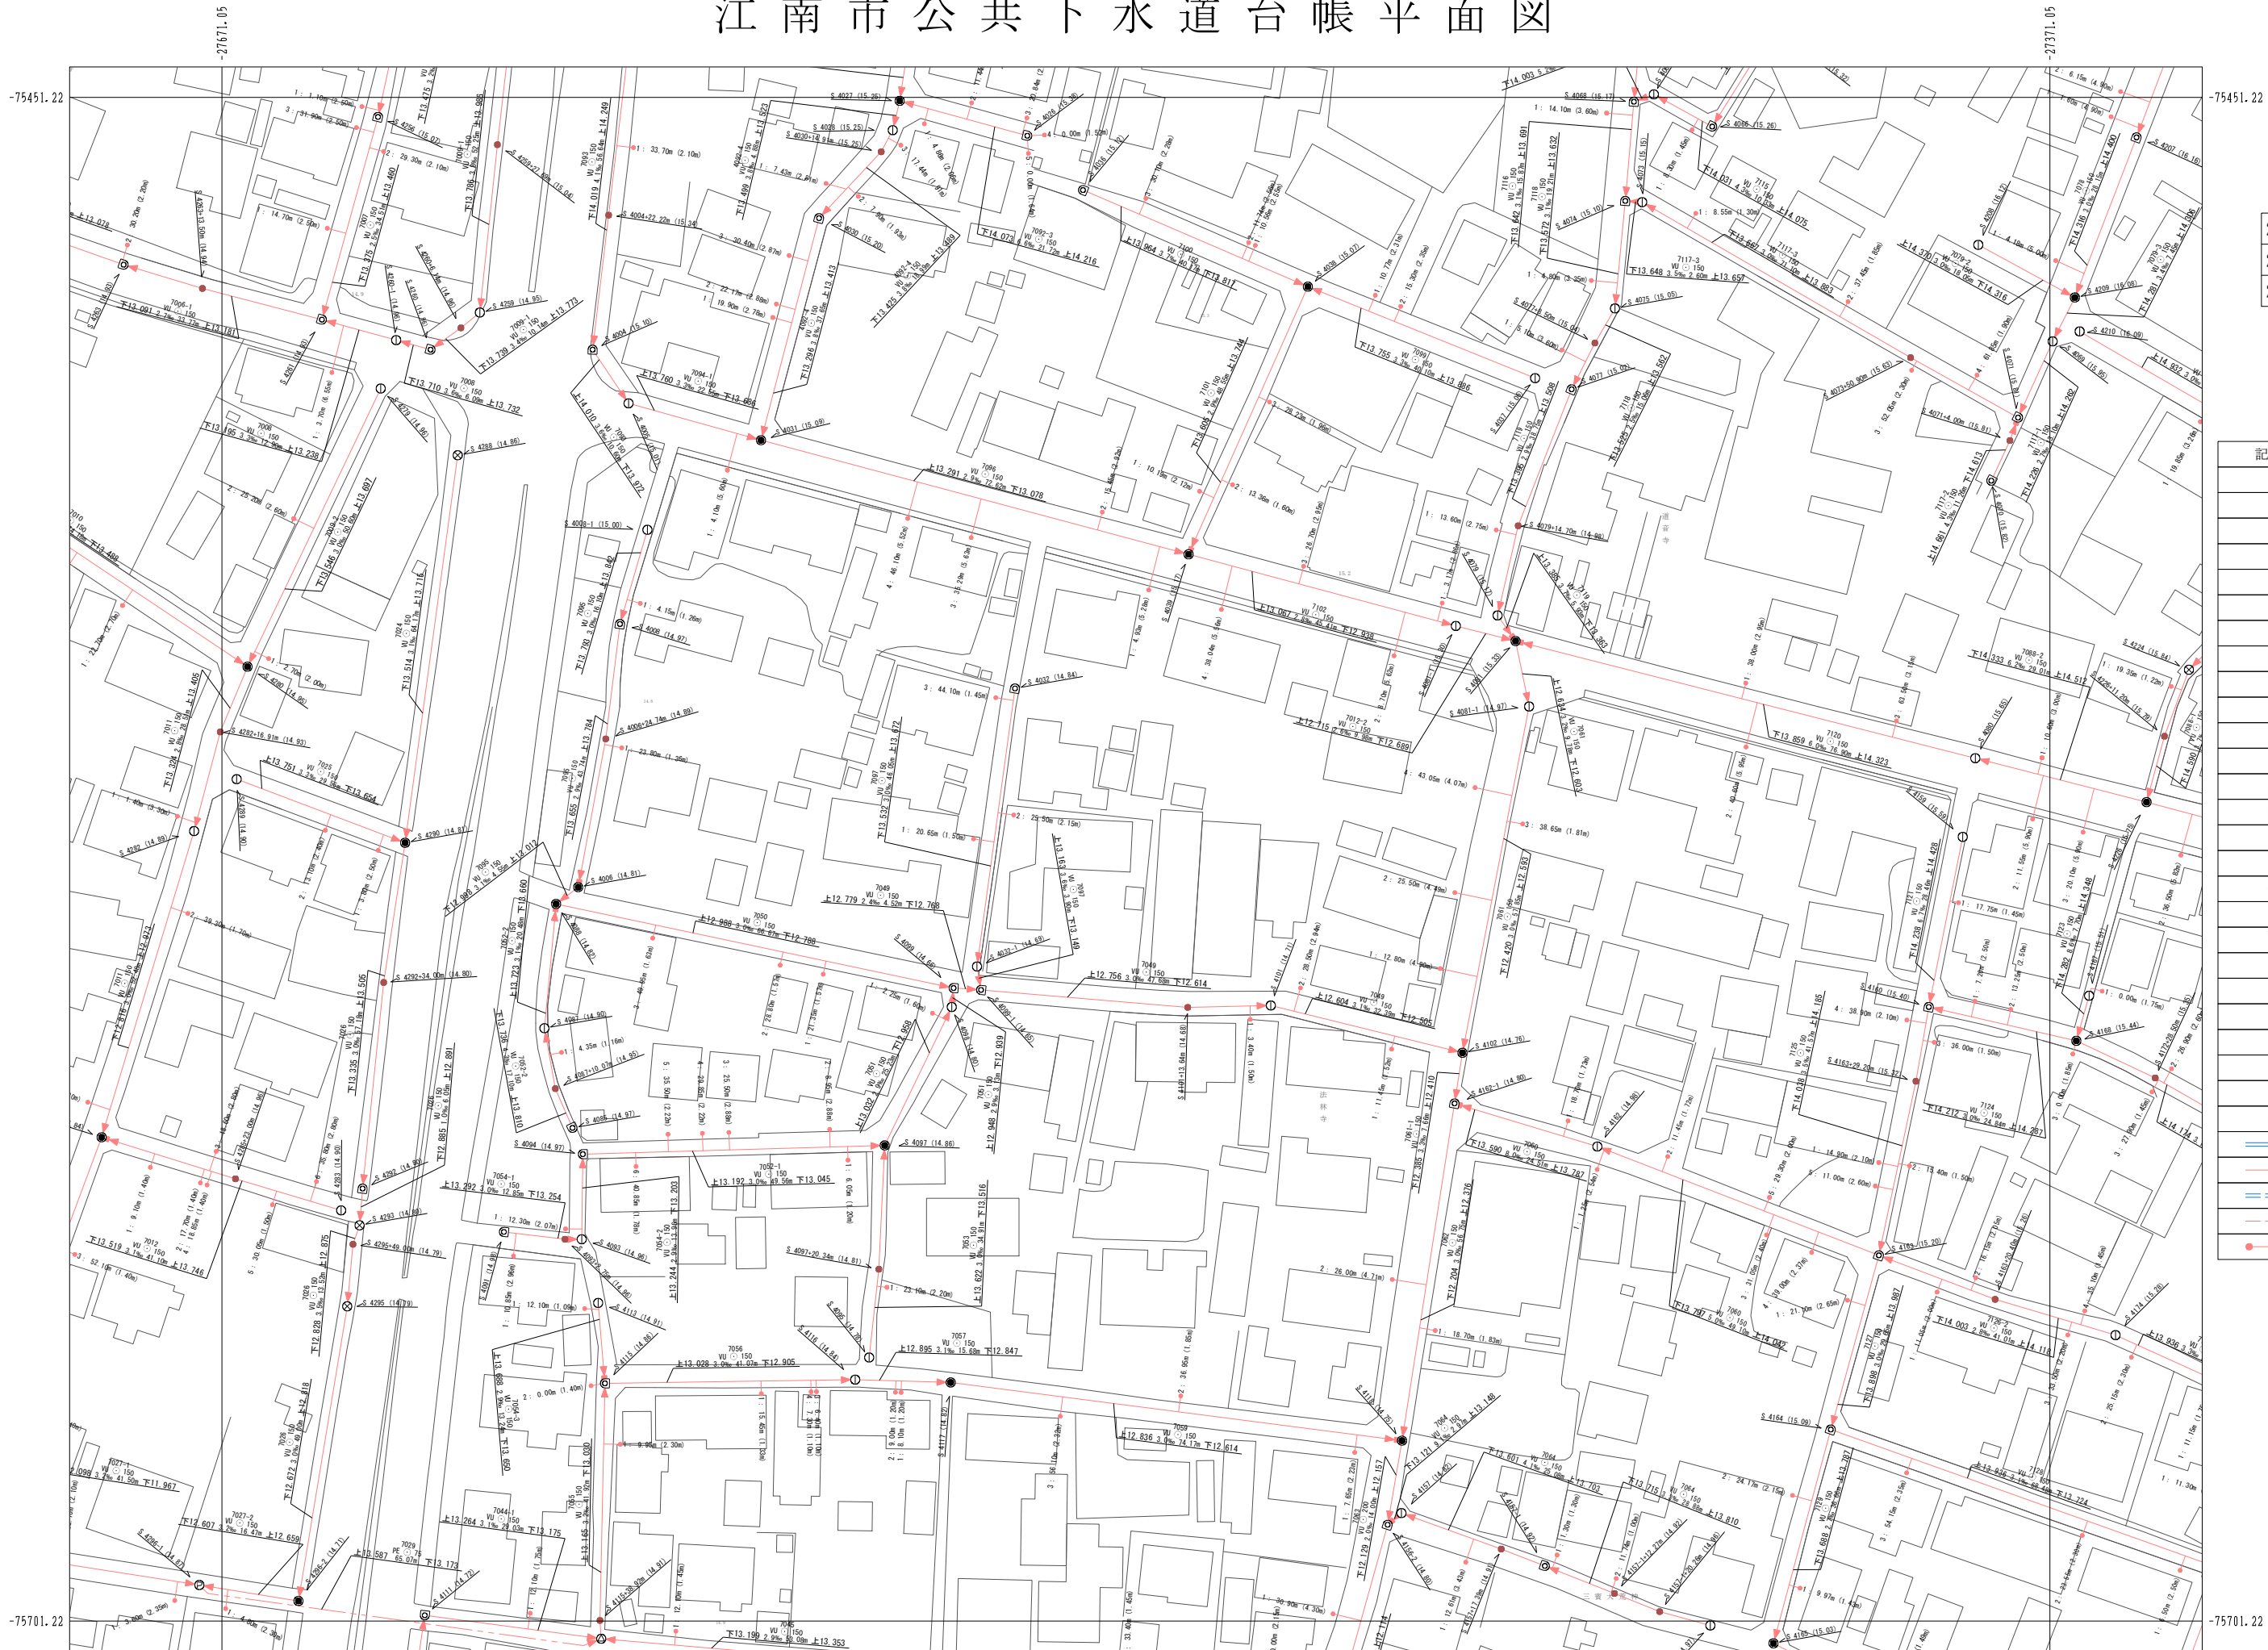

26-10	26-11	26-12
27-10	27-11	27-12
28-10	28-11	28-12

凡例

記号	名称
⊗	塩化ビニルマンホール
⊕	レジンマンホール
●	0号マンホール
○	1号マンホール
⊙	2号マンホール
⊚	3号マンホール
⊛	4号マンホール
⊜	5号マンホール
⊝	6号マンホール
⊞	7号マンホール
⊠	特6号マンホール
⊡	正・長方形上層マンホール
⊢	A1号マンホール
⊣	特殊マンホール
⊤	小型マンホール
×	撤去マンホール
●	小型ます
●	曲管
▼	塵取り
▼	吐き口
✕	属性変化点
×	管止め
⊕	ポンプ用
⊙	処理場
⊚	副管付マンホール
□	雨水樹(道路側)
→	幹線
→	枝線
→	幹線圧送管
→	枝線圧送管
→	取付管

1 : 500

