


# 江南市公共下水道台帳平面図

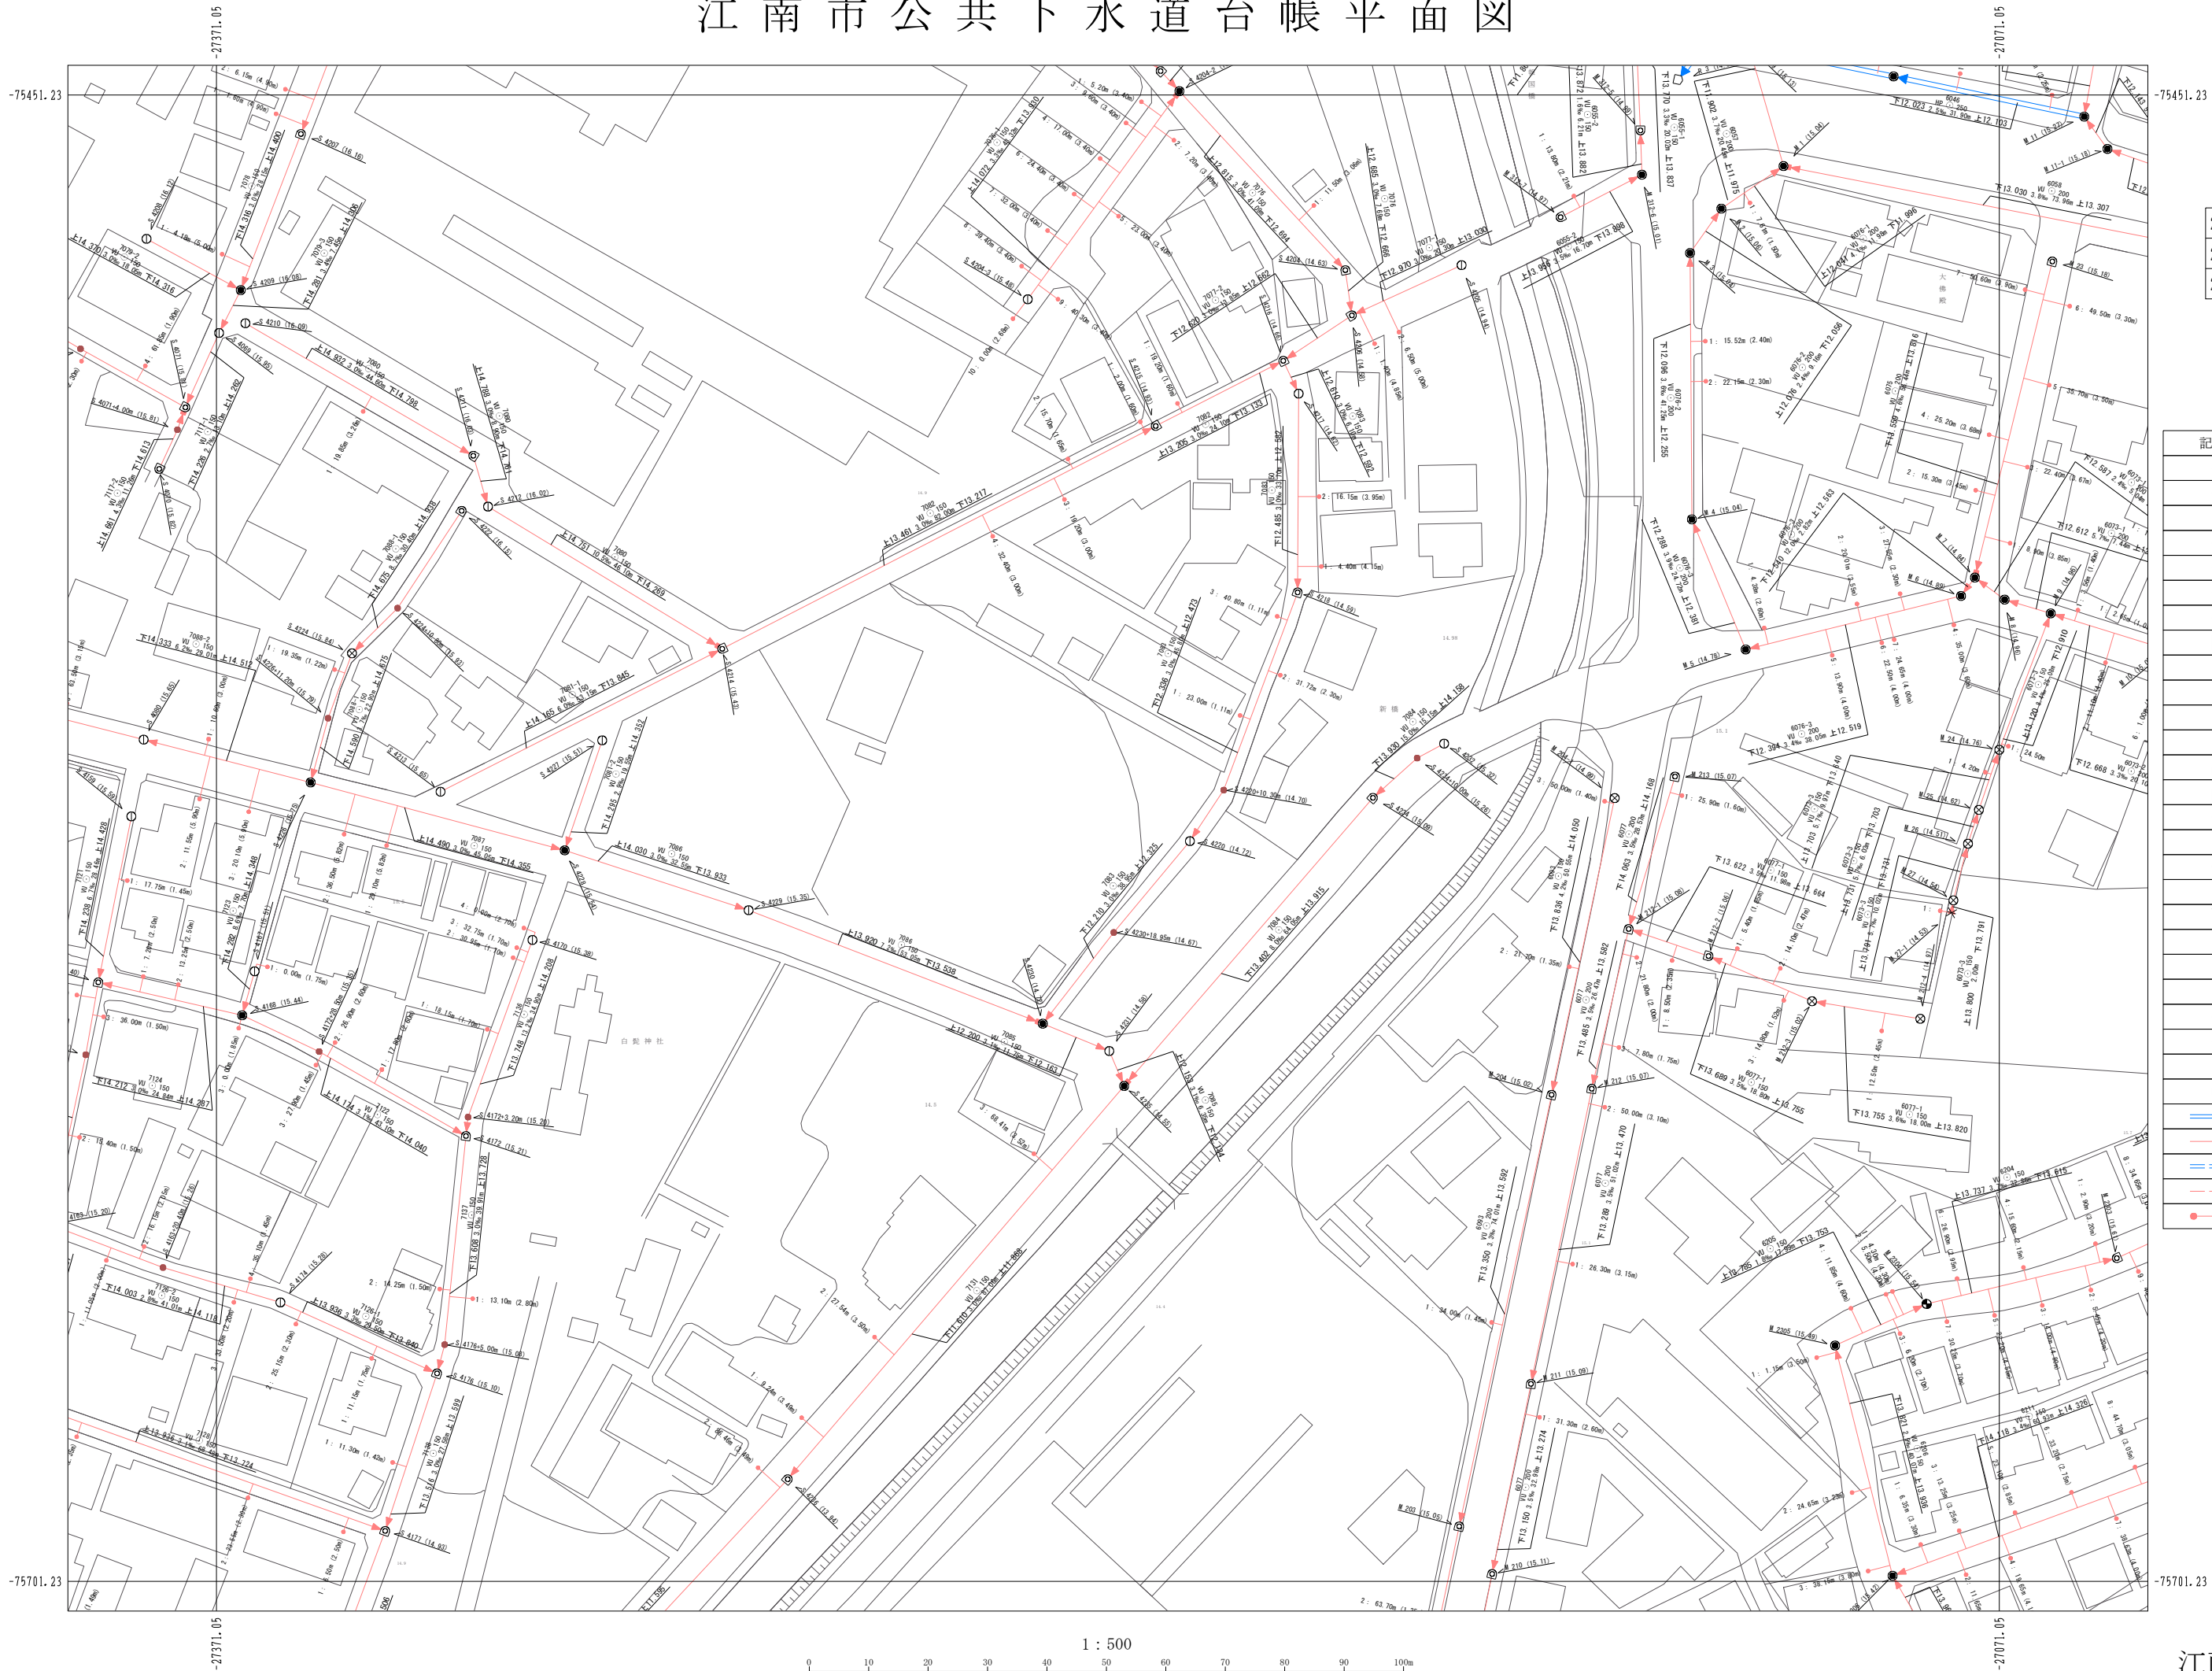

26-11	26-12	26-13
27-11	27-12	27-13
28-11	28-12	28-13

## 凡例

記号	名称
⊗	塩化ビニルマンホール
⊕	レジンマンホール
●	0号マンホール
○	1号マンホール
⊙	2号マンホール
⊚	3号マンホール
⊛	4号マンホール
⊜	5号マンホール
⊝	6号マンホール
⊞	7号マンホール
⊠	特6号マンホール
⊡	正・長方形上用マンホール
⊢	A1号マンホール
⊣	特殊マンホール
⊤	小型マンホール
×	撤去マンホール
⊖	小型ます
●	曲管
▼	塵取り
▽	吐き口
✕	属性変化点
⊗	管止め
⊕	ポンプ用
⊙	処理場
⊚	副管付マンホール
□	雨水樹(道路樹)
→	幹線
→	枝線
→	幹線圧送管
→	枝線圧送管
●	取付管

1 : 500

