


添付資料③ 下水道管理設図

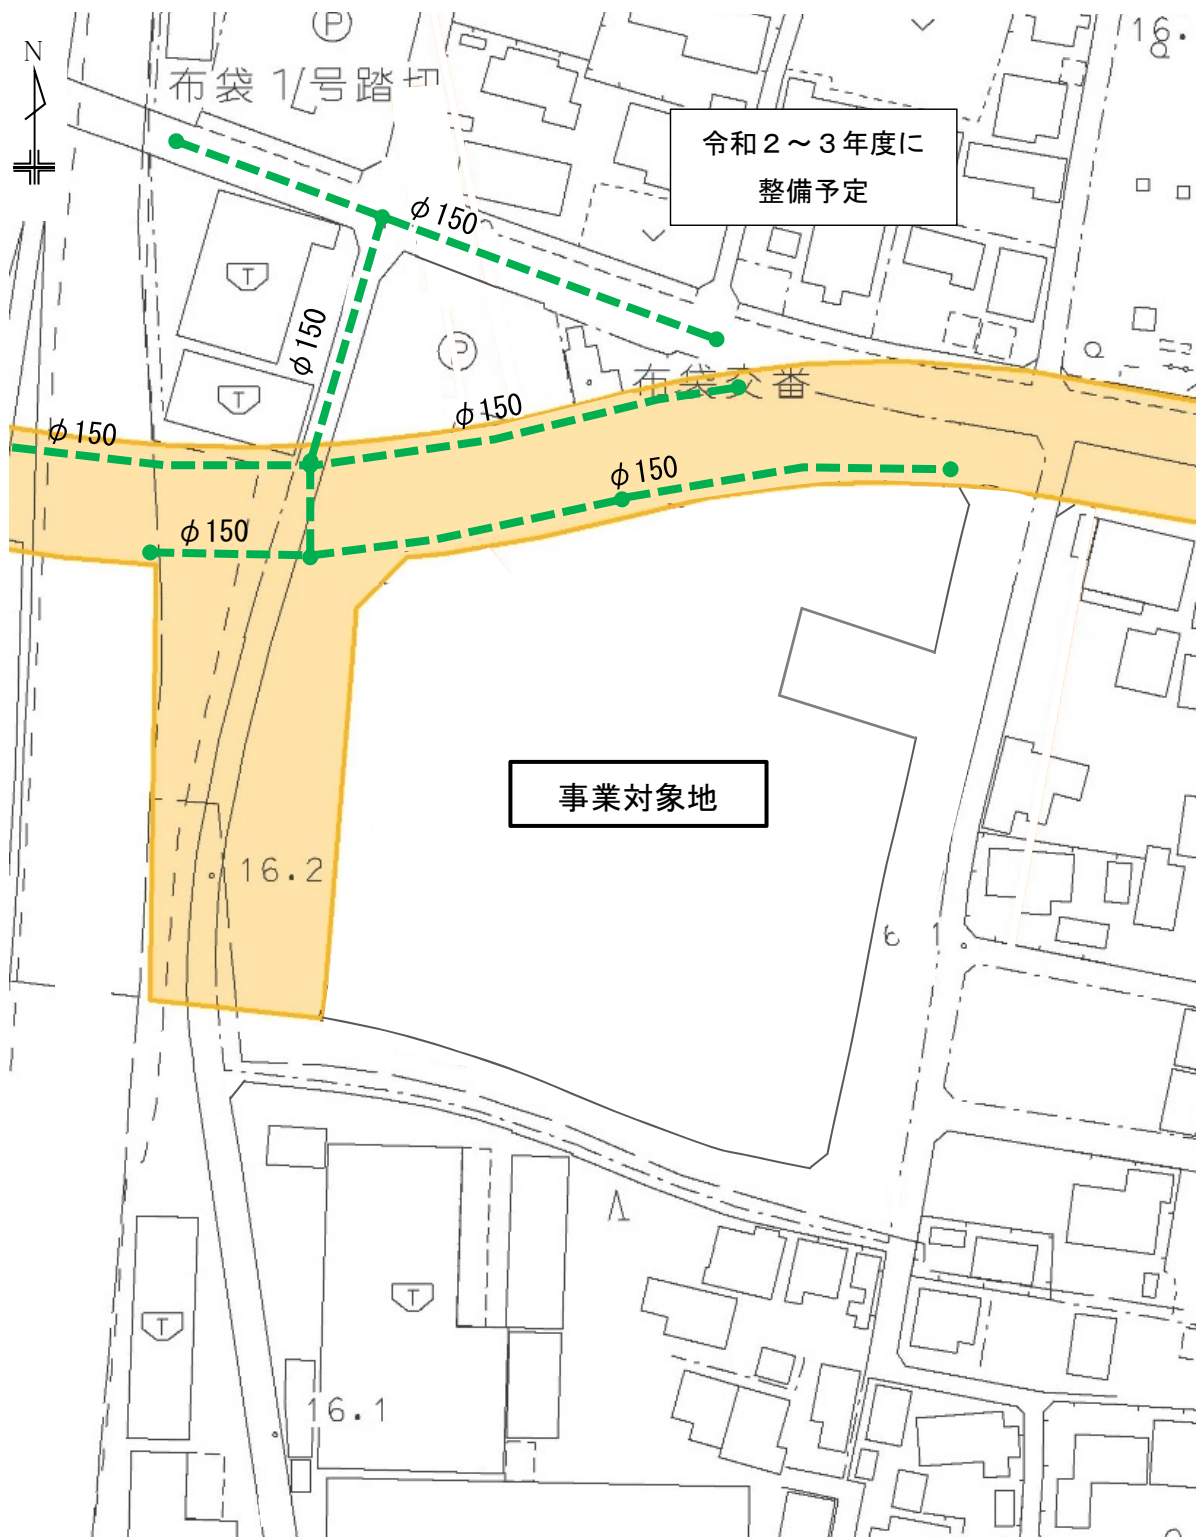

※上記計画中の道路、駅前広場、事業対象地の範囲は、おおよその位置関係を表したものである。