


江南市公共下水道台帳平面図

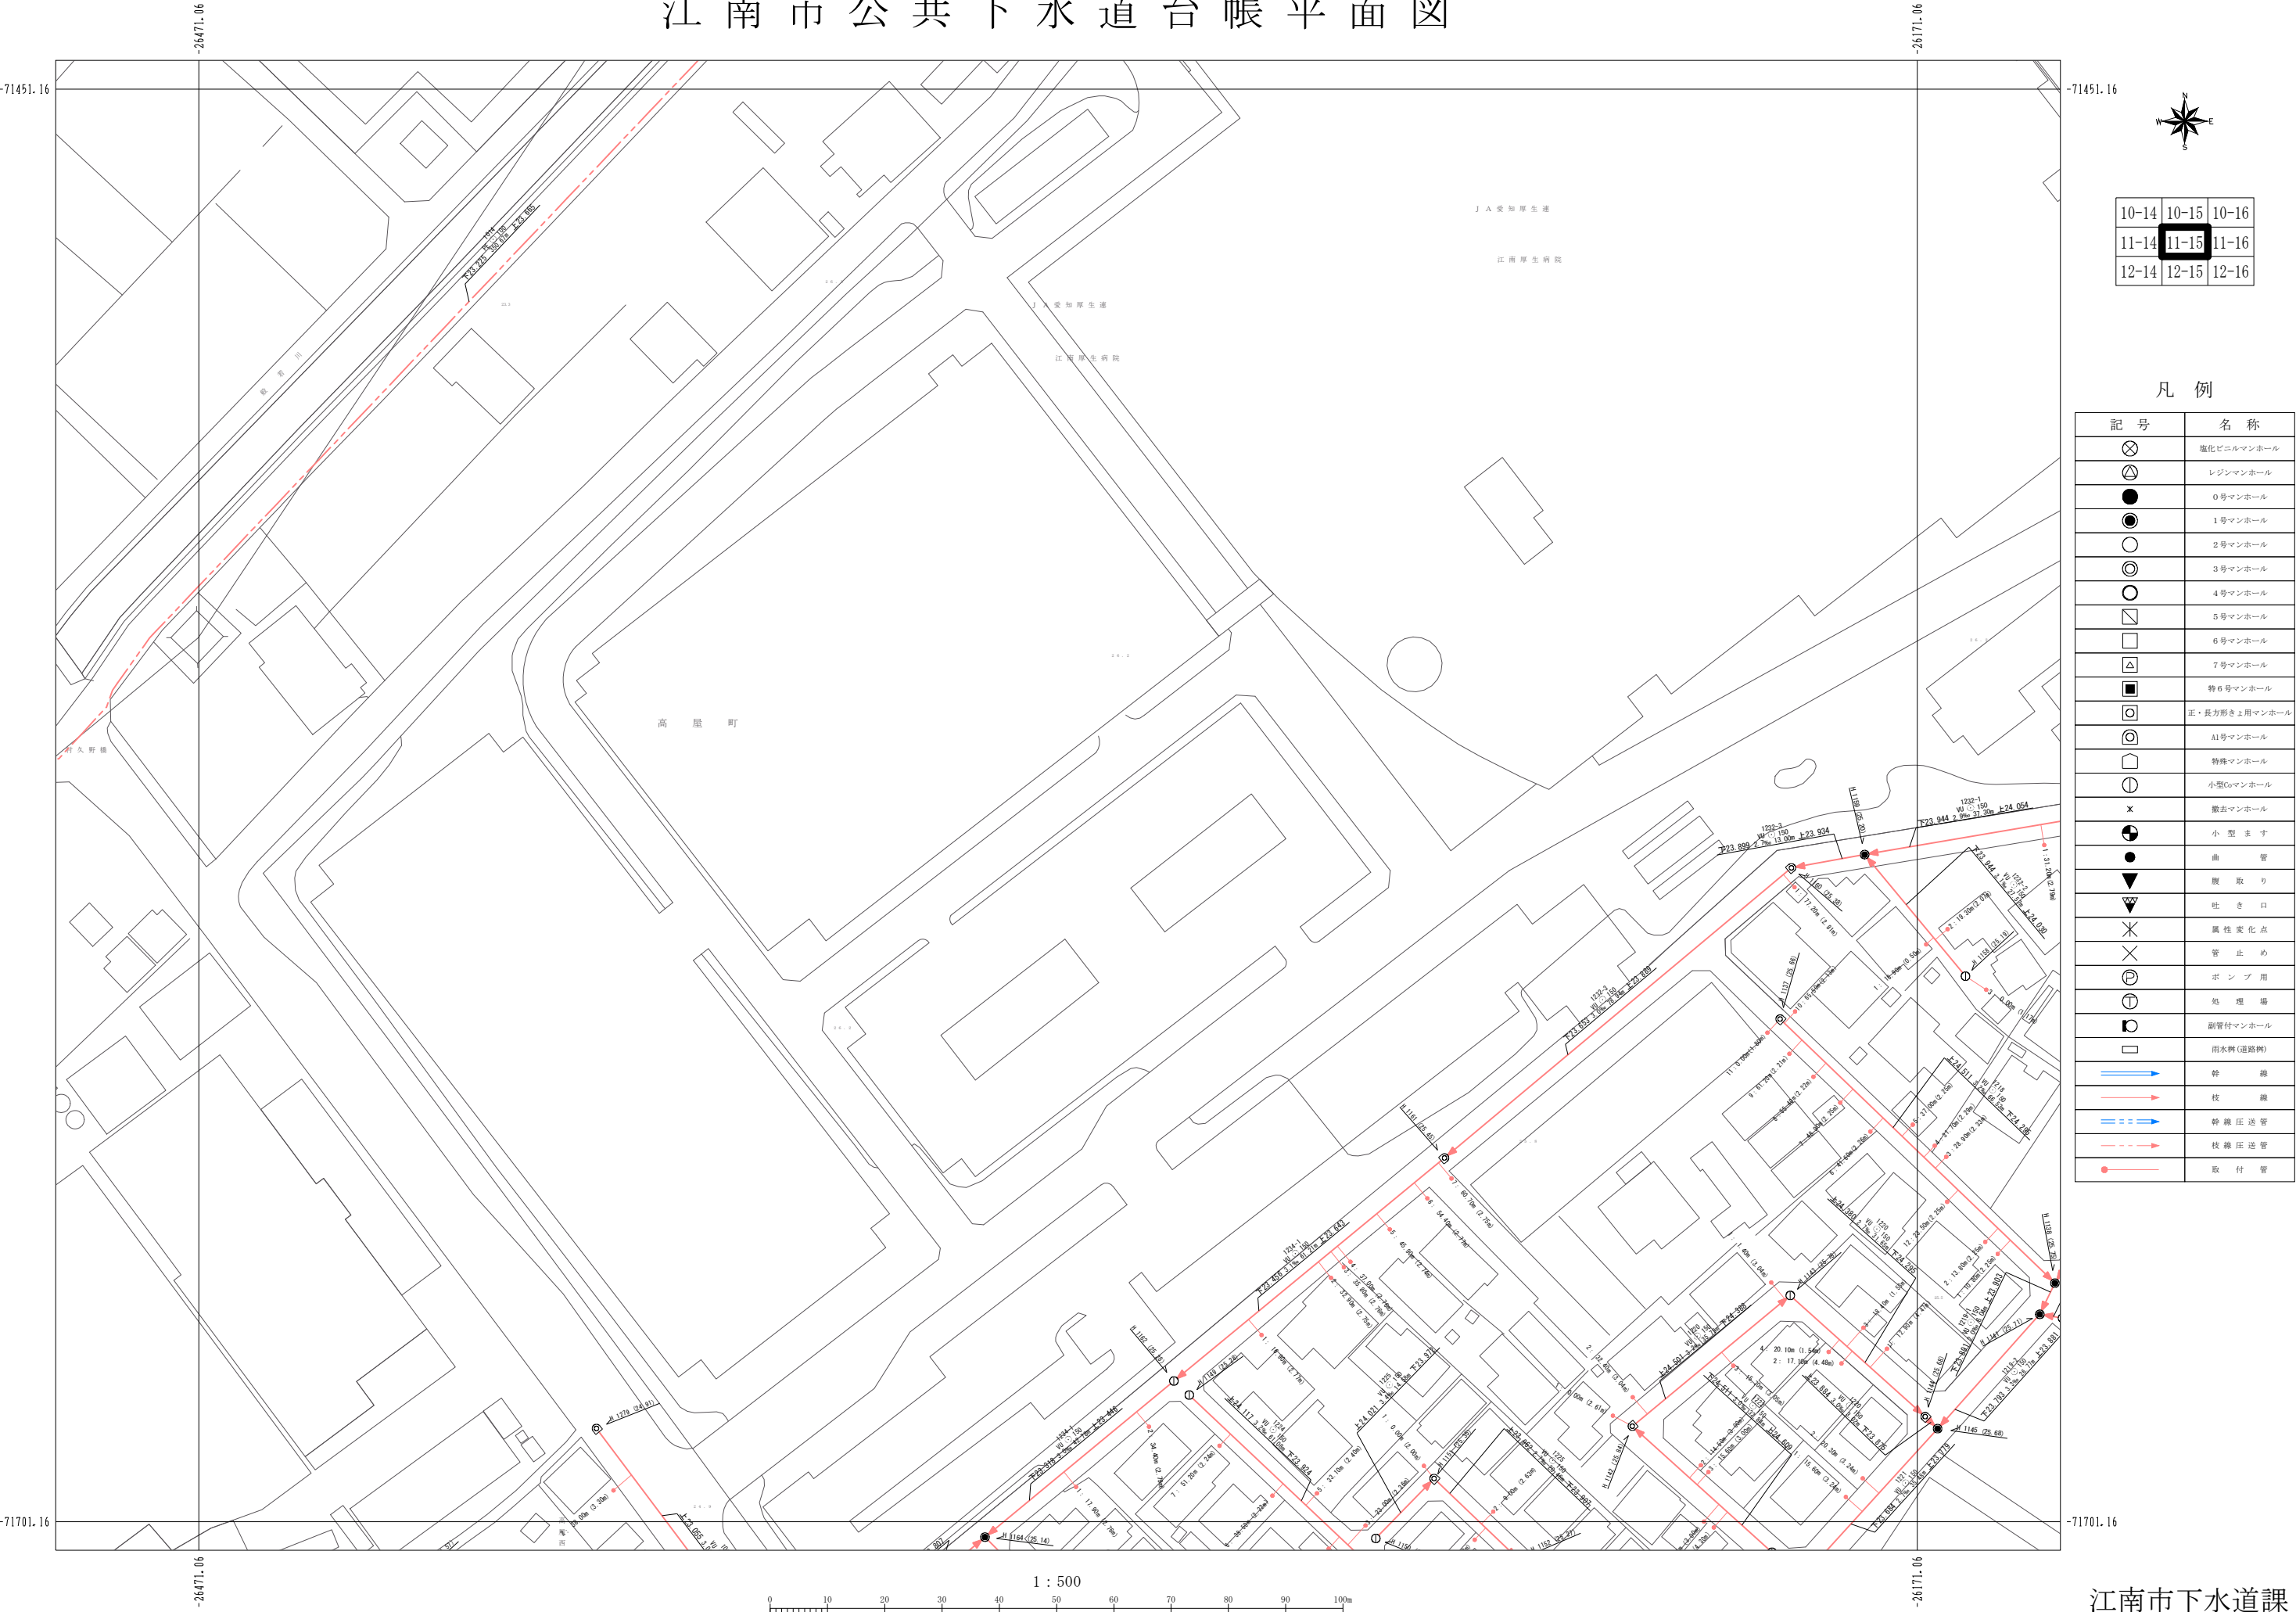

10-14	10-15	10-16
11-14	11-15	11-16
12-14	12-15	12-16

凡 例

記 号	名 称
⊗	塩化ビニルマンホール
⊕	レジンマンホール
●	0号マンホール
⦿	1号マンホール
○	2号マンホール
⦿	3号マンホール
⦿	4号マンホール
⦿	5号マンホール
□	6号マンホール
⊕	7号マンホール
■	特6号マンホール
⦿	正・長方形き用マンホール
⦿	A1号マンホール
⦿	特殊マンホール
⦿	小型Gマンホール
×	撤去マンホール
⦿	小 型 ま す
●	曲 管
▼	腰 取 り
▼	吐 き 口
✕	異径変化点
✕	管 止 め
⦿	ポ ン プ 用
⦿	始 埋 場
⦿	副管付マンホール
□	雨水側(道路側)
→	幹 線
→	枝 線
→	幹線圧送管
→	枝線圧送管
→	取 付 管