


江南市公共下水道台帳平面図

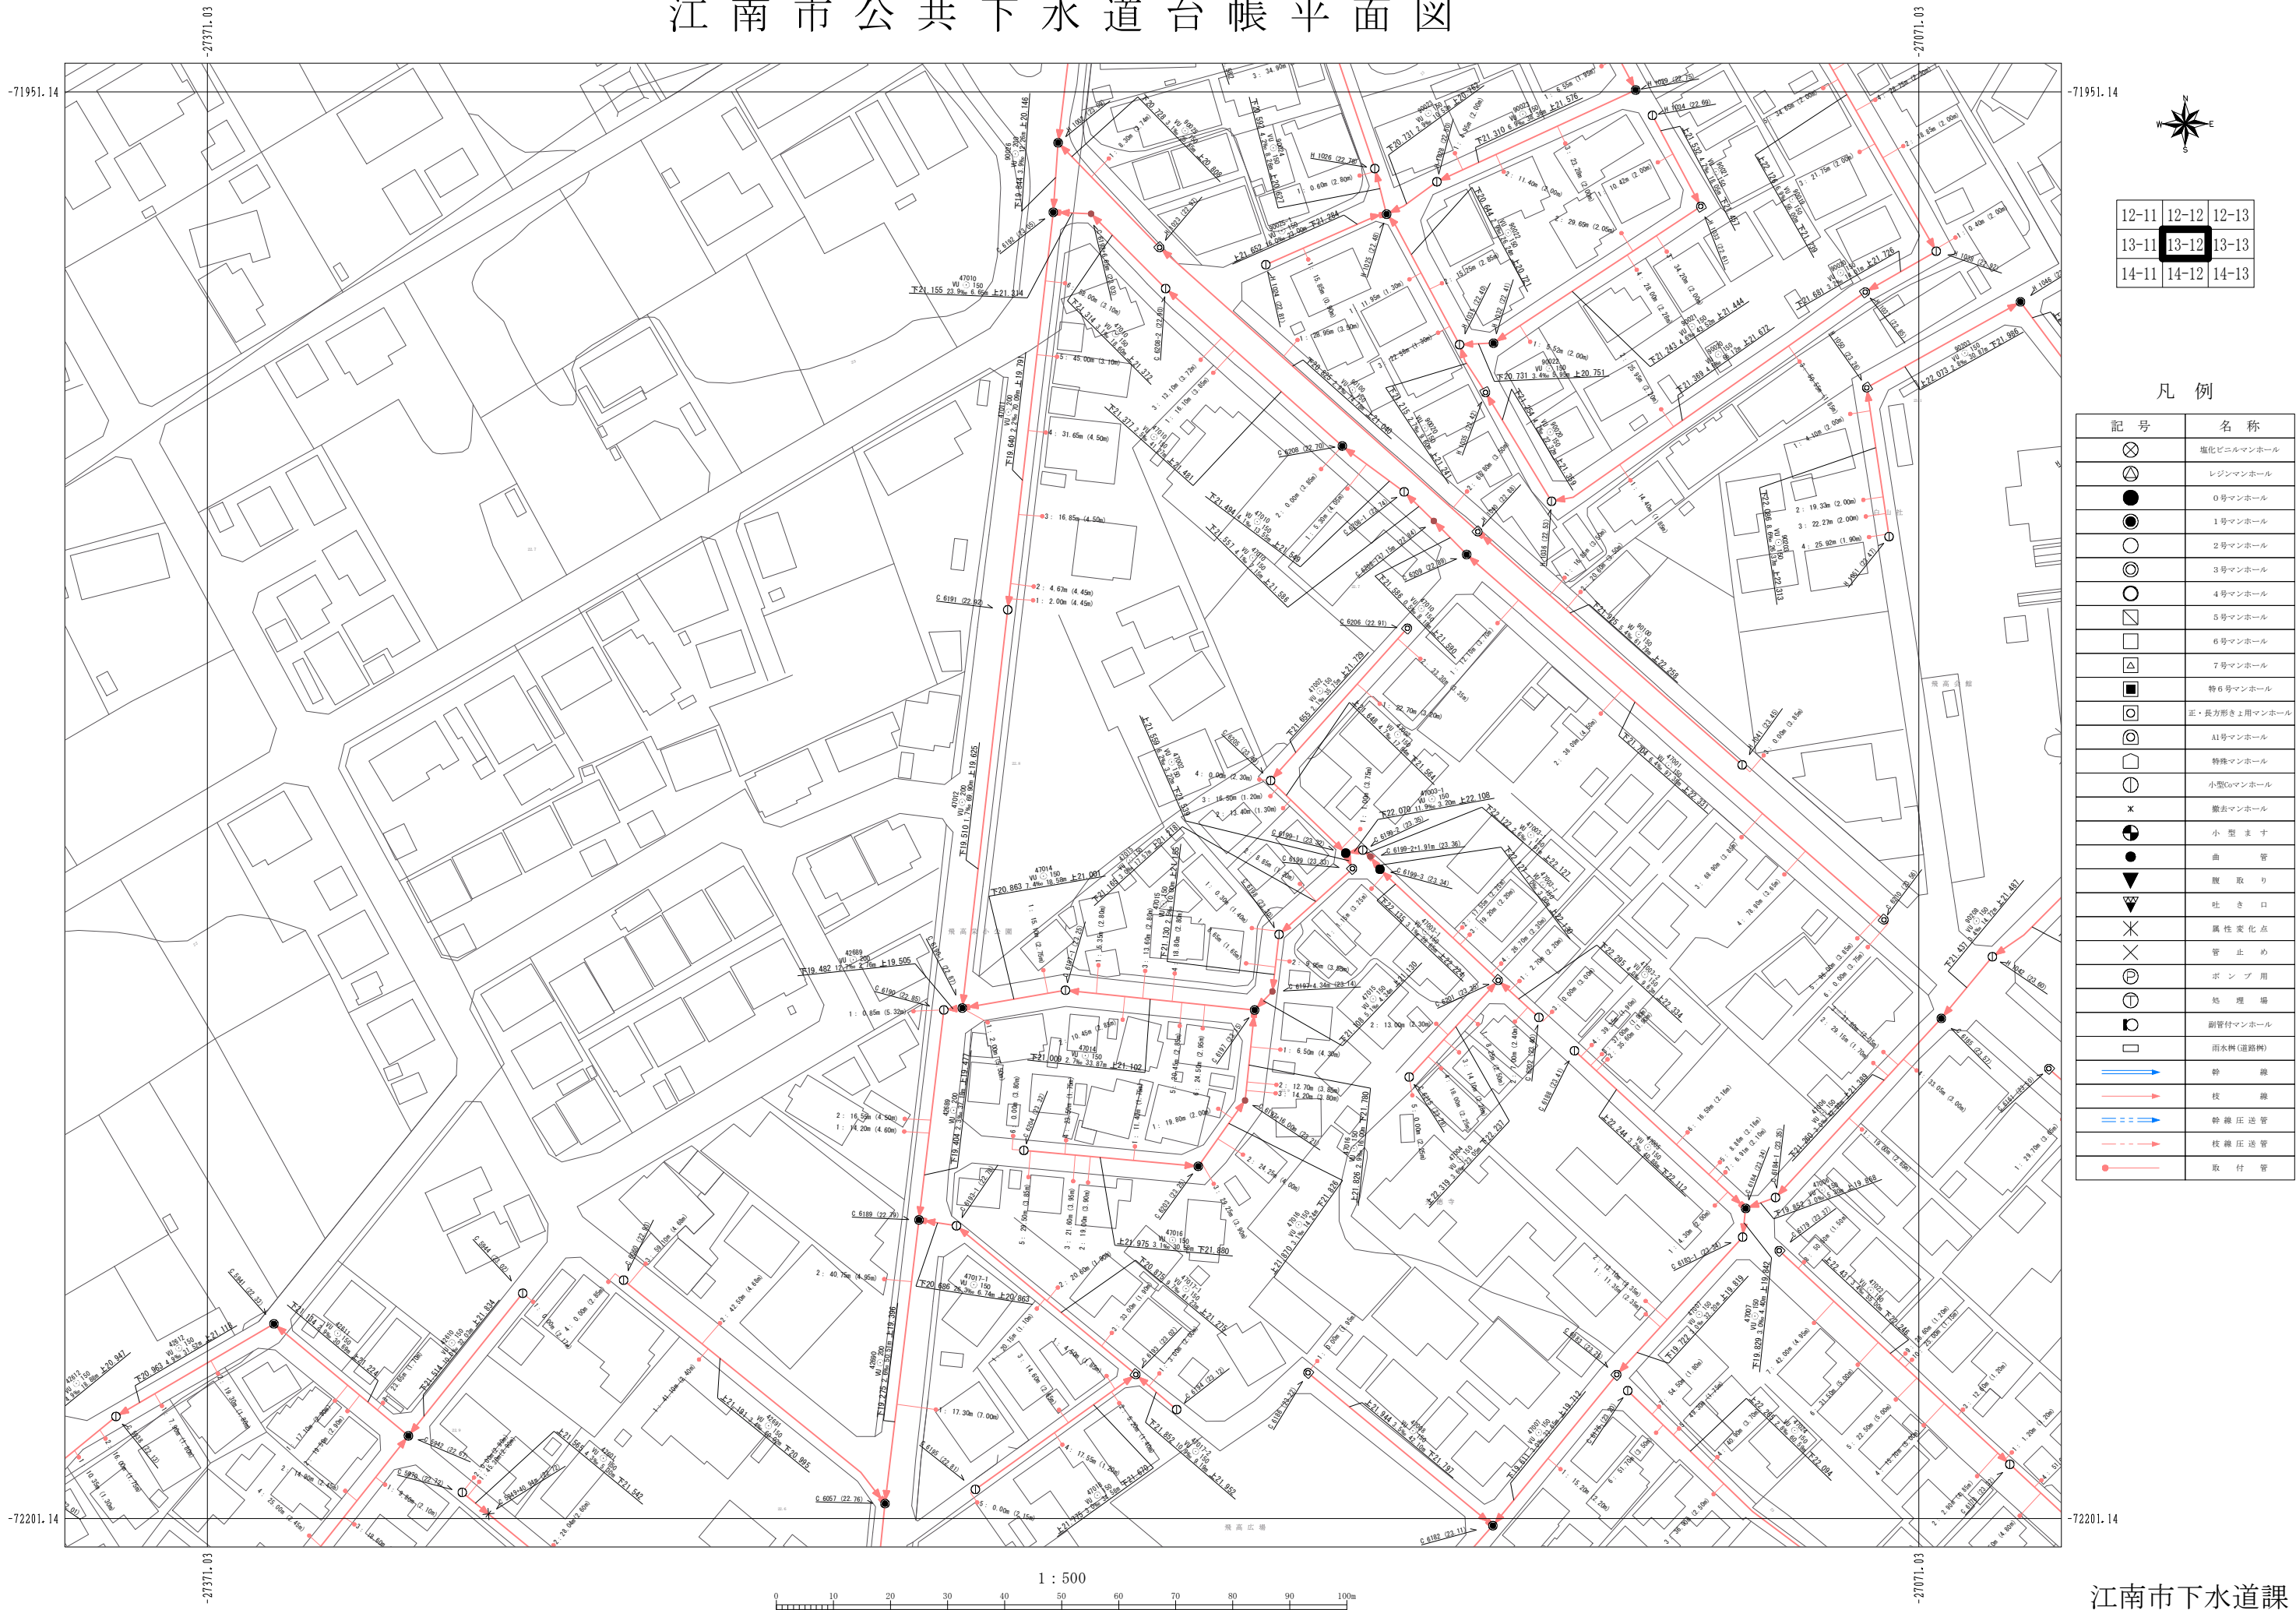

12-11	12-12	12-13
13-11	13-12	13-13
14-11	14-12	14-13

凡 例

記 号	名 称
⊗	塩化ビニルマンホール
⊕	レジンマンホール
●	0号マンホール
⦿	1号マンホール
○	2号マンホール
⊙	3号マンホール
⦶	4号マンホール
⊠	5号マンホール
□	6号マンホール
△	7号マンホール
■	特6号マンホール
⊡	正・長方形きようマンホール
⦶	A1号マンホール
⦶	特殊マンホール
⦶	小型6号マンホール
⦶	撤去マンホール
×	小 型 ま す
●	曲 管
▼	脱 取 り
▼	吐 き 口
×	異 性 変 換 点
×	管 止 め
⦶	ポン プ 用
⦶	始 埋 場
⦶	副管付マンホール
⦶	雨水側(道路側)
→	幹 線
→	枝 線
→	幹線圧送管
→	枝線圧送管
→	取 付 管