


江南市公共下水道台帳平面図

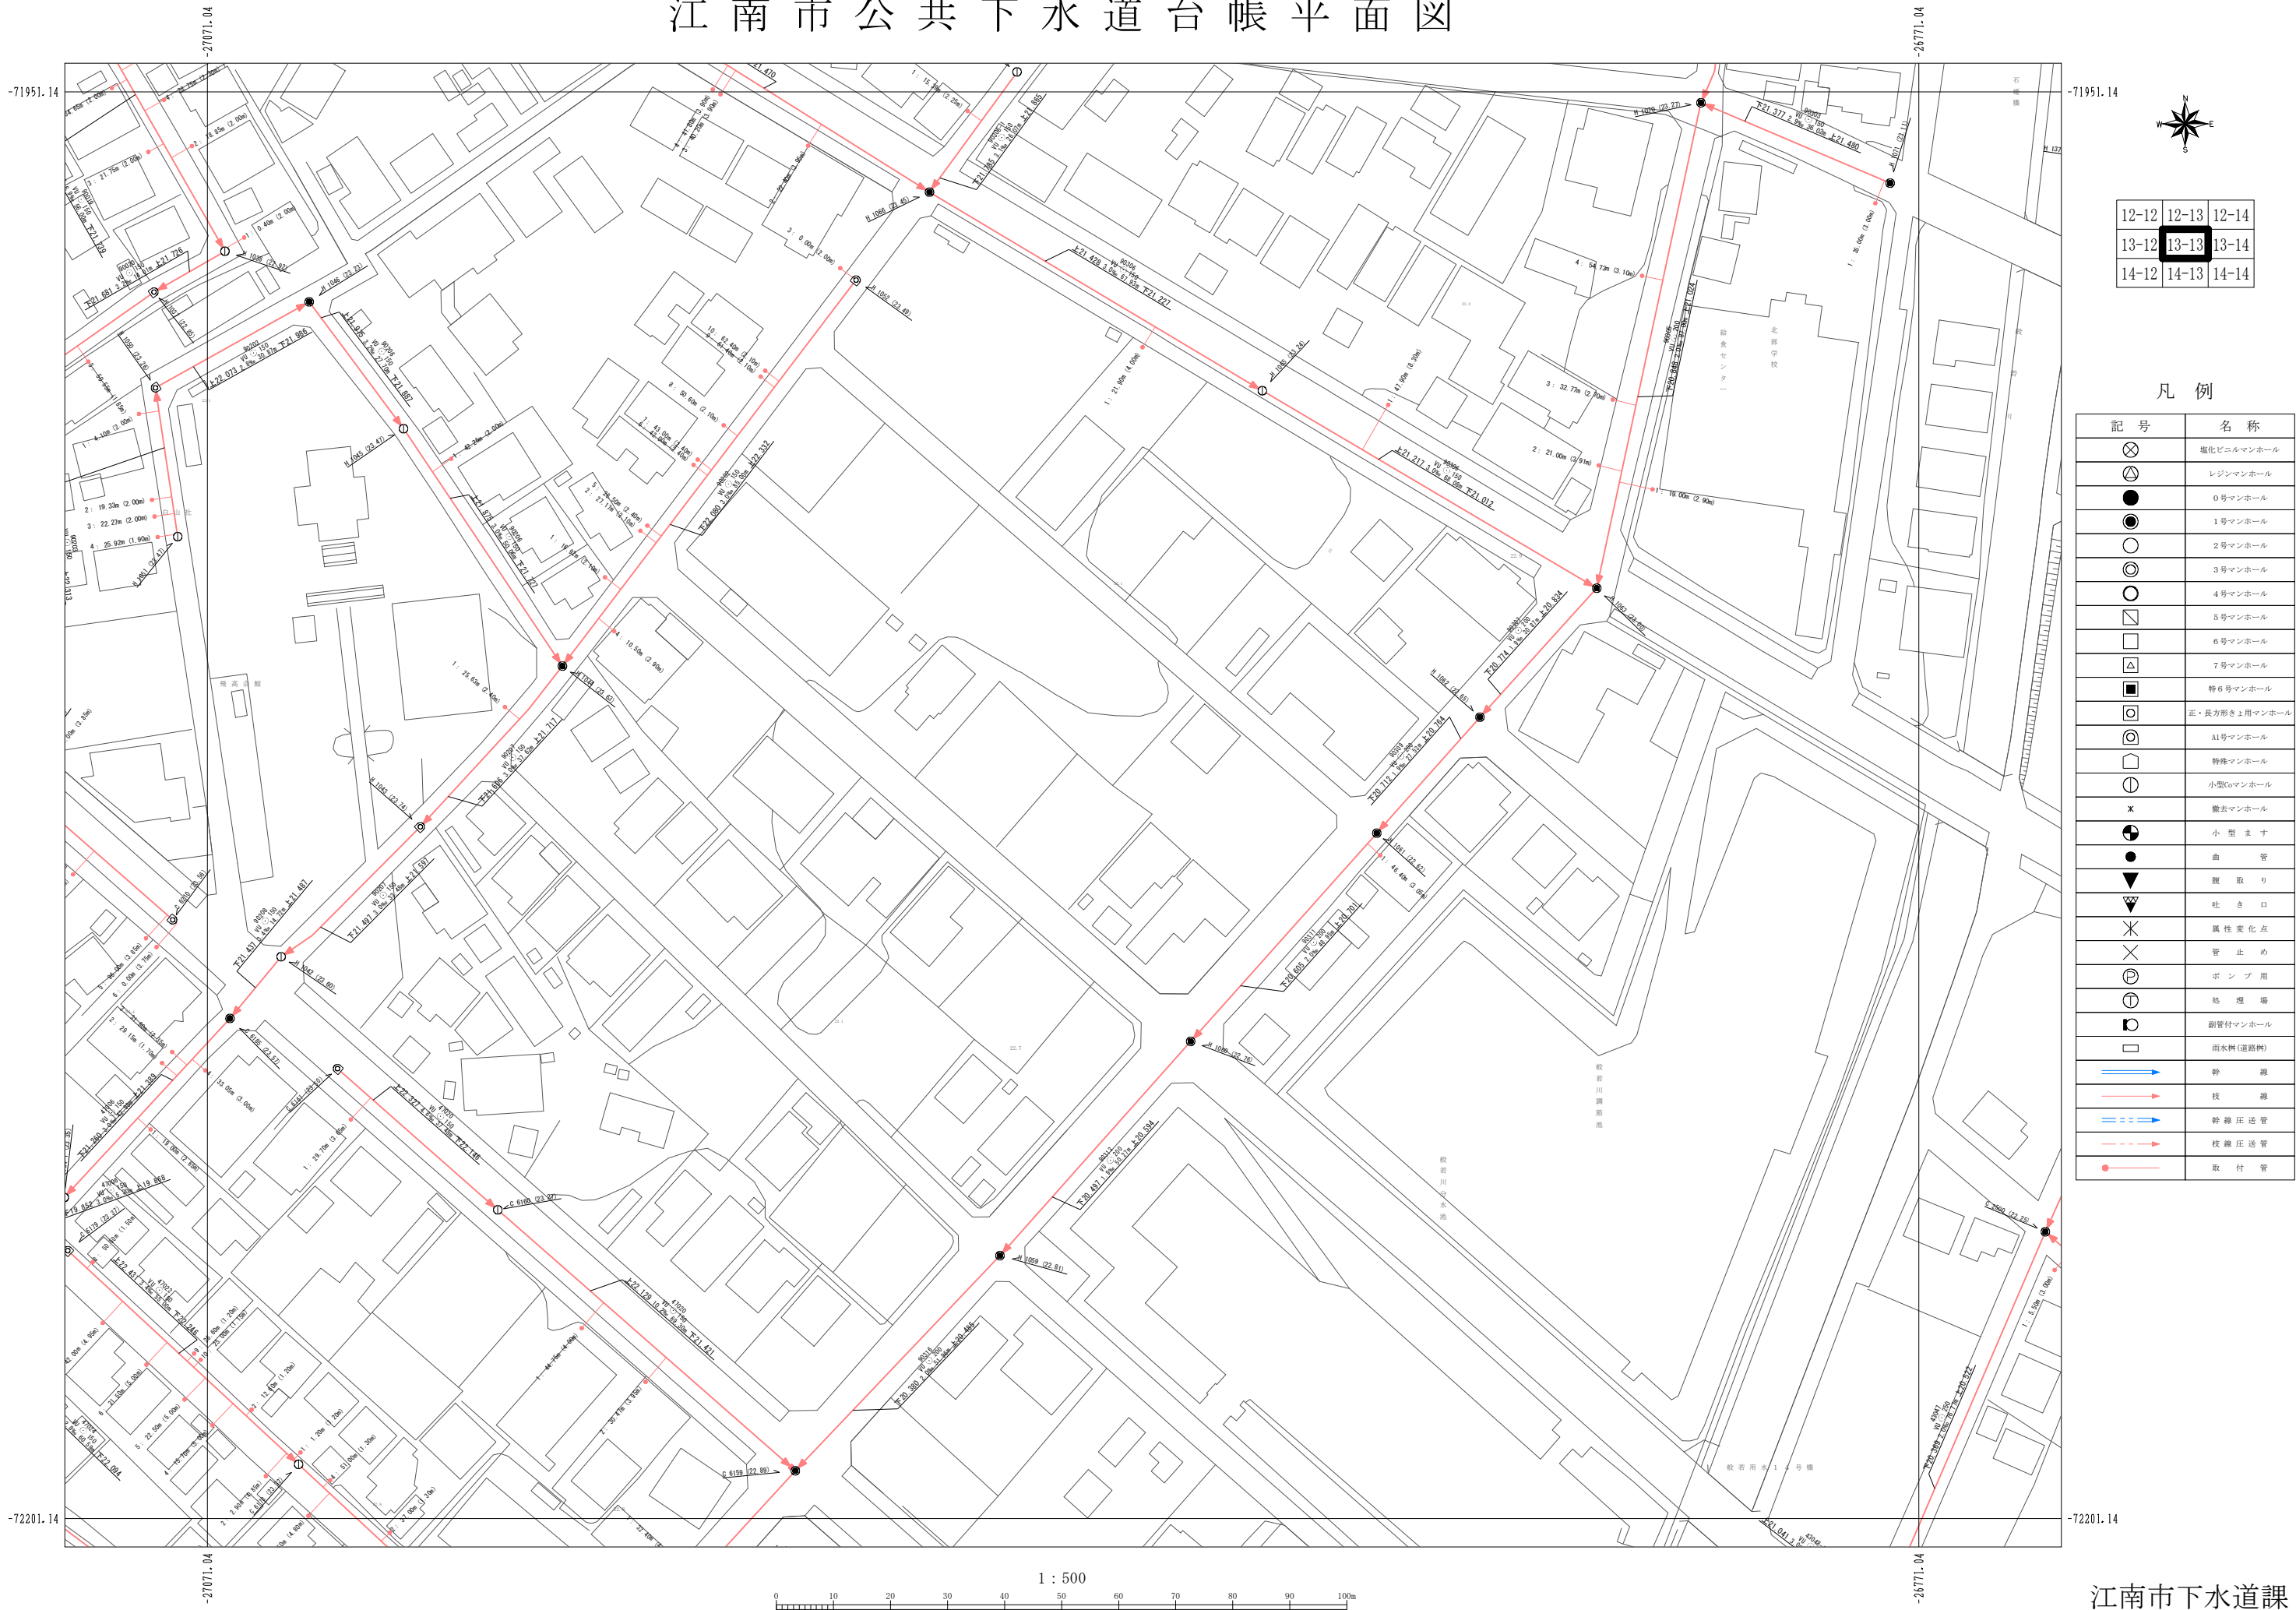

12-12	12-13	12-14
13-12	13-13	13-14
14-12	14-13	14-14

凡 例

記 号	名 称
⊗	塩化ビニルマンホール
⊕	レジンマンホール
●	0号マンホール
⦿	1号マンホール
○	2号マンホール
⊙	3号マンホール
⦶	4号マンホール
⦶	5号マンホール
□	6号マンホール
⊠	7号マンホール
■	特6号マンホール
⊠	正・長方形きり用マンホール
⦶	A1号マンホール
⦶	特殊マンホール
⦶	小型6号マンホール
×	撤去マンホール
●	小 型 ます
●	曲 管
▼	脱 取 り
▼	吐 き 口
✕	異性変換点
✕	管 止 め
⦶	ポン プ 用
⦶	処 理 場
⦶	副管付マンホール
□	雨水側(道路側)
→	幹 線
→	枝 線
→	幹線圧送管
→	枝線圧送管
→	取 付 管