


江南市公共下水道台帳平面図

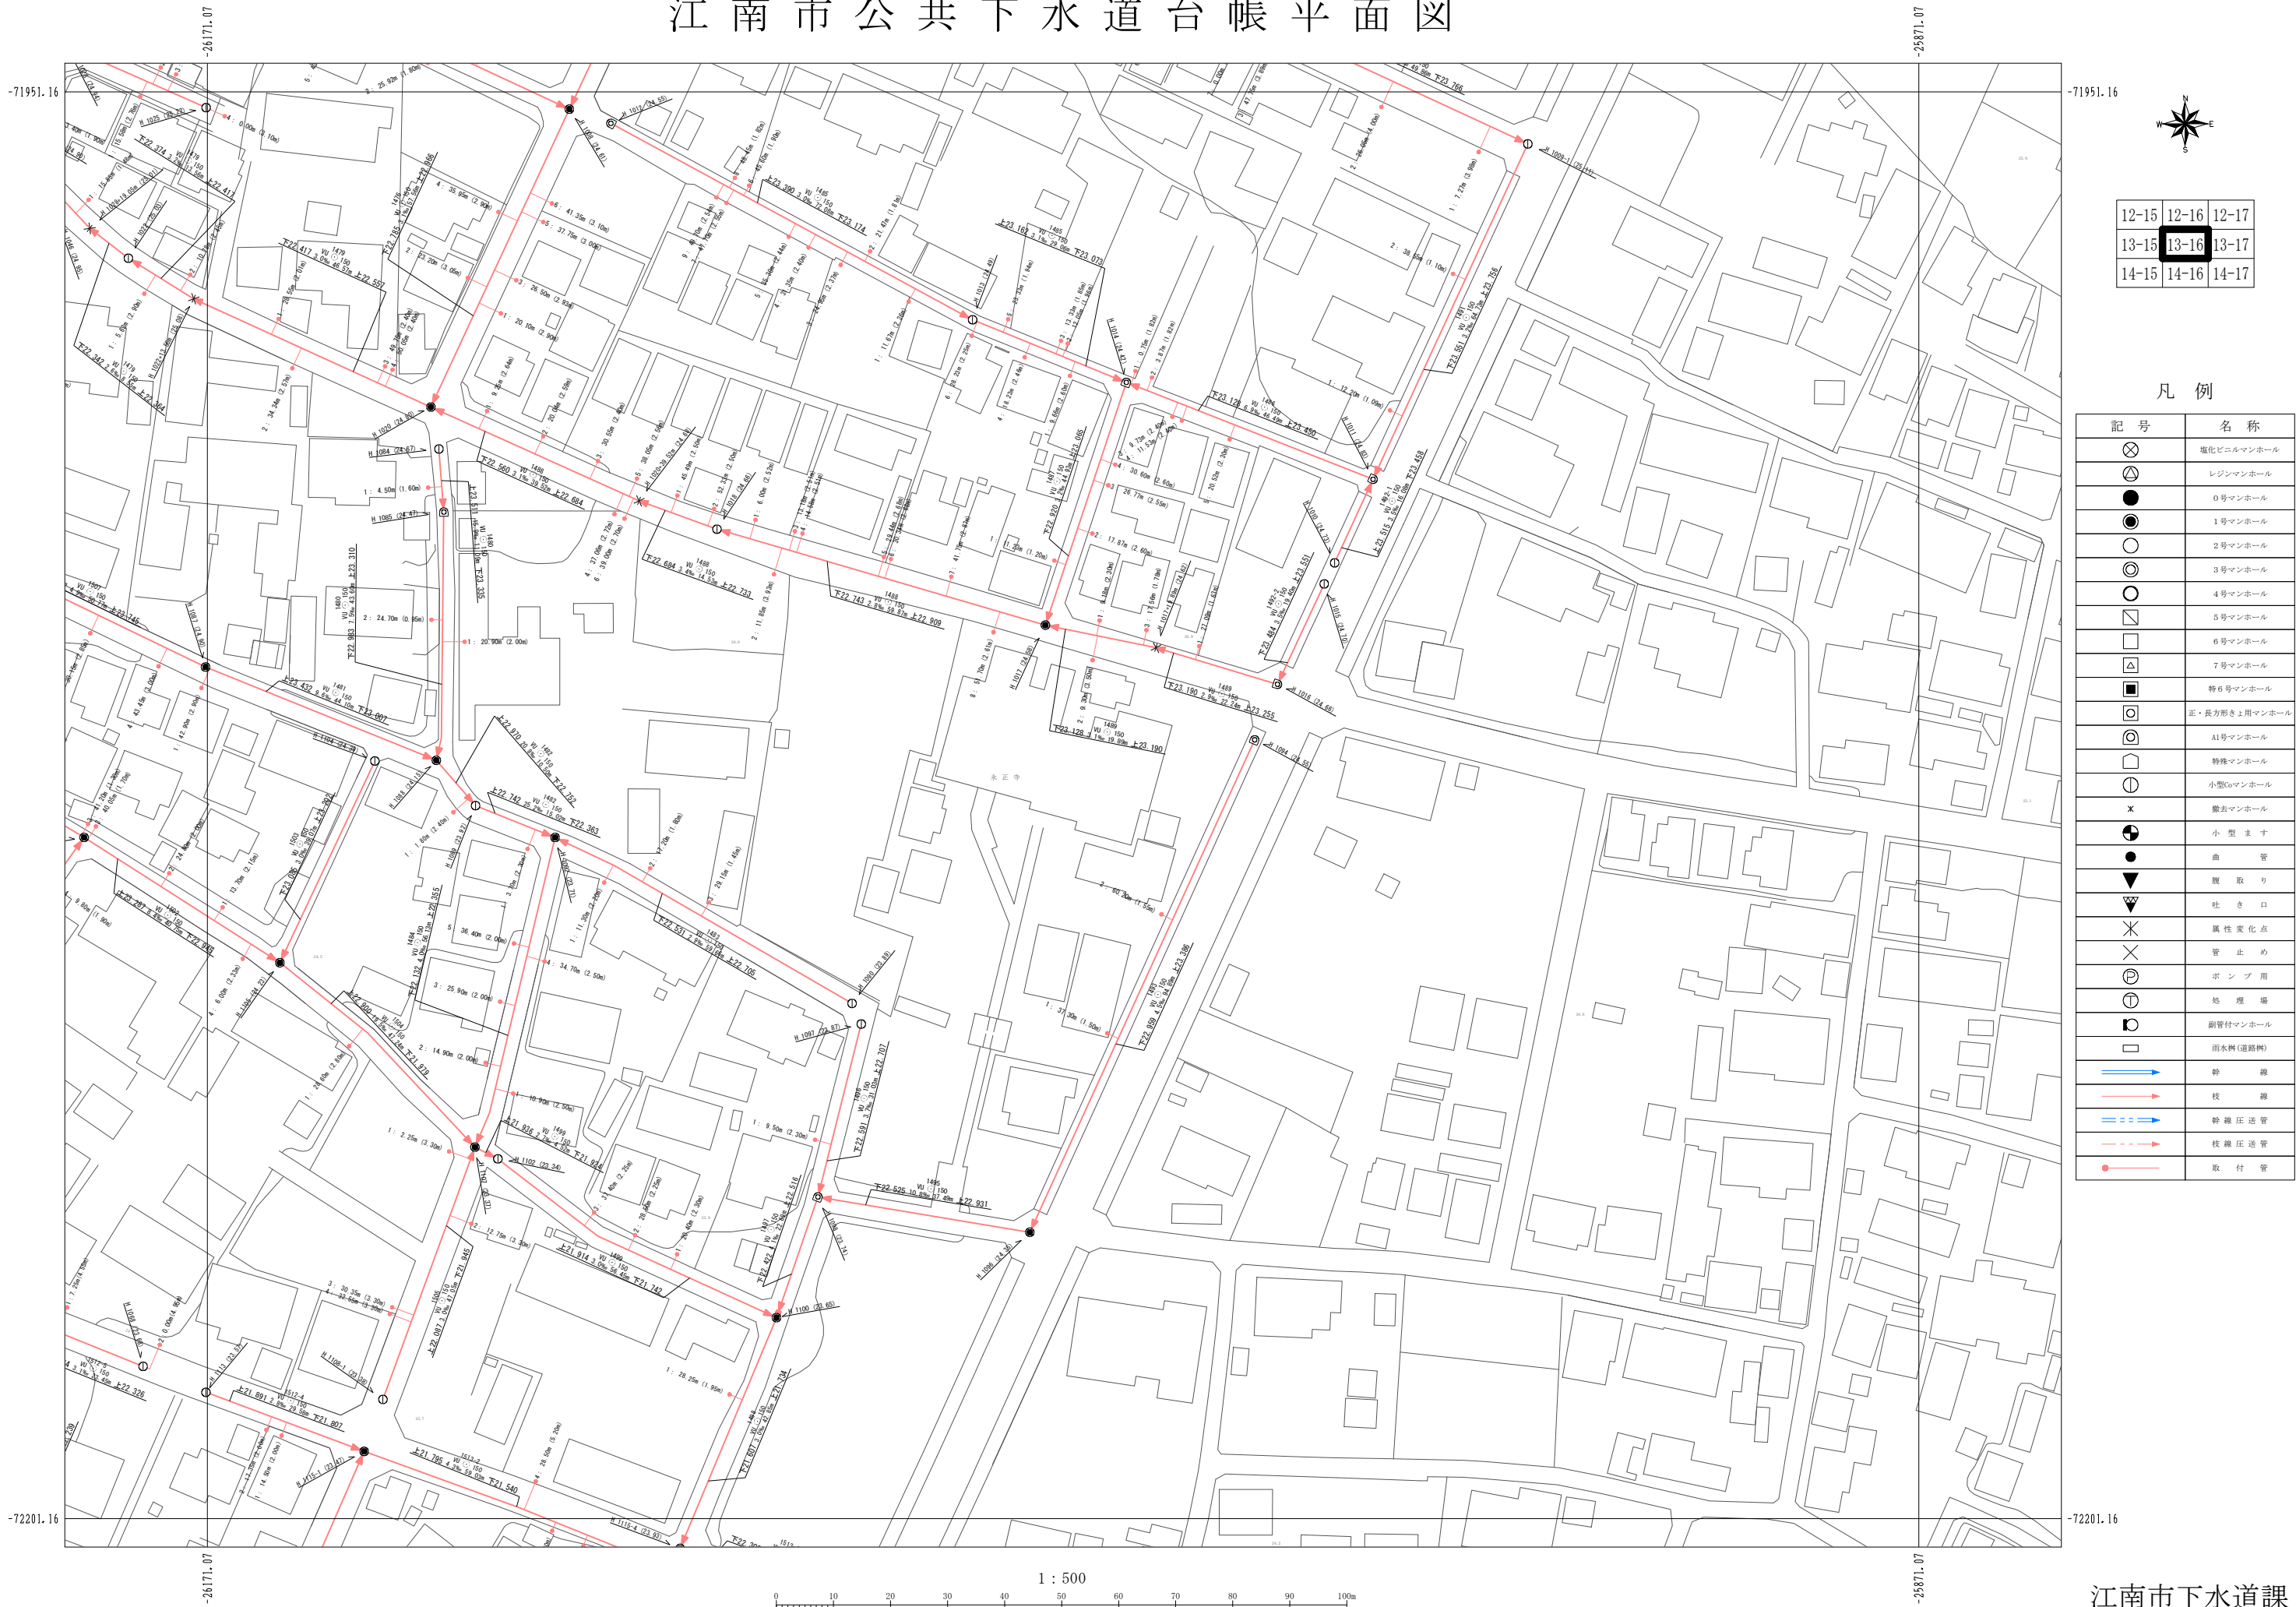

12-15	12-16	12-17
13-15	13-16	13-17
14-15	14-16	14-17

凡 例

記 号	名 称
⊗	塩化ビニルマンホール
⊕	レジンマンホール
●	0号マンホール
○	1号マンホール
○	2号マンホール
⊙	3号マンホール
⊙	4号マンホール
⊠	5号マンホール
⊠	6号マンホール
⊠	7号マンホール
⊠	特6号マンホール
⊠	正・長方形き用マンホール
⊠	A1号マンホール
⊠	特殊マンホール
⊠	小型6号マンホール
×	撤去マンホール
●	小 型 ま す
●	曲 管
▼	脱 取 り
▼	吐 き 口
×	異 性 変 化 点
×	管 止 め
⊕	ポン プ 用
⊕	始 埋 場
⊕	副管付マンホール
⊕	雨水側(道路側)
→	幹 線
→	枝 線
→	幹線圧送管
→	枝線圧送管
→	取 付 管