


江南市公共下水道台帳平面図

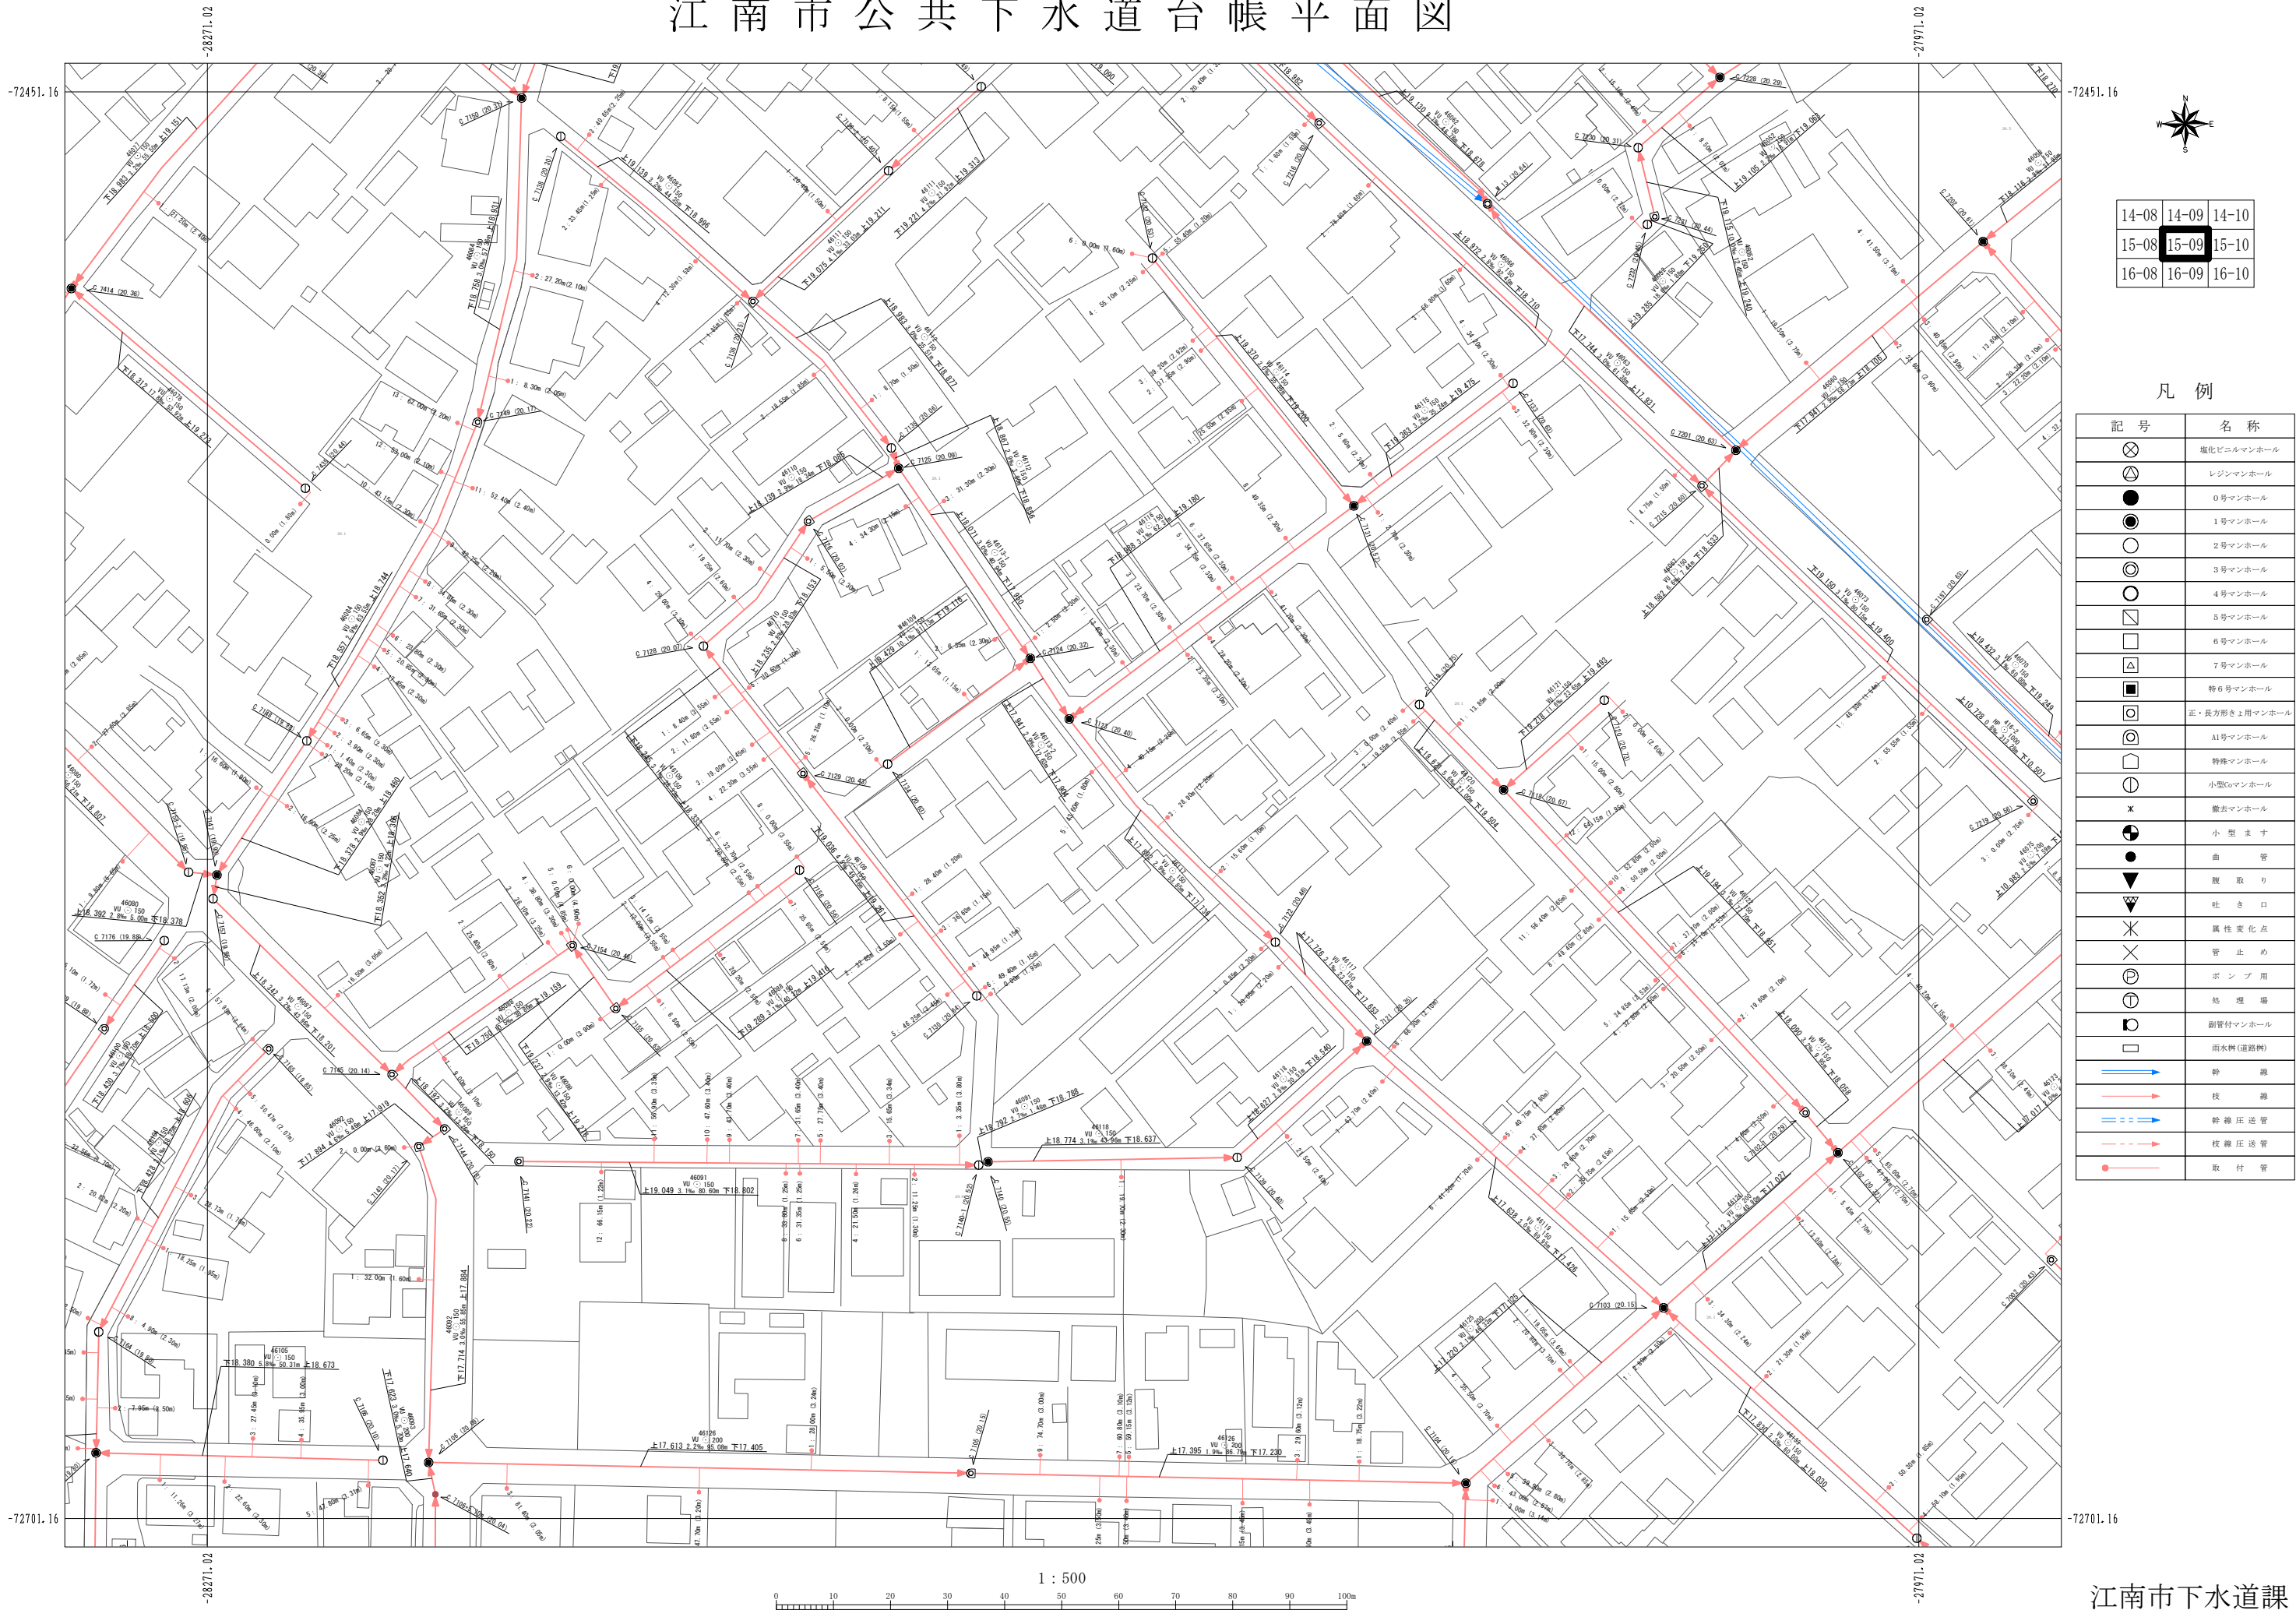

14-08	14-09	14-10
15-08	15-09	15-10
16-08	16-09	16-10

凡 例

記 号	名 称
⊗	塩化ビニルマンホール
⊕	レジンマンホール
●	0号マンホール
○	1号マンホール
○	2号マンホール
○	3号マンホール
○	4号マンホール
○	5号マンホール
○	6号マンホール
○	7号マンホール
■	特6号マンホール
□	正・長方形き用マンホール
□	A1号マンホール
□	特殊マンホール
○	小型(α)マンホール
×	撤去マンホール
●	小 型 ま す
●	曲 管
▼	脱 取 り
▼	吐 き 口
×	異 性 変 化 点
×	管 止 め
⊕	ポン プ 用
⊕	処 理 場
⊕	副管付マンホール
□	雨水側(道路側)
→	幹 線
→	枝 線
→	幹線圧送管
→	枝線圧送管
●	取 付 管