


江南市公共下水道台帳平面図

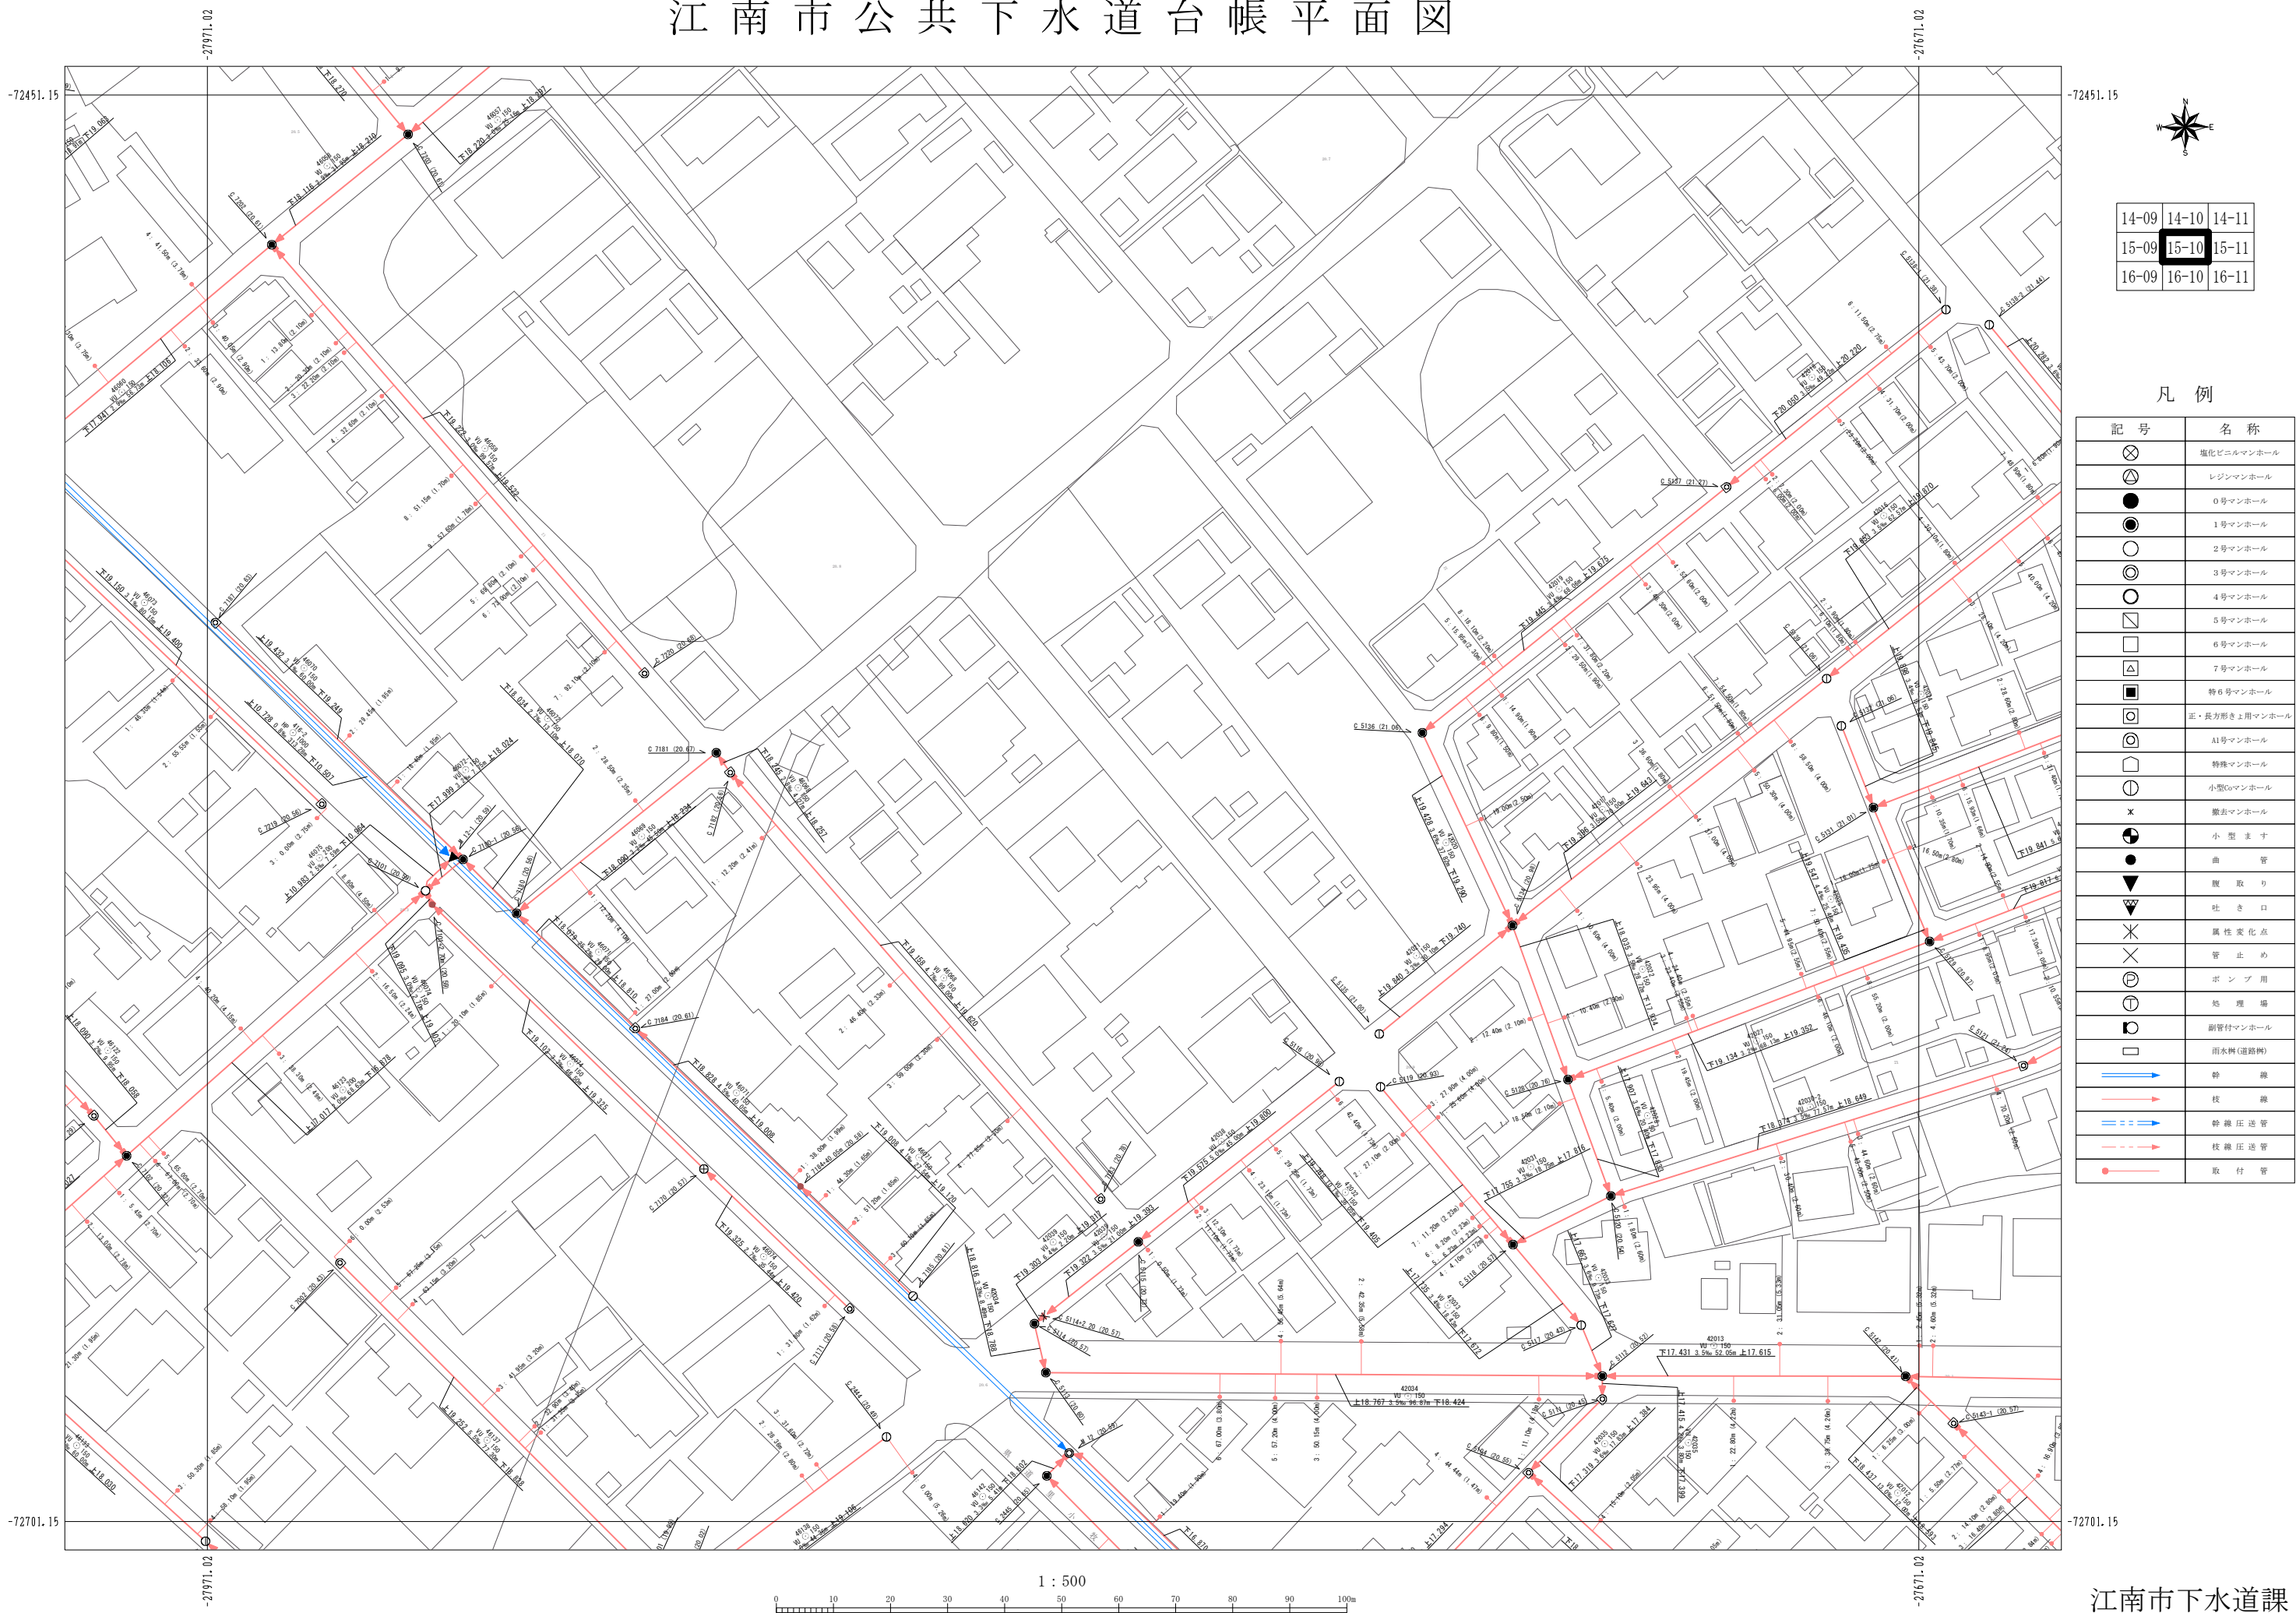

14-09	14-10	14-11
15-09	15-10	15-11
16-09	16-10	16-11

凡 例

記 号	名 称
⊗	塩化ビニルマンホール
⊕	レジンマンホール
●	0号マンホール
○	1号マンホール
○	2号マンホール
⊙	3号マンホール
⊙	4号マンホール
⊠	5号マンホール
□	6号マンホール
△	7号マンホール
■	特6号マンホール
⊠	正・長方形きま用マンホール
⊠	A1号マンホール
⊠	特殊マンホール
⊠	小型6号マンホール
×	撤去マンホール
●	小 型 ま す
●	曲 管
▼	脱 取 り
▼	吐 き 口
×	属性変化点
×	管 止 め
⊕	ポン プ 用
⊕	処 理 場
⊕	副管付マンホール
□	雨水側(道路側)
→	幹 線
→	枝 線
→	幹線圧送管
→	枝線圧送管
→	取 付 管