


江南市公共下水道台帳平面図

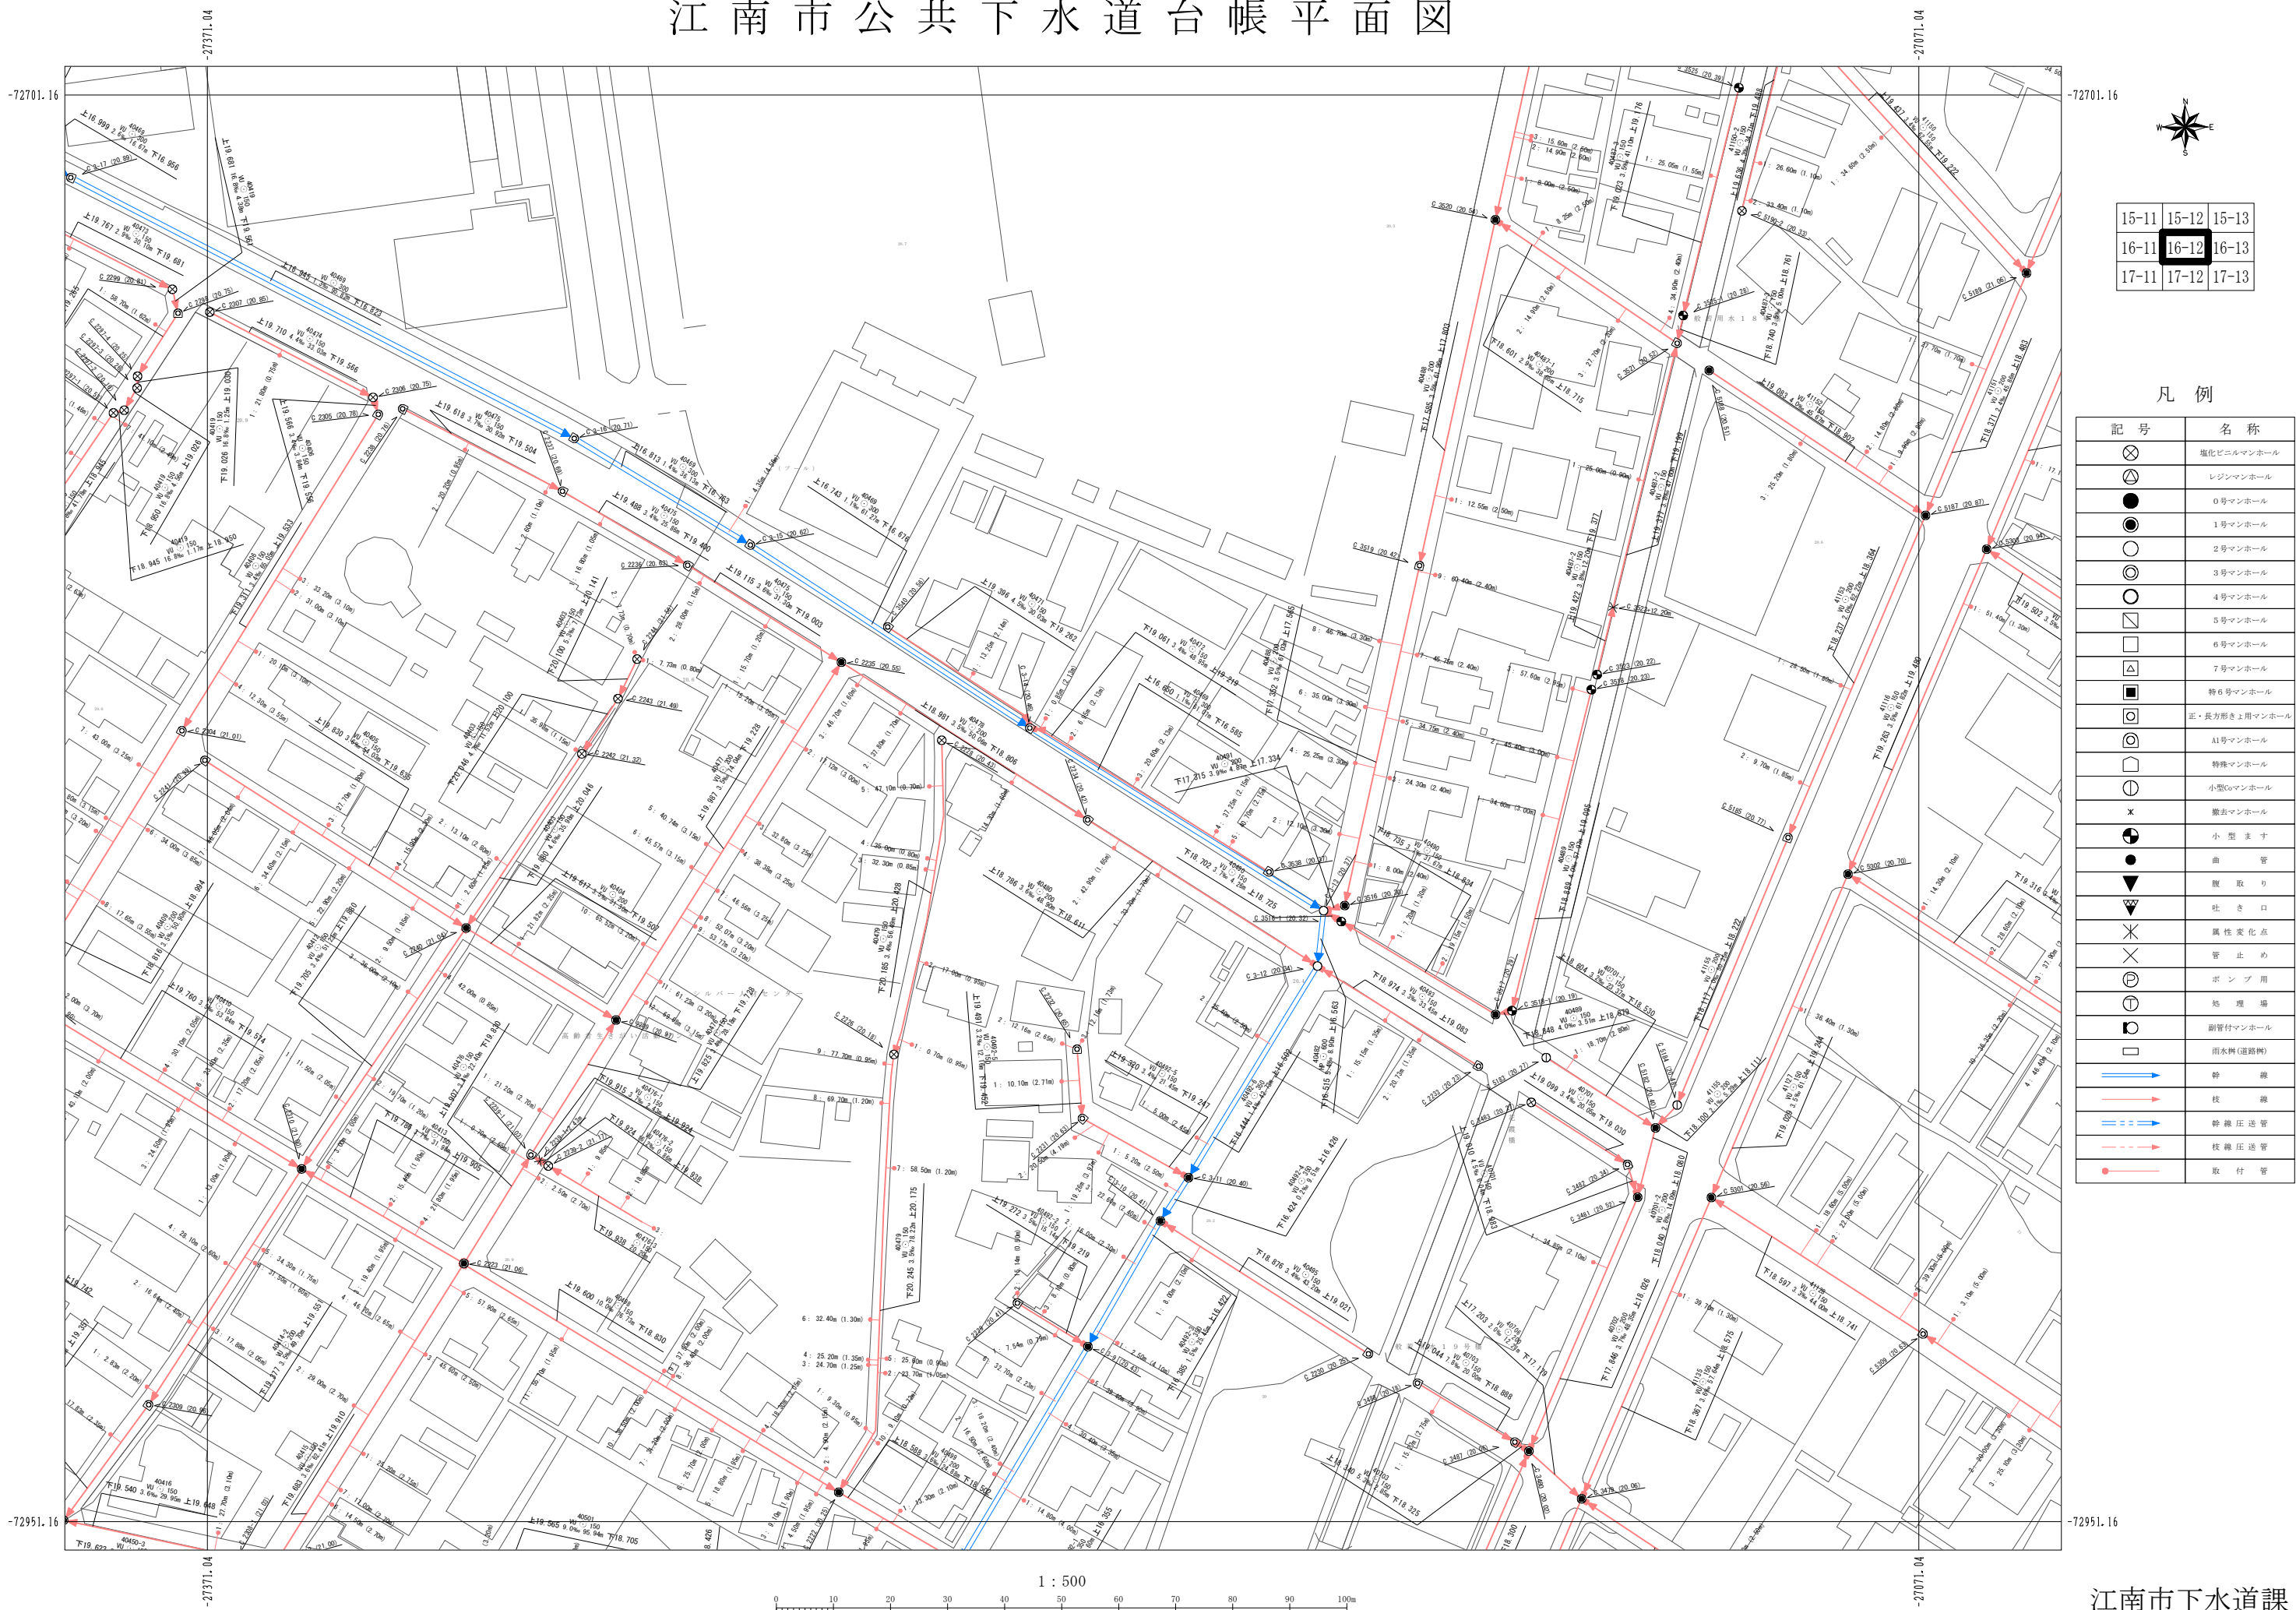

15-11	15-12	15-13
16-11	16-12	16-13
17-11	17-12	17-13

凡 例

記 号	名 称
⊗	塩化ビニルマンホール
⊕	レジマンホール
●	0号マンホール
○	1号マンホール
⊙	2号マンホール
⊗	3号マンホール
⊕	4号マンホール
⊖	5号マンホール
⊗	6号マンホール
⊕	7号マンホール
⊖	特6号マンホール
⊗	正・長方形上用マンホール
⊕	A1号マンホール
⊖	特殊マンホール
⊗	小型6号マンホール
⊕	撤去マンホール
×	小 型 ま す
●	曲 管
▲	脱 取 り
▼	吐 き 口
✕	異 性 変 換 点
✕	管 止 め
⊕	ポン プ 用
⊕	始 理 場
⊕	副管付マンホール
⊕	雨水側(道路側)
→	幹 線
→	枝 線
→	幹線圧送管
→	枝線圧送管
→	取 付 管