


江南市公共下水道台帳平面図

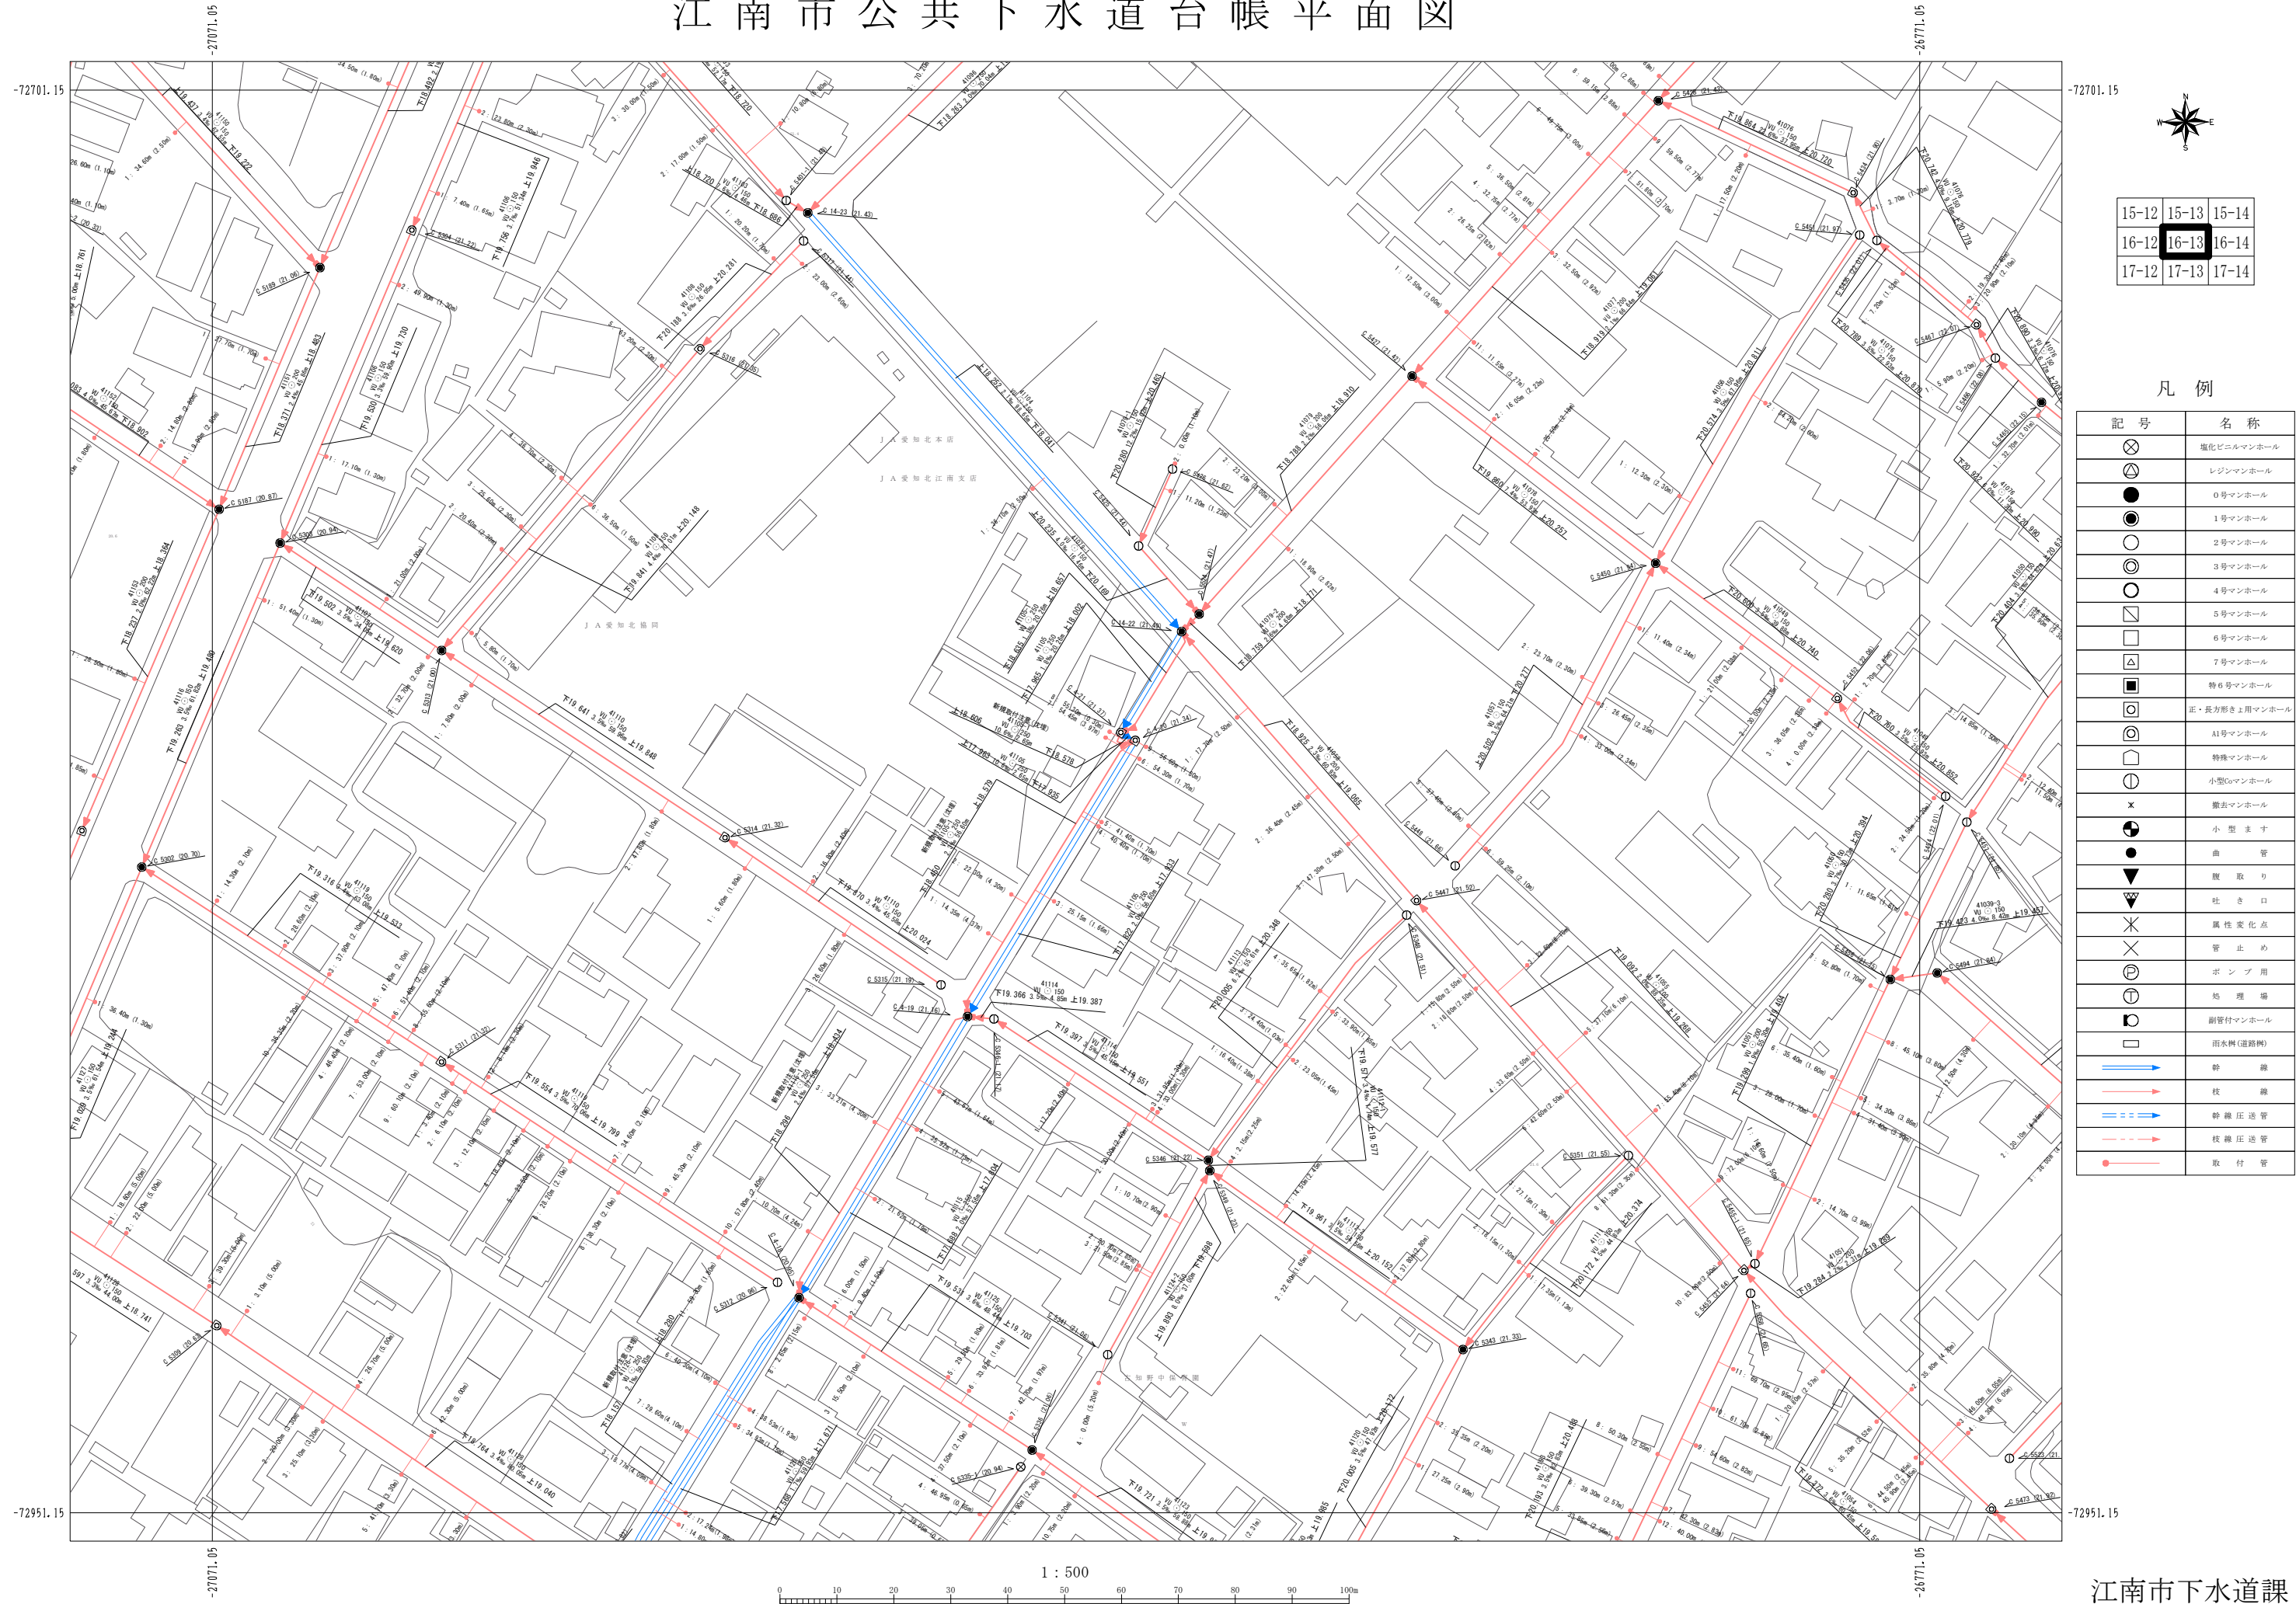

15-12	15-13	15-14
16-12	16-13	16-14
17-12	17-13	17-14

凡 例

記 号	名 称
⊗	塩化ビニルマンホール
⊕	レジンマンホール
●	0号マンホール
○	1号マンホール
⊙	2号マンホール
⊗	3号マンホール
⊕	4号マンホール
⊖	5号マンホール
□	6号マンホール
△	7号マンホール
■	特6号マンホール
⊠	正・長方形き用マンホール
⊡	A1号マンホール
⊢	特殊マンホール
⊣	小型Gマンホール
×	撤去マンホール
●	小 型 ま す
●	曲 管
▼	脱 取 り
▼	吐 き 口
×	異 性 変 換 点
×	管 止 め
⊕	ポン プ 用
⊕	始 埋 場
⊕	副管付マンホール
⊕	雨水附(道路側)
→	幹 線
→	枝 線
→	幹線圧送管
→	枝線圧送管
→	取 付 管