


江南市公共下水道台帳平面図

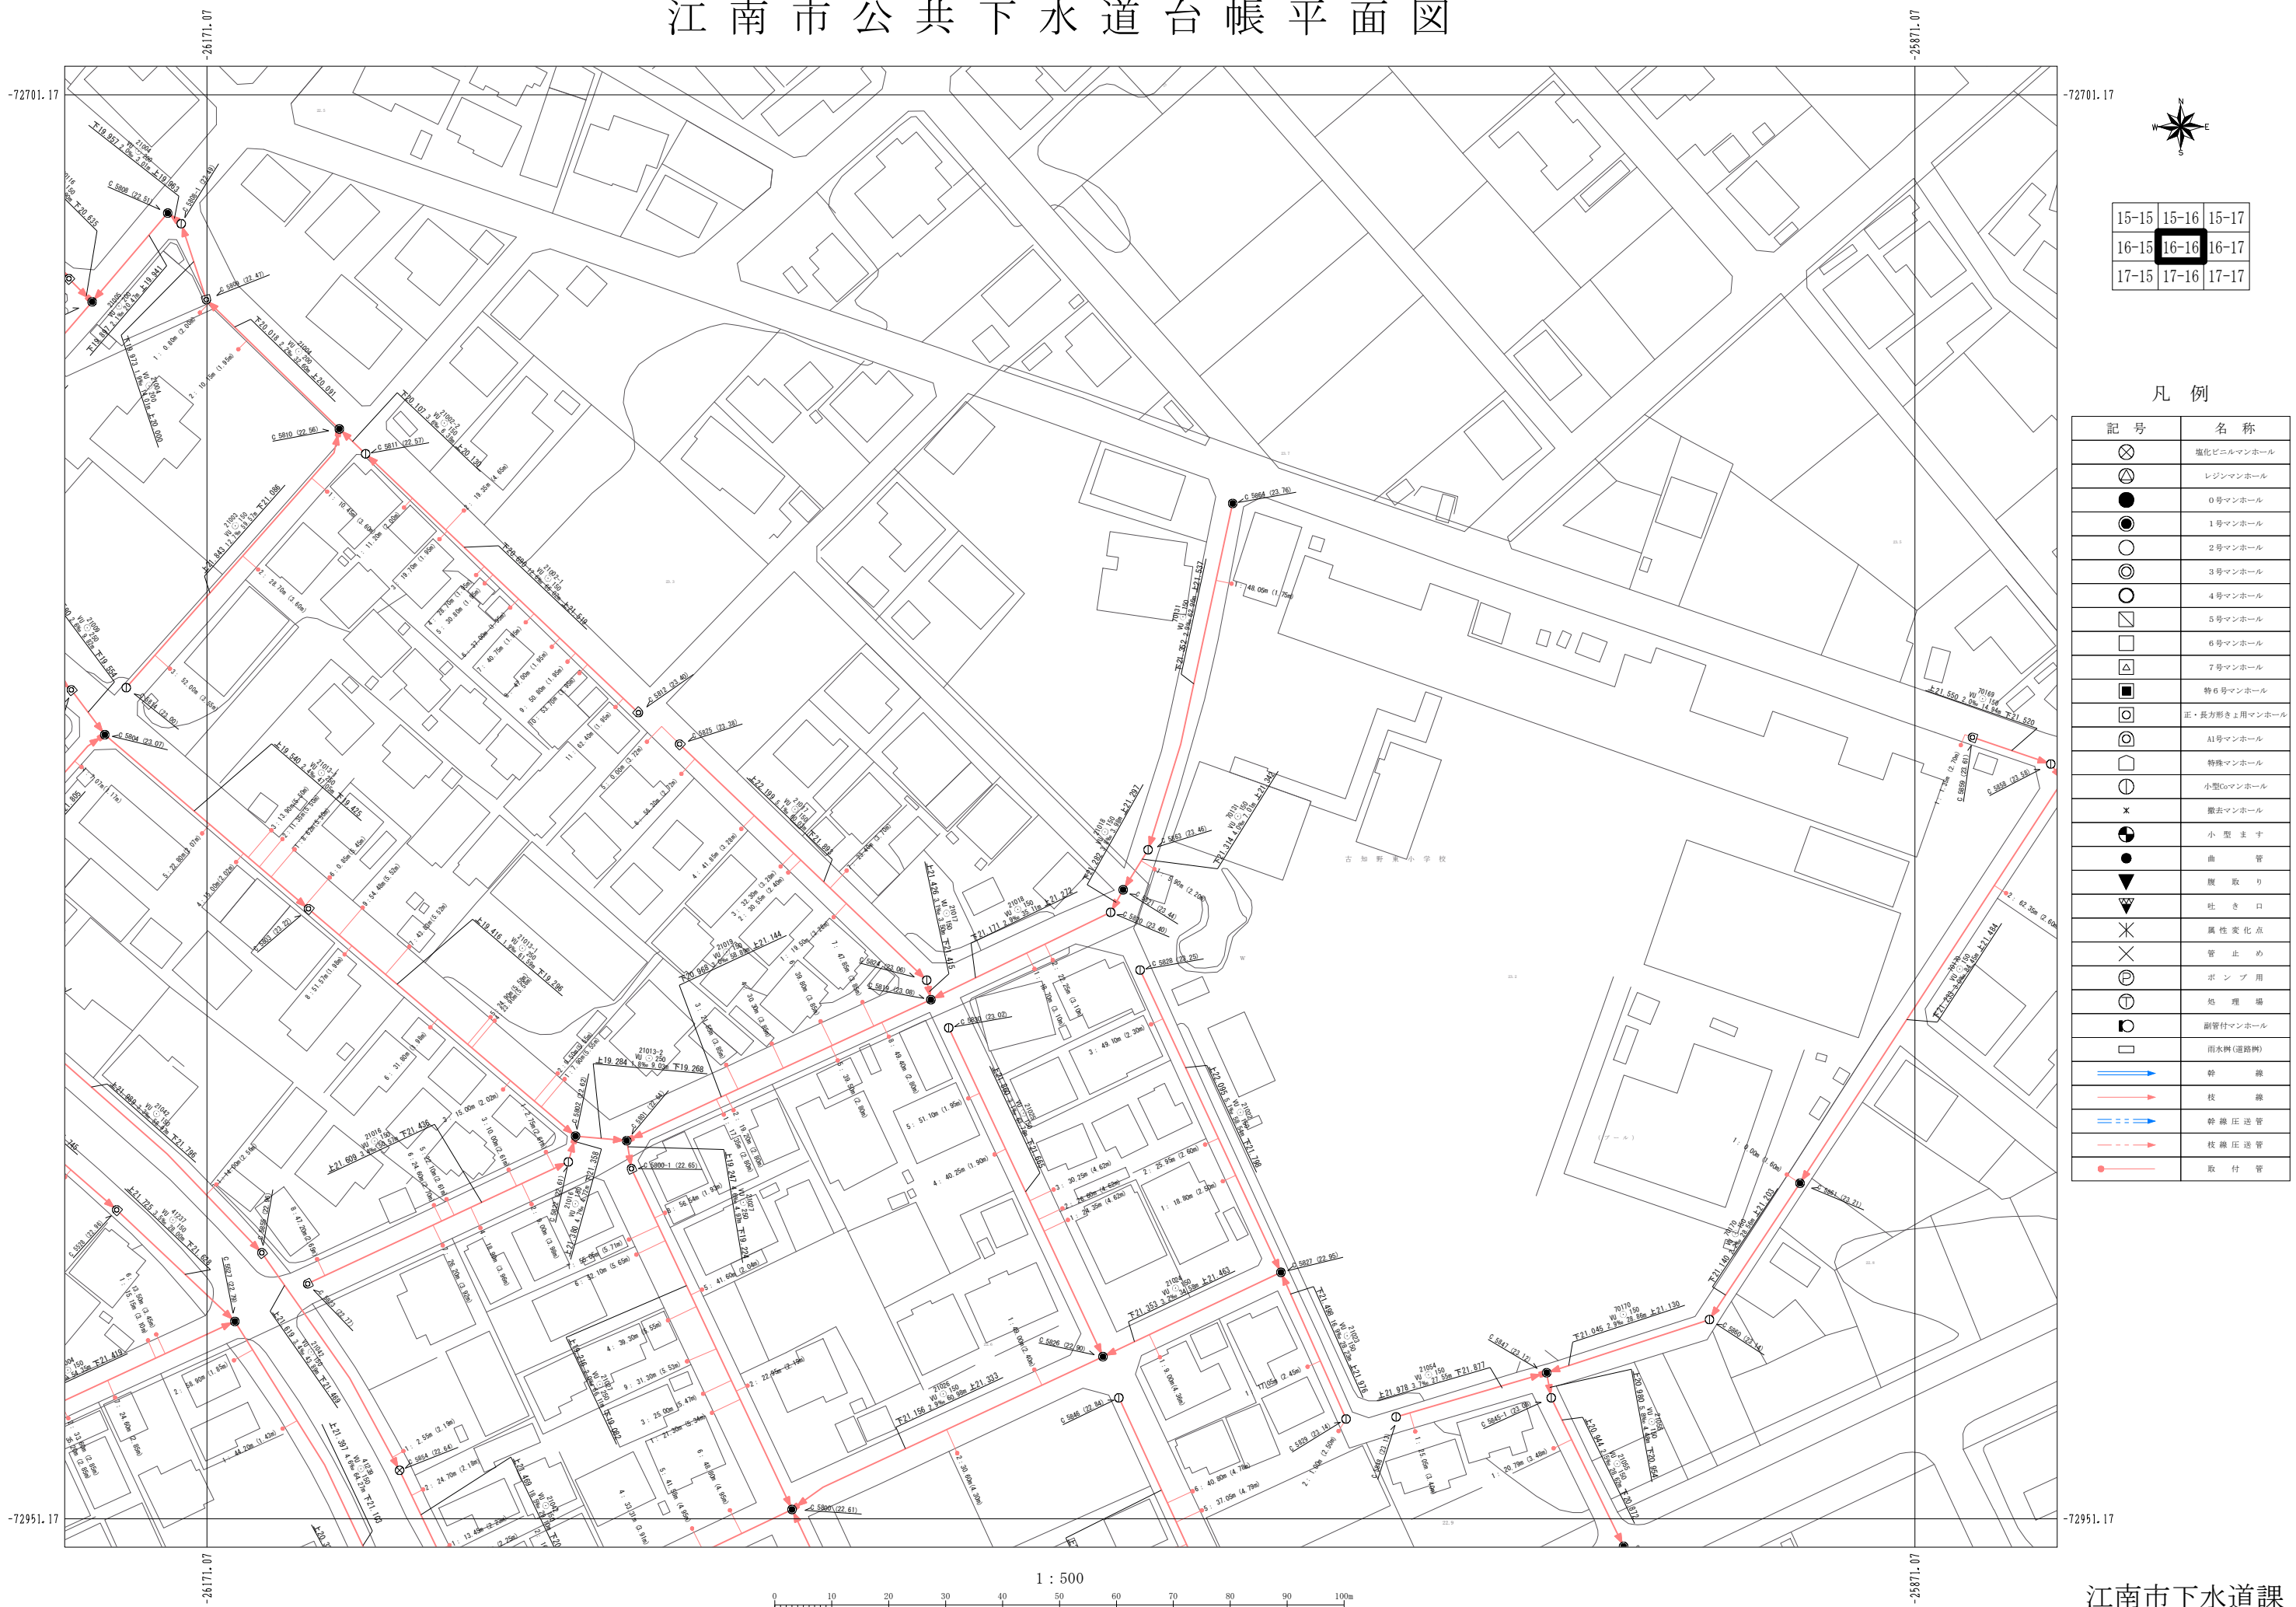

15-15	15-16	15-17
16-15	16-16	16-17
17-15	17-16	17-17

凡 例

記 号	名 称
⊗	塩化ビニルマンホール
⊕	レジンマンホール
●	0号マンホール
○	1号マンホール
○	2号マンホール
⊙	3号マンホール
⊙	4号マンホール
⊙	5号マンホール
⊙	6号マンホール
⊙	7号マンホール
⊙	特6号マンホール
⊙	正・長方形きり用マンホール
⊙	A1号マンホール
⊙	特殊マンホール
⊙	小型Gマンホール
×	撤去マンホール
●	小 型 ま す
●	曲 管
▼	腰 取 り
▼	吐 き 口
×	異 性 変 換 点
×	管 止 め
⊙	ポン プ 用
⊙	始 埋 場
⊙	副管付マンホール
⊙	雨水側(道路側)
→	幹 線
→	枝 線
→	幹線圧送管
→	枝線圧送管
→	取 付 管