


江南市公共下水道台帳平面図

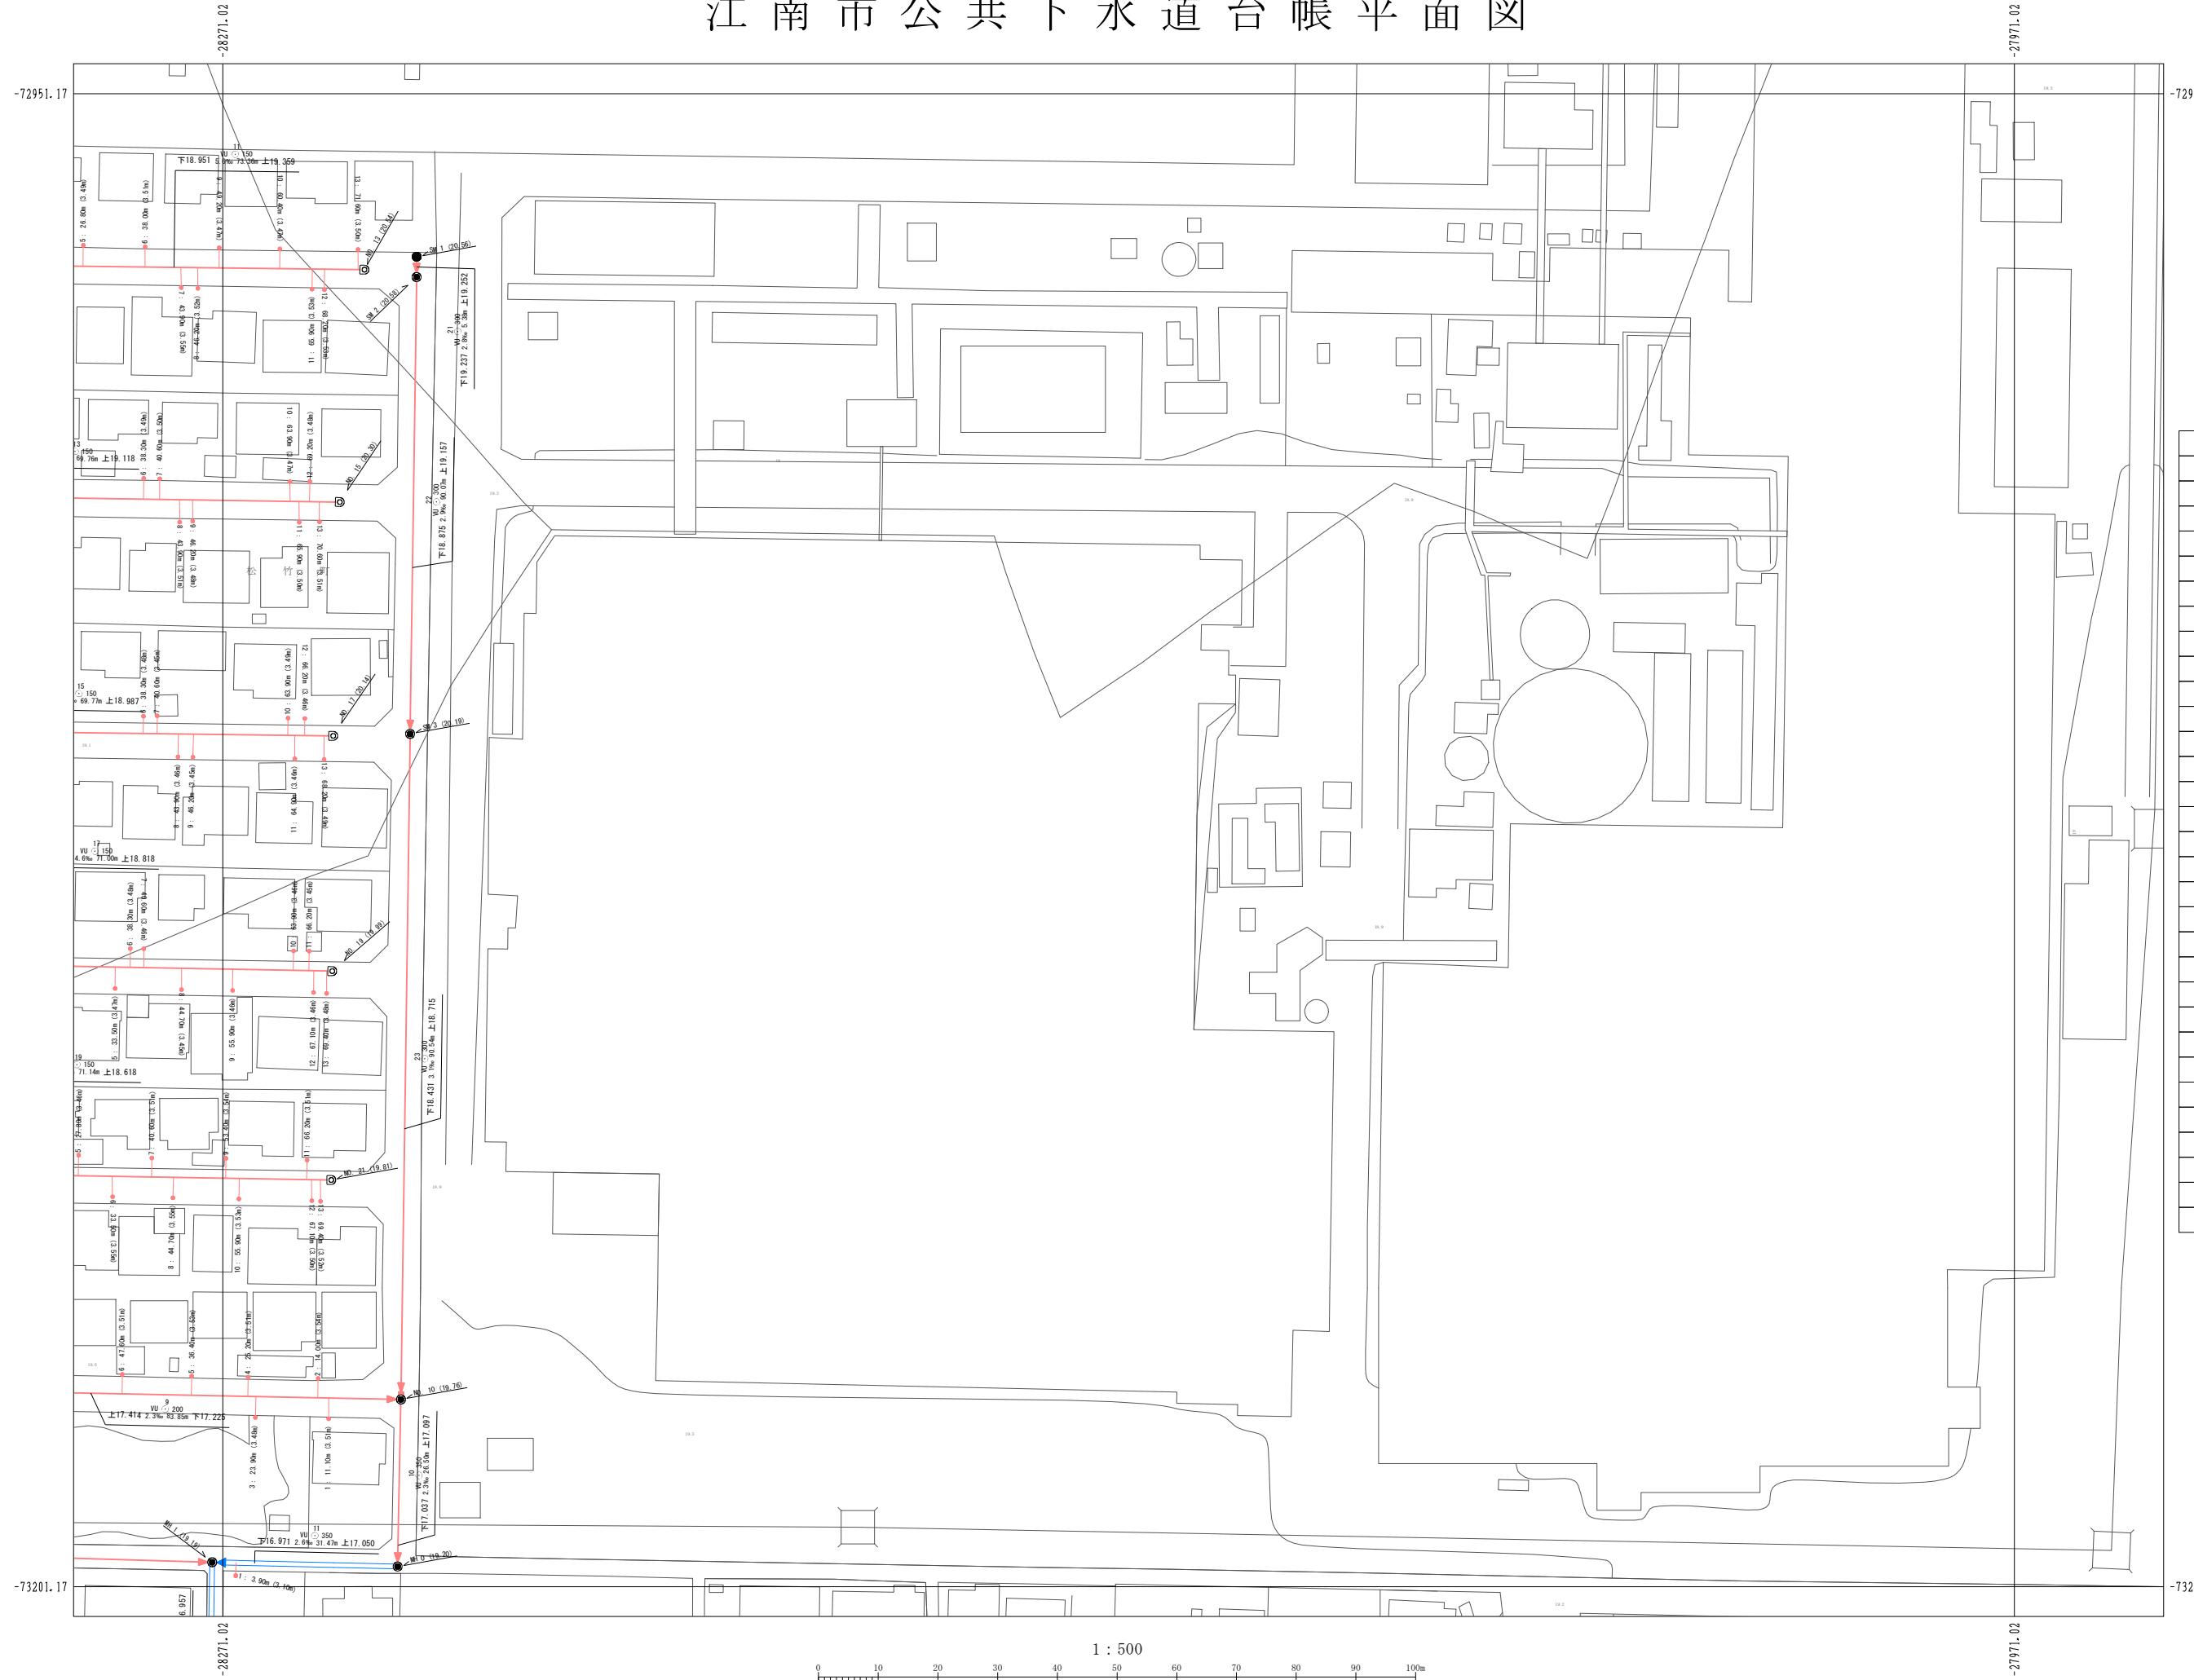

16-08	16-09	16-10
17-08	17-09	17-10
18-08	18-09	18-10

凡 例

記号	名称
⊗	塩化ビニルマンホール
Ⓐ	レジンマンホール
●	0号マンホール
○	1号マンホール
○	2号マンホール
○	3号マンホール
○	4号マンホール
□	5号マンホール
□	6号マンホール
△	7号マンホール
■	特6号マンホール
□	正・長方形きょ用マンホール
Ⓐ	A1号マンホール
□	特殊マンホール
○	小型C型マンホール
*	蓋去マンホール
◐	小 型 ま す
●	曲 管
▼	腹 取 り
▽	吐 き 口
※	属性変化点
✗	管 止 め
(P)	ボンブ用
(T)	処理場
◎	耐管付マンホール
□	雨水桟(道路桟)
→	幹 線
→	枝 線
→	幹線圧送管
→	枝線圧送管
●	取 付 管