


江南市公共下水道台帳平面図

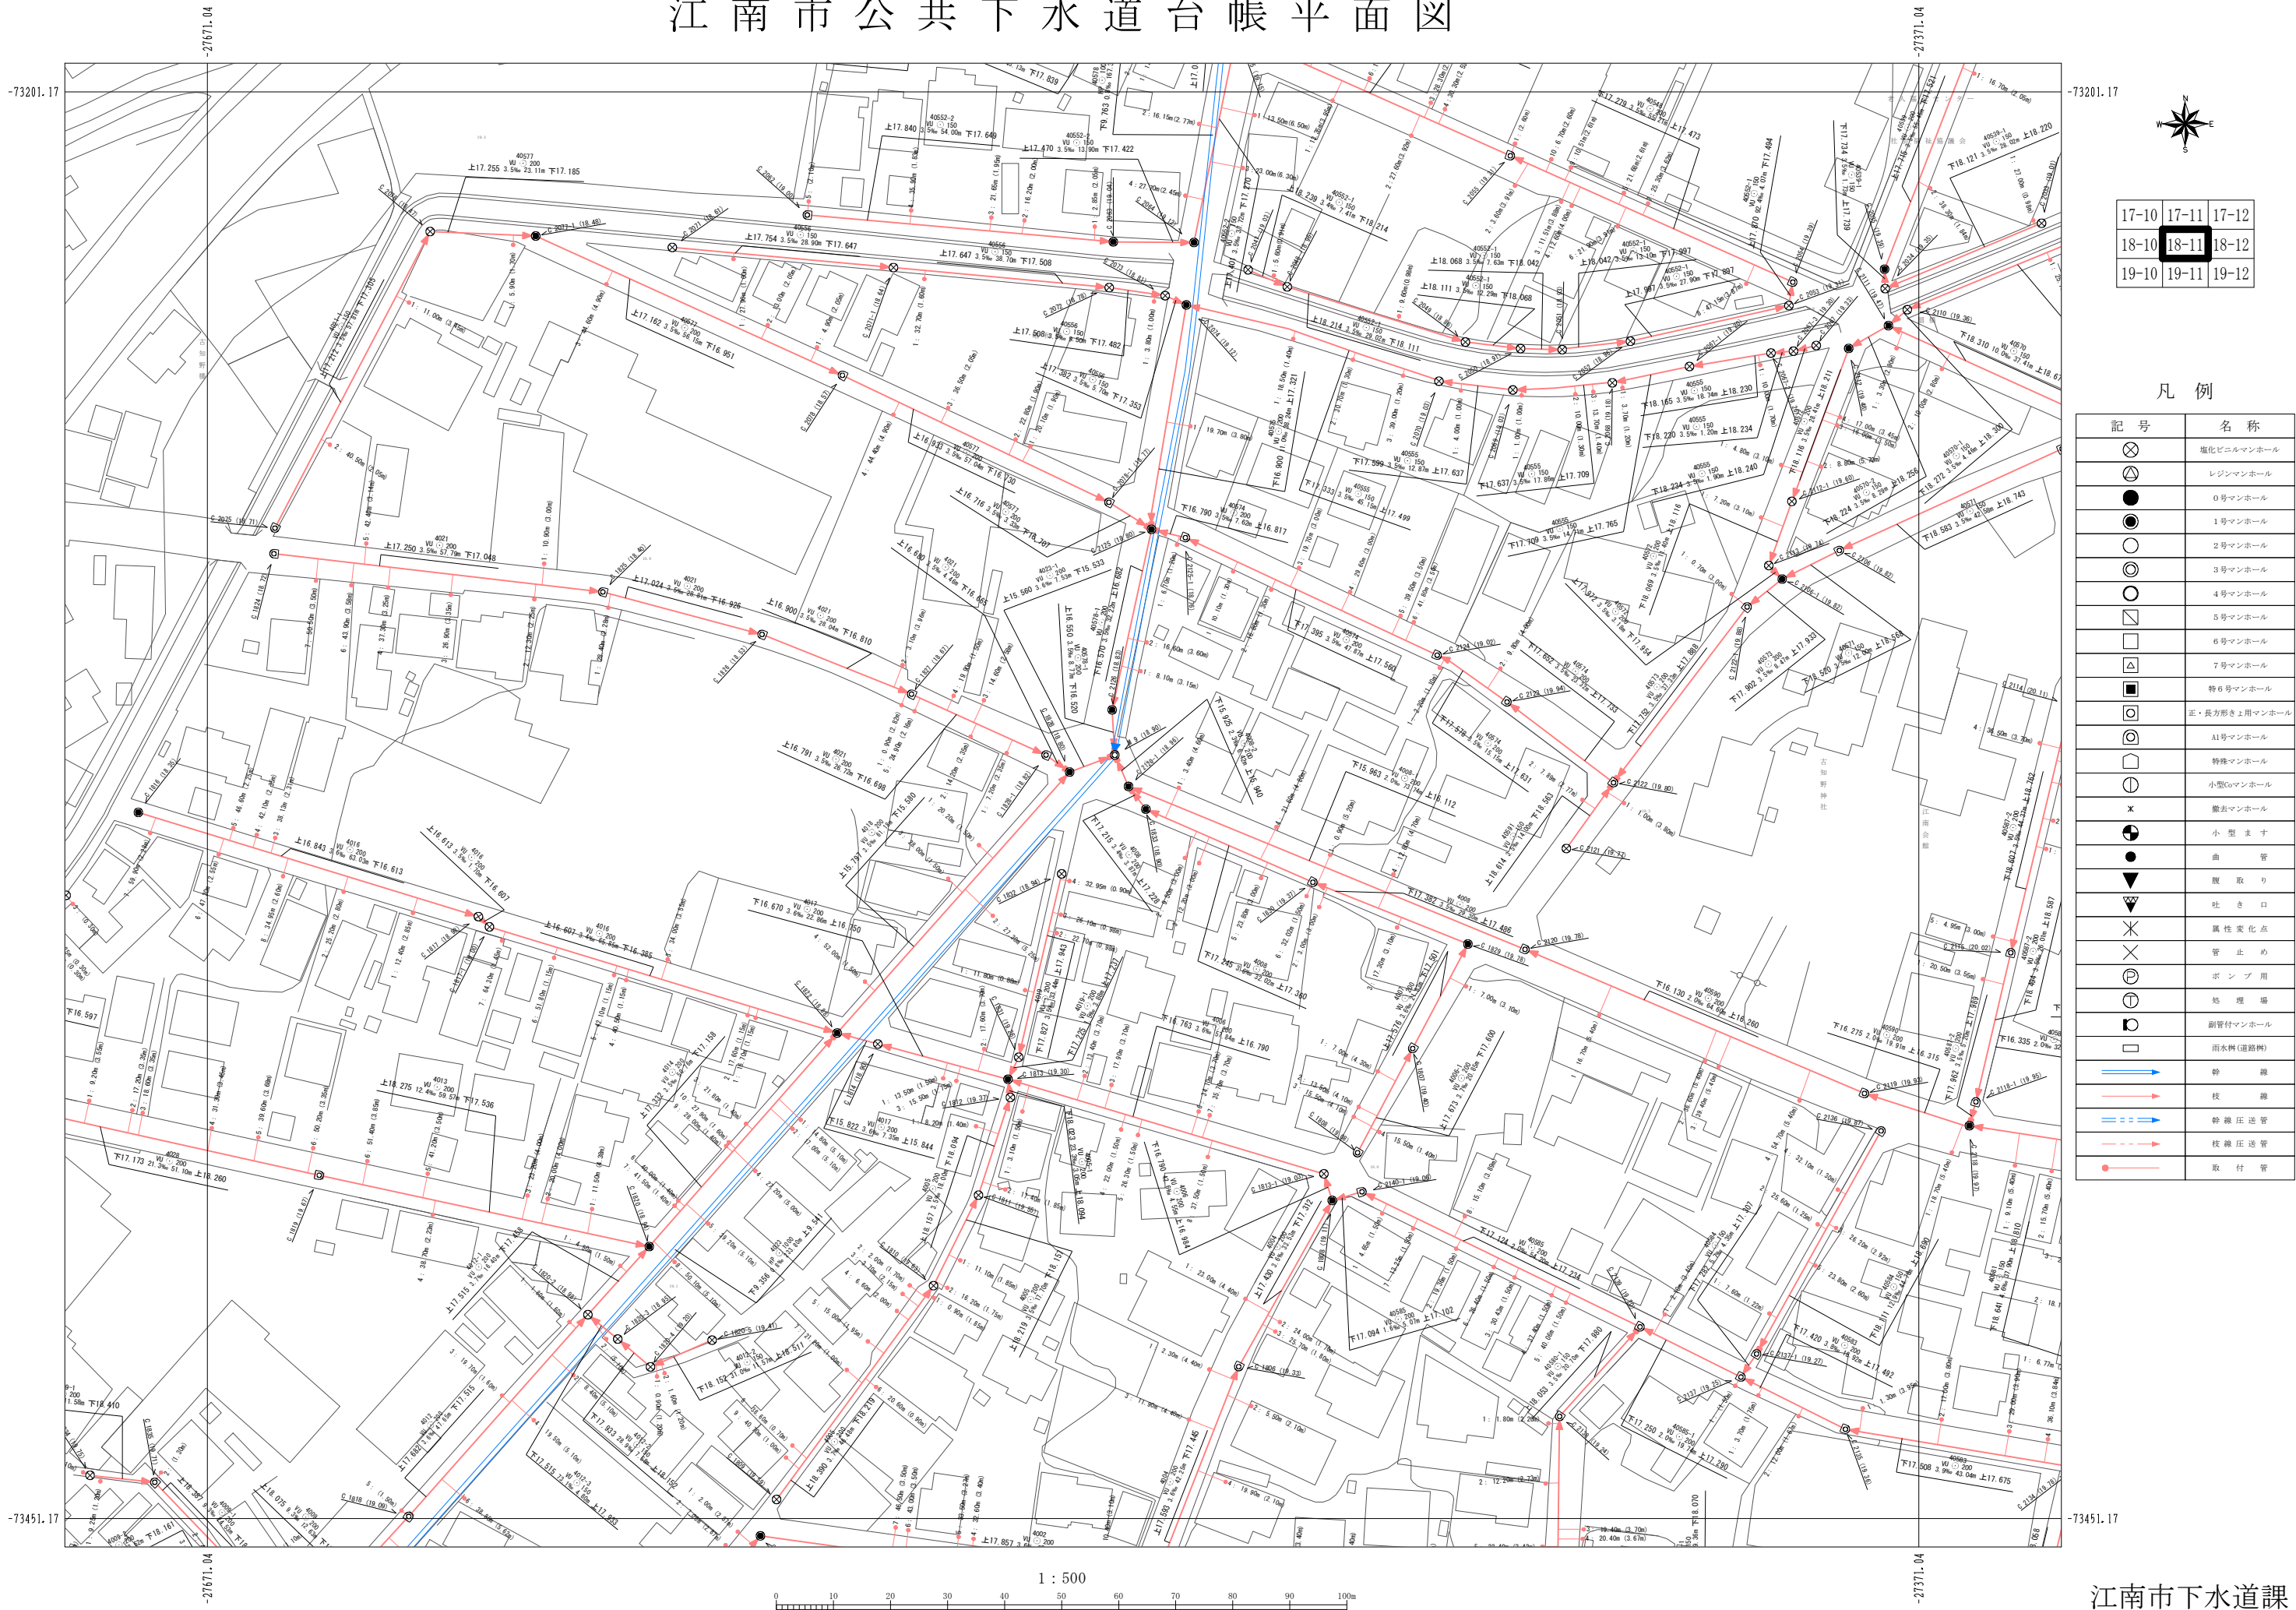

17-10	17-11	17-12
18-10	18-11	18-12
19-10	19-11	19-12

凡 例

記 号	名 称
⊗	塩化ビニルマンホール
⊙	レジンマンホール
●	0号マンホール
○	1号マンホール
⊖	2号マンホール
⊗	3号マンホール
⊙	4号マンホール
⊖	5号マンホール
⊗	6号マンホール
⊙	7号マンホール
⊖	特6号マンホール
⊗	正・長方形き用マンホール
⊙	A1号マンホール
⊖	特殊マンホール
⊗	小型6号マンホール
⊙	撤去マンホール
×	小 型 ま す
●	曲 管
▲	脱 取 り
▼	吐 き 口
×	異 性 変 換 点
×	管 止 め
⊖	ポン プ 用
⊗	処 理 場
⊙	副管付マンホール
⊖	雨水側(道路側)
→	幹 線
→	枝 線
→	幹線圧送管
→	枝線圧送管
→	取 付 管