


江南市公共下水道台帳平面図

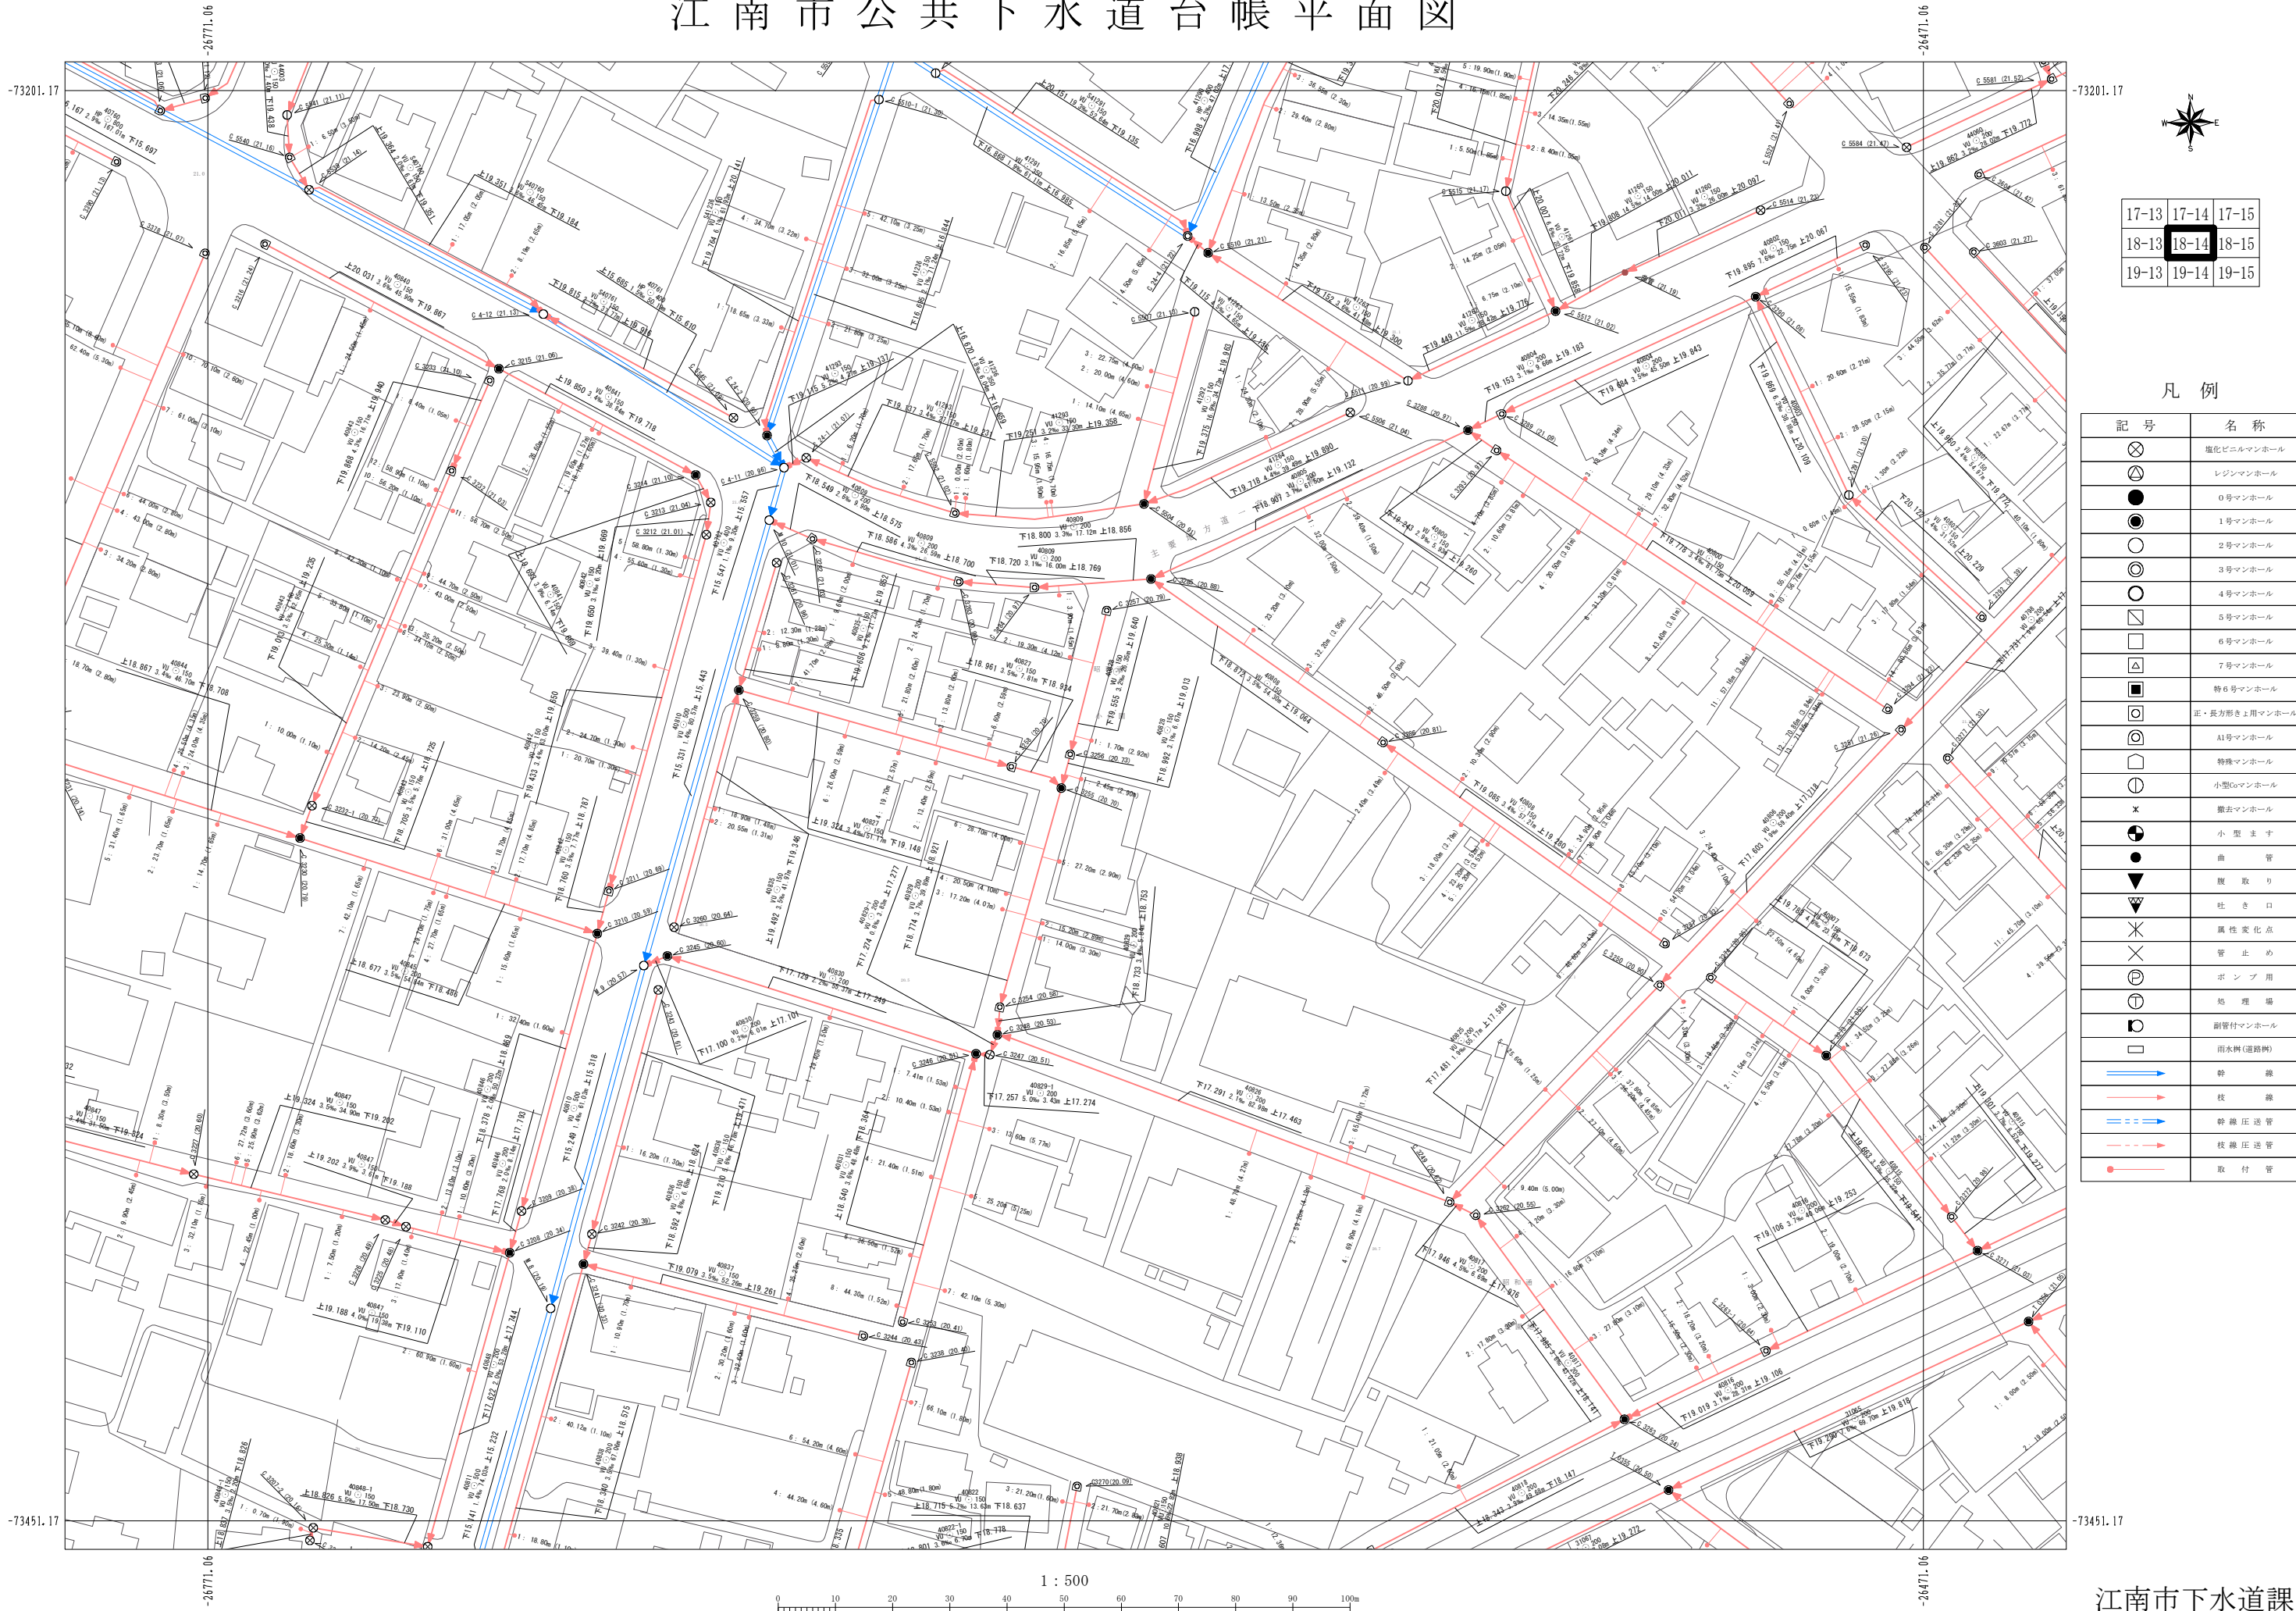

17-13	17-14	17-15
18-13	18-14	18-15
19-13	19-14	19-15

凡 例

記 号	名 称
⊗	塩化ビニルマンホール
⊙	レジンマンホール
●	0号マンホール
○	1号マンホール
⊖	2号マンホール
⊕	3号マンホール
⊗	4号マンホール
⊘	5号マンホール
⊙	6号マンホール
⊚	7号マンホール
⊛	特6号マンホール
⊜	正・長方形上用マンホール
⊝	A1号マンホール
⊞	特殊マンホール
⊠	小型Gマンホール
⊡	撤去マンホール
×	小 型 ま す
●	曲 管
▼	脱 取 り
▲	吐 き 口
✕	異 性 変 換 点
✕	管 止 め
⊕	ポン プ 用
⊕	処 理 場
⊕	副管付マンホール
⊕	雨水側(道路側)
→	幹 線
→	枝 線
→	幹線圧送管
→	枝線圧送管
→	取 付 管