


江南市公共下水道台帳平面図

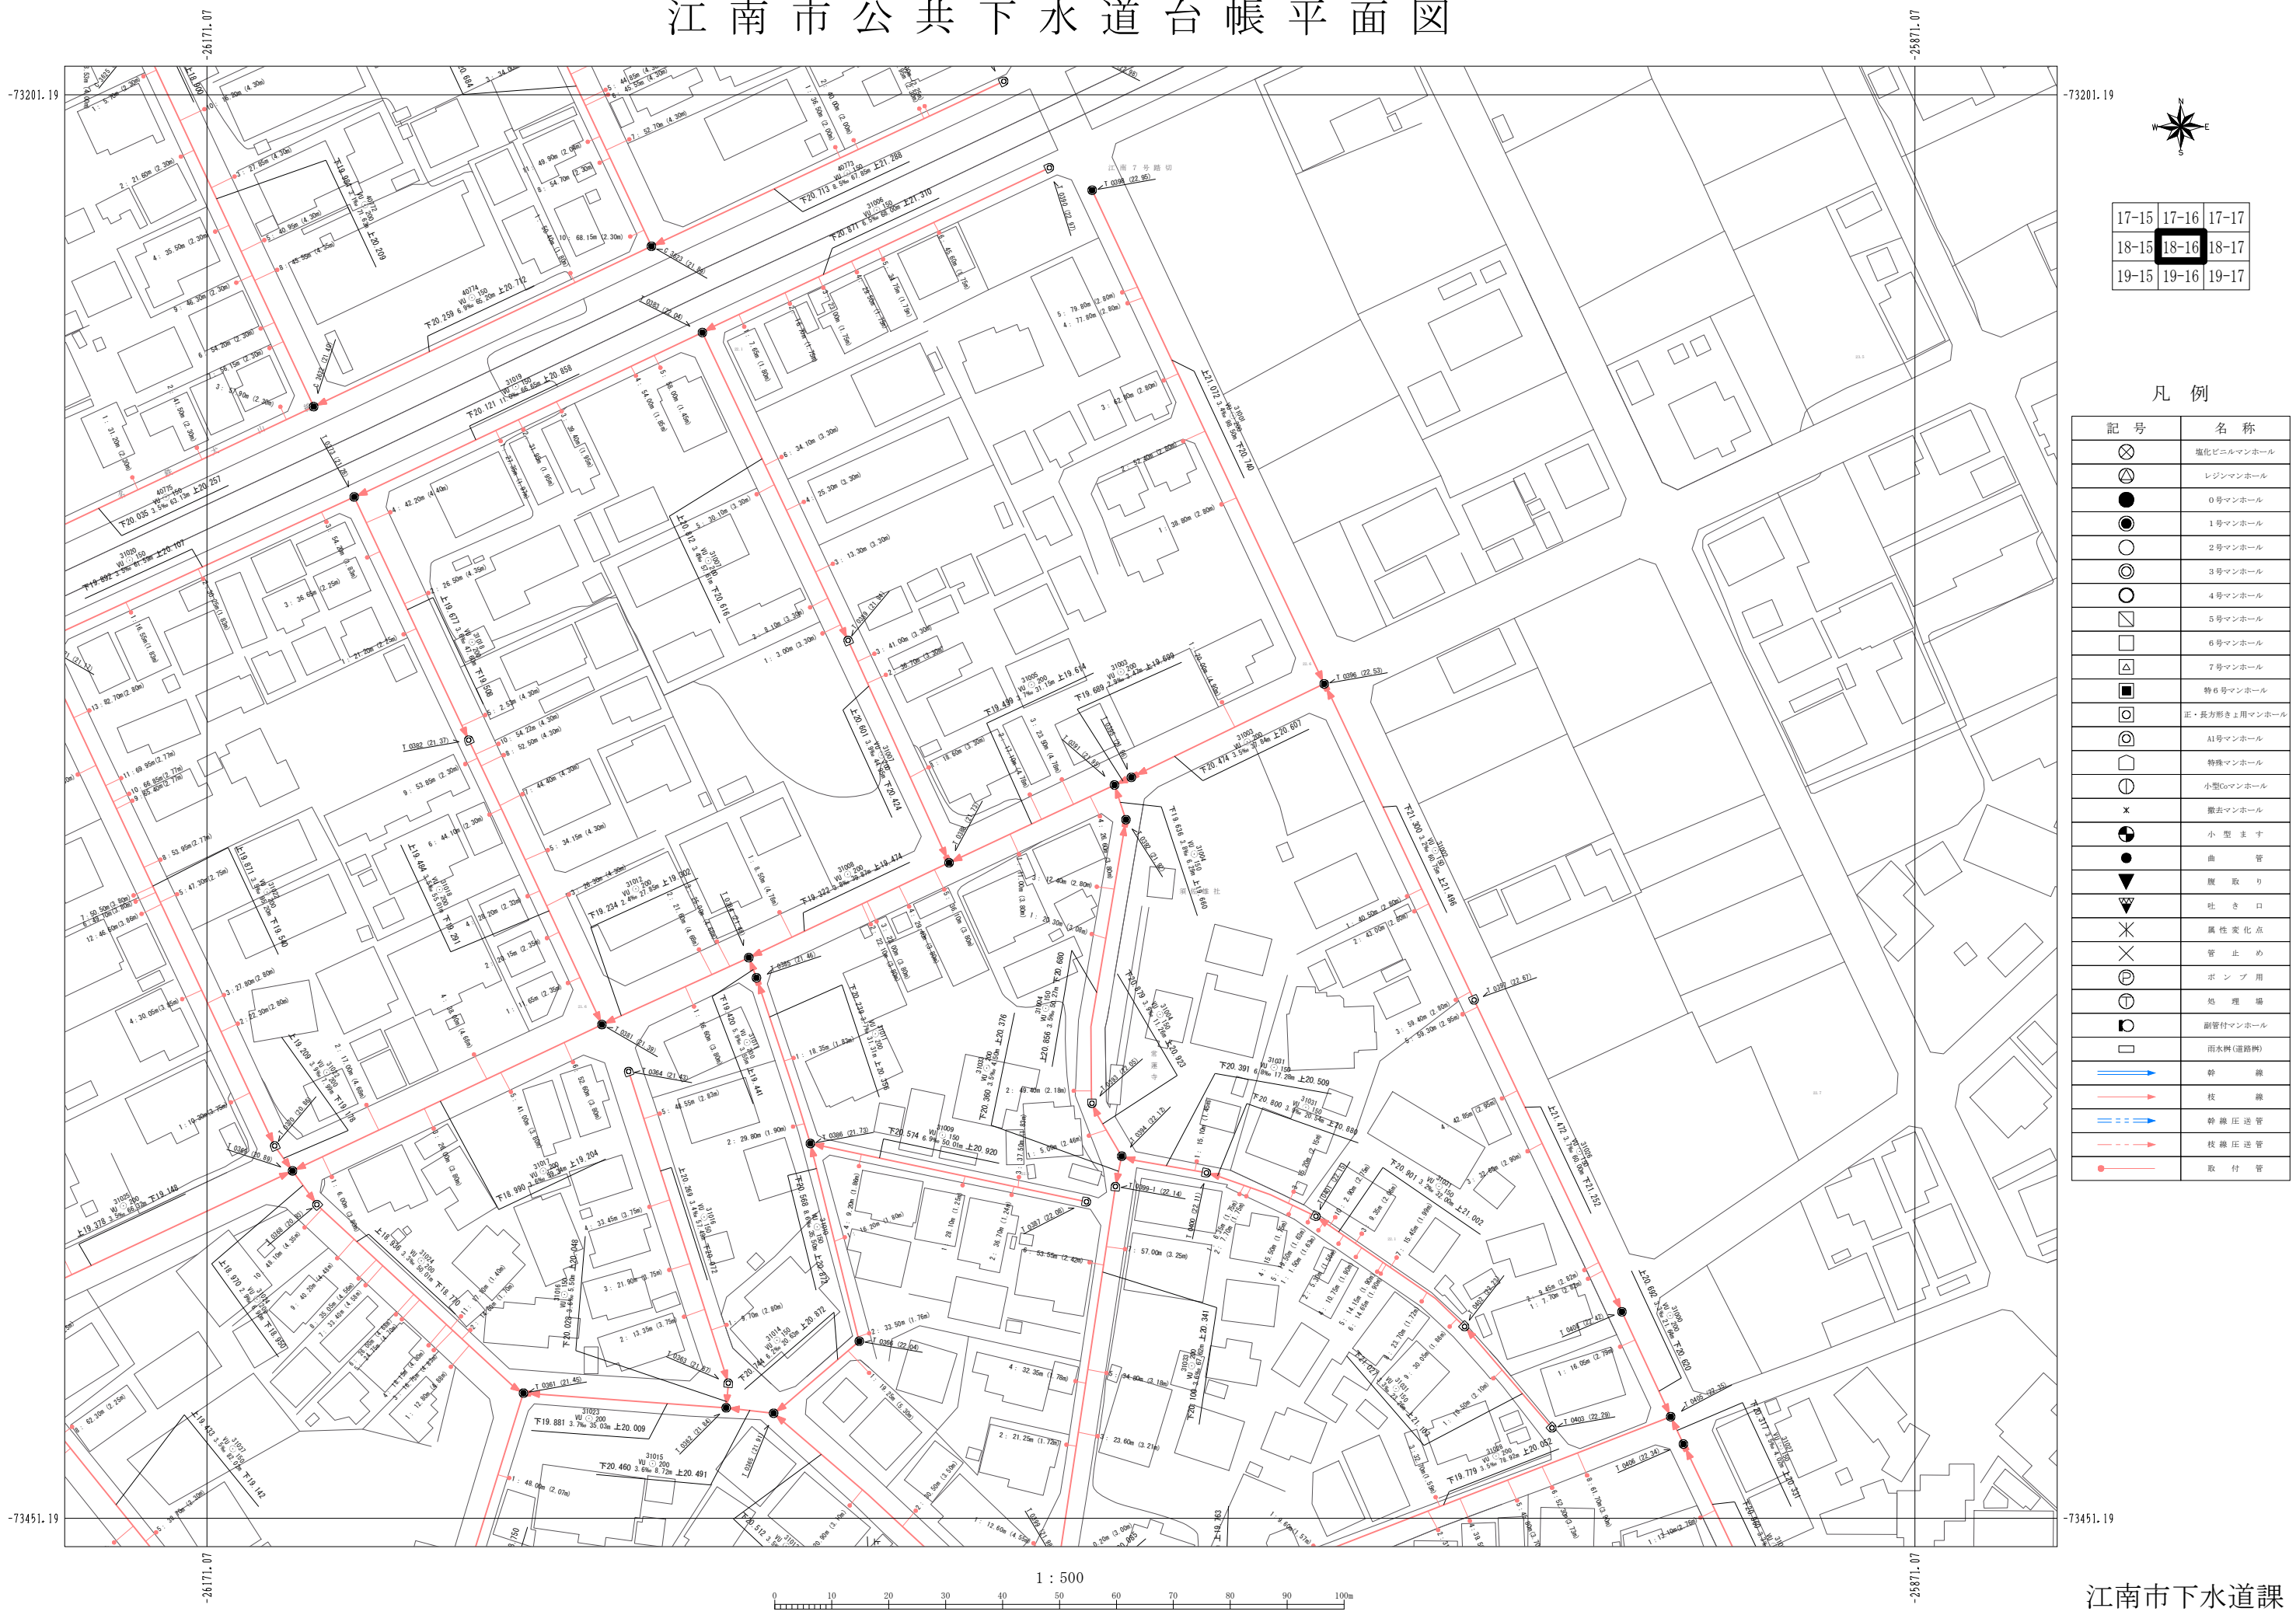

17-15	17-16	17-17
18-15	18-16	18-17
19-15	19-16	19-17

凡 例

記 号	名 称
⊗	塩化ビニルマンホール
⊕	レジンマンホール
●	0号マンホール
⦿	1号マンホール
○	2号マンホール
⊙	3号マンホール
⦶	4号マンホール
⊠	5号マンホール
□	6号マンホール
△	7号マンホール
■	特6号マンホール
⊞	正・長方形きり用マンホール
⊟	A1号マンホール
⊠	特殊マンホール
⊞	小型6号マンホール
×	撤去マンホール
⦿	小 型 ま す
●	曲 管
▼	腰 取 り
▽	吐 き 口
✕	異 性 変 換 点
✕	管 止 め
⊕	ポ ン プ 用
⊕	始 埋 場
⦿	副管付マンホール
□	雨水側(道路側)
→	幹 線
→	枝 線
→	幹線圧送管
→	枝線圧送管
→	取 付 管