


江南市公共下水道台帳平面図

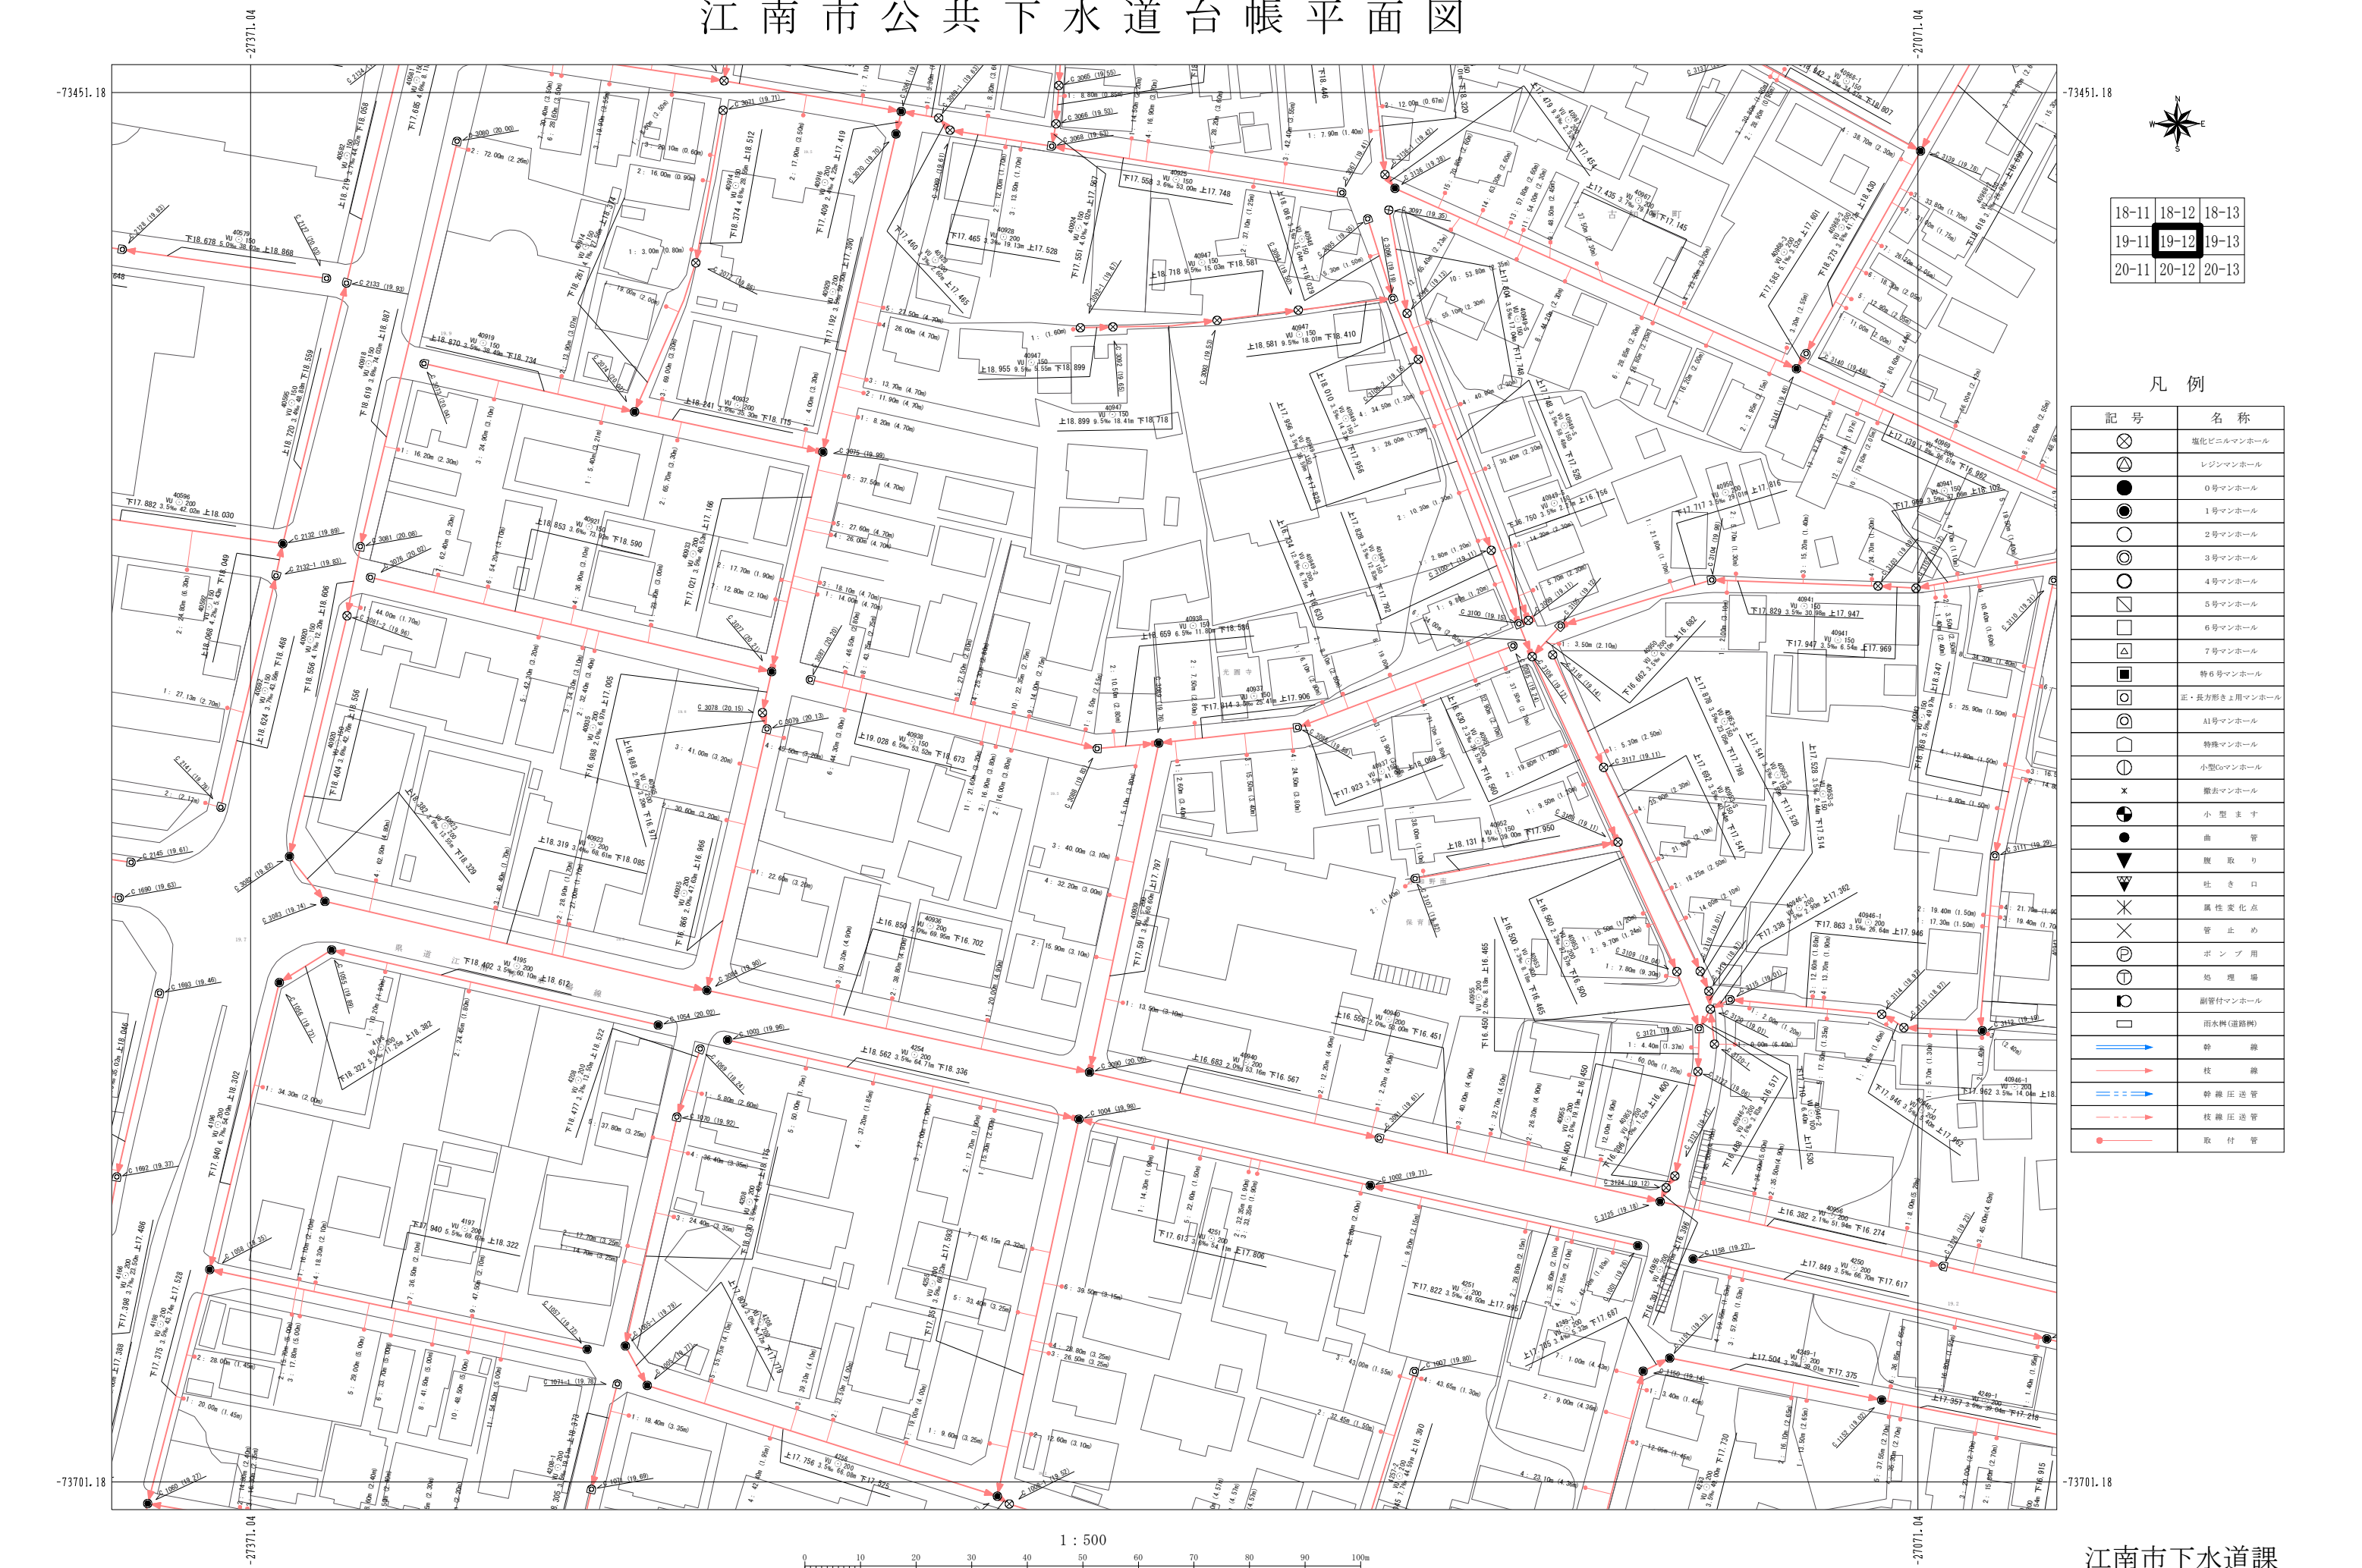

18-11	18-12	18-13
19-11	19-12	19-13
20-11	20-12	20-13

凡 例

記 号	名 称
⊗	塩化ビニルマンホール
⊕	レジンマンホール
●	0号マンホール
⦿	1号マンホール
○	2号マンホール
⦶	3号マンホール
⦶	4号マンホール
⦶	5号マンホール
⦶	6号マンホール
⦶	7号マンホール
⦶	特6号マンホール
⦶	正・長方形きり用マンホール
⦶	A1号マンホール
⦶	特殊マンホール
⦶	小型マンホール
⦶	撤去マンホール
⦶	小型ます
●	曲 管
▲	脱 取
▲	吐 き 口
✕	異径変化点
✕	管 止 め
⦶	ポン プ 用
⦶	処 理 場
⦶	副管付マンホール
⦶	雨水側(道路側)
→	幹 線
→	枝 線
→	幹線圧送管
→	枝線圧送管
→	取 付 管

1 : 500