


江南市公共下水道台帳平面図

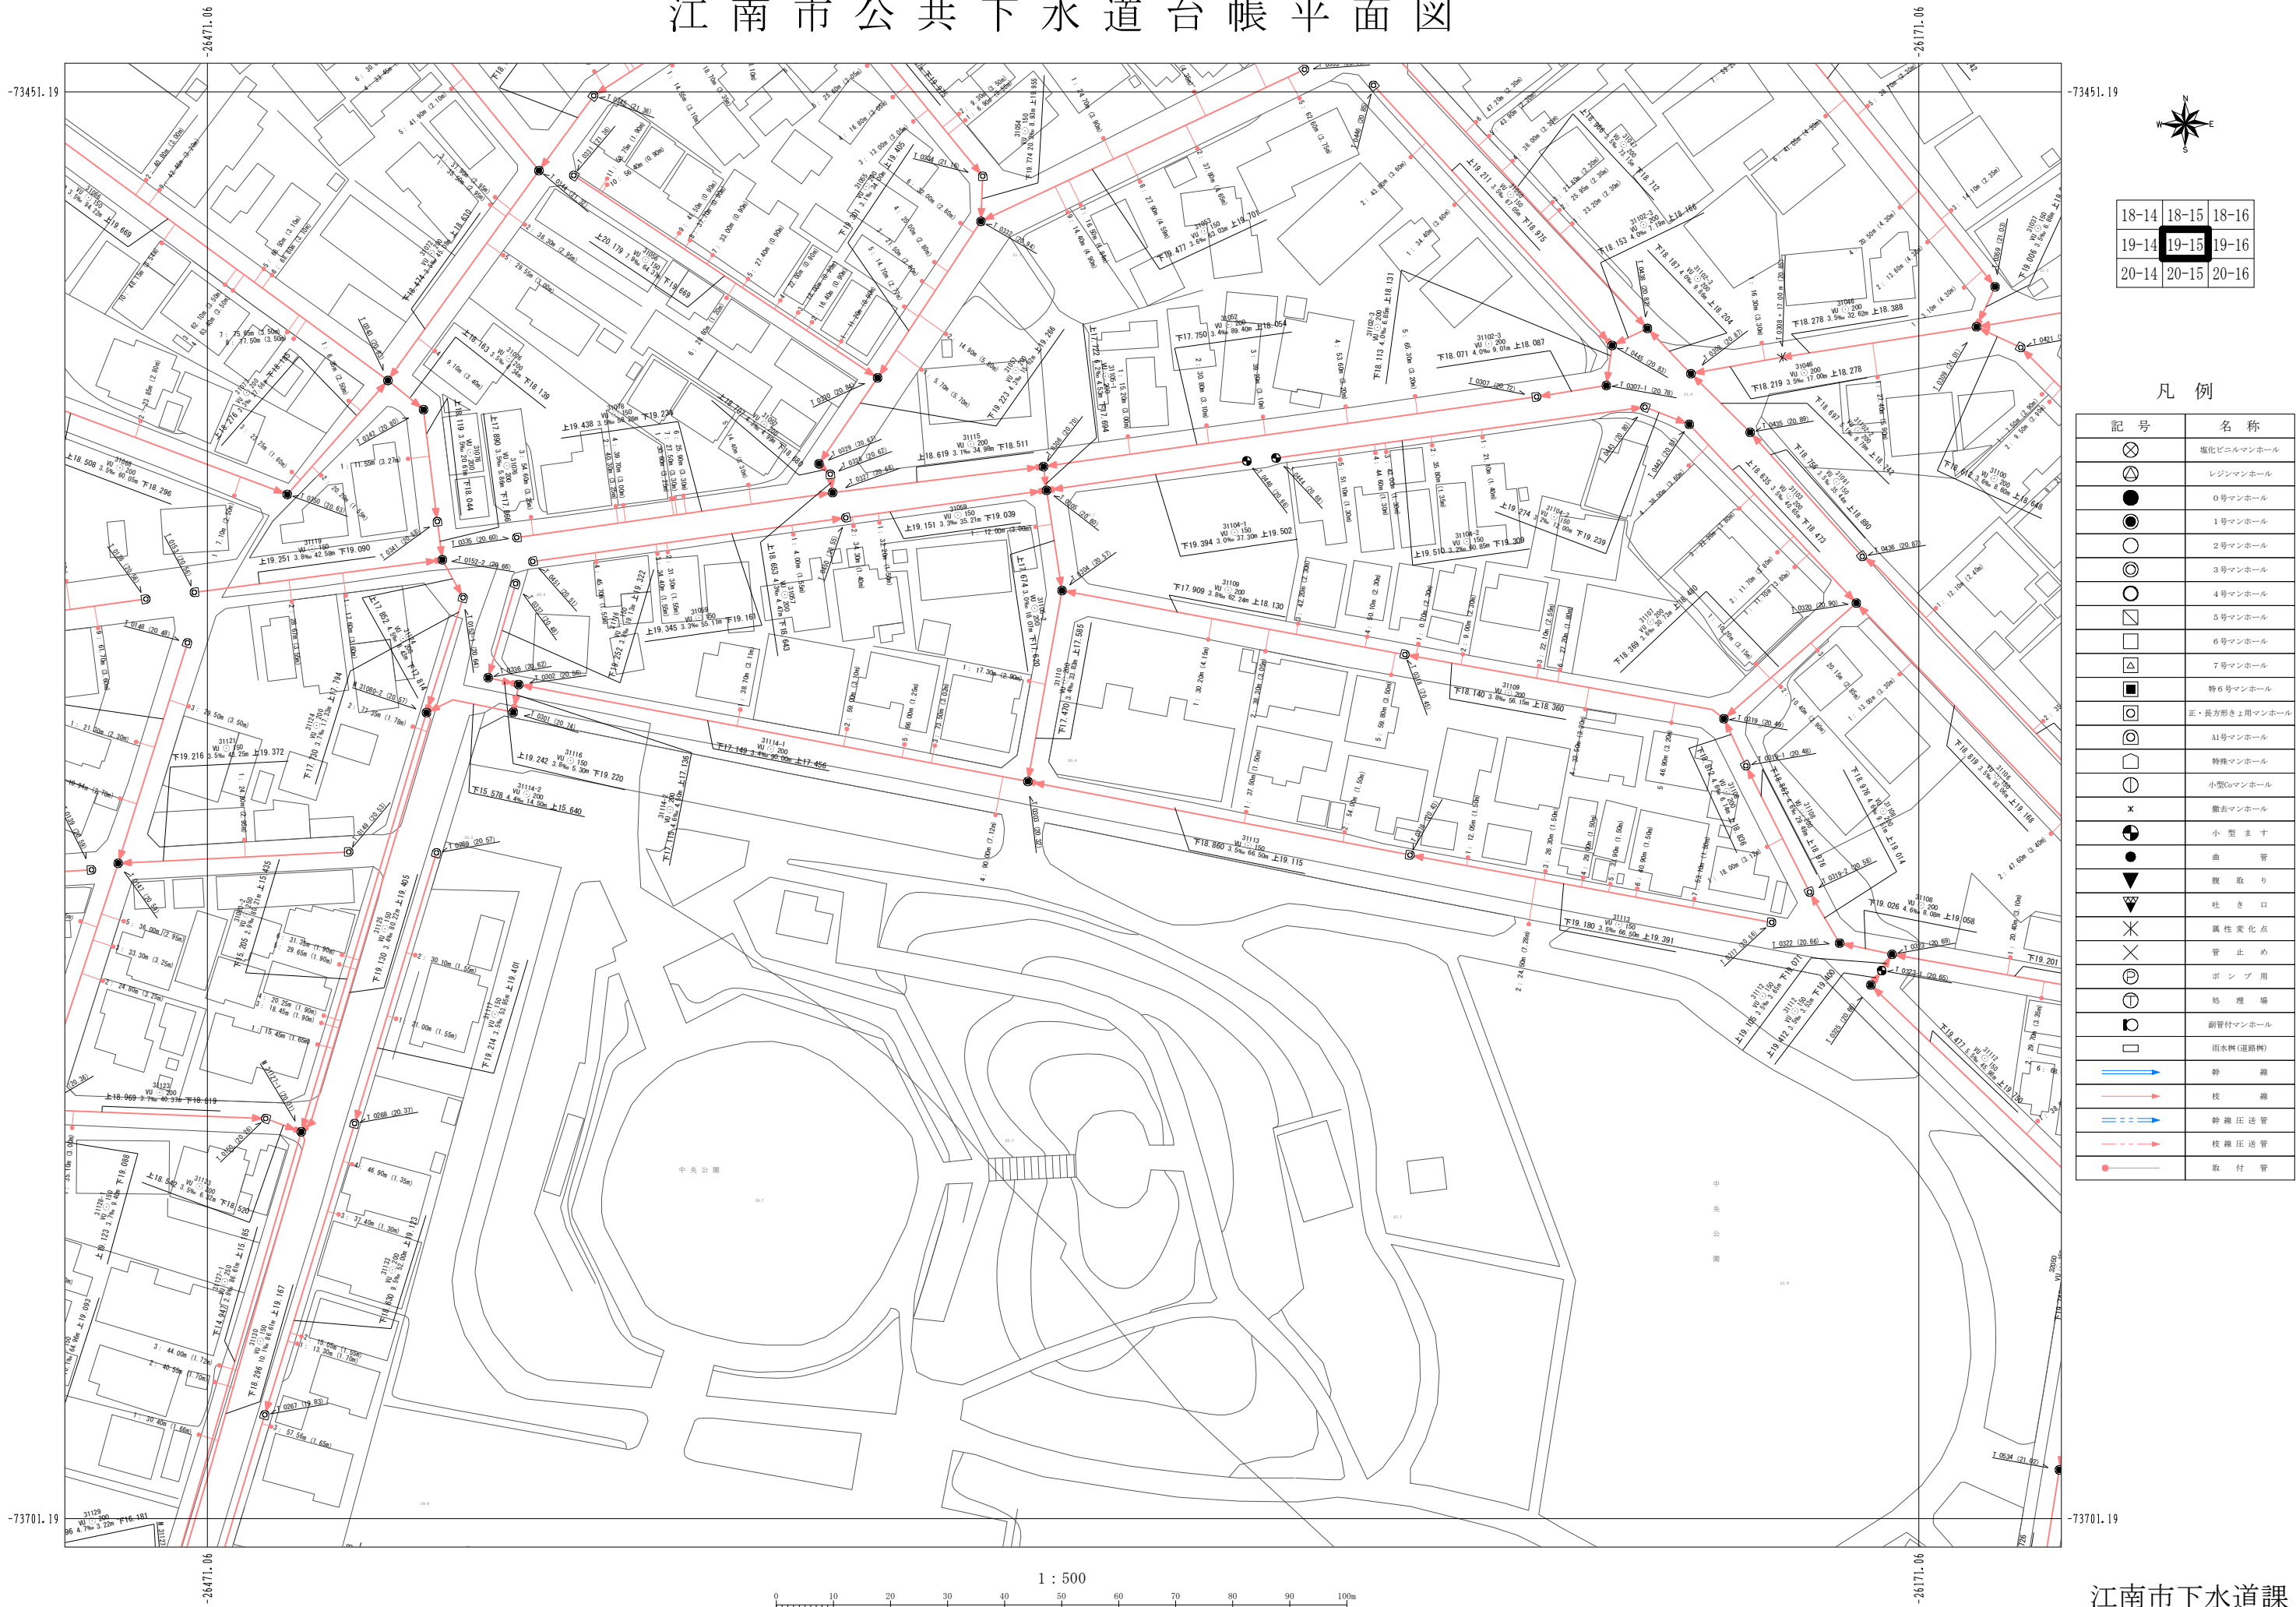

18-14	18-15	18-16
19-14	19-15	19-16
20-14	20-15	20-16

凡例

記号	名称
⊗	塩化ビニルマンホール
⊙	レジンマンホール
●	0号マンホール
●	1号マンホール
○	2号マンホール
○	3号マンホール
○	4号マンホール
□	5号マンホール
□	6号マンホール
△	7号マンホール
■	特6号マンホール
□	正・長方形きり用マンホール
○	A1号マンホール
○	特殊マンホール
○	小型Gマンホール
×	撤去マンホール
●	小型ます
●	曲管
▼	腰取り
▼	吐き口
×	異径変化点
×	管止め
⊕	ポンプ用
⊕	始埋場
⊕	副管付マンホール
⊕	雨水側(道路側)
→	幹線
→	枝線
→	幹線圧送管
→	枝線圧送管
→	取付管