


江南市公共下水道台帳平面図

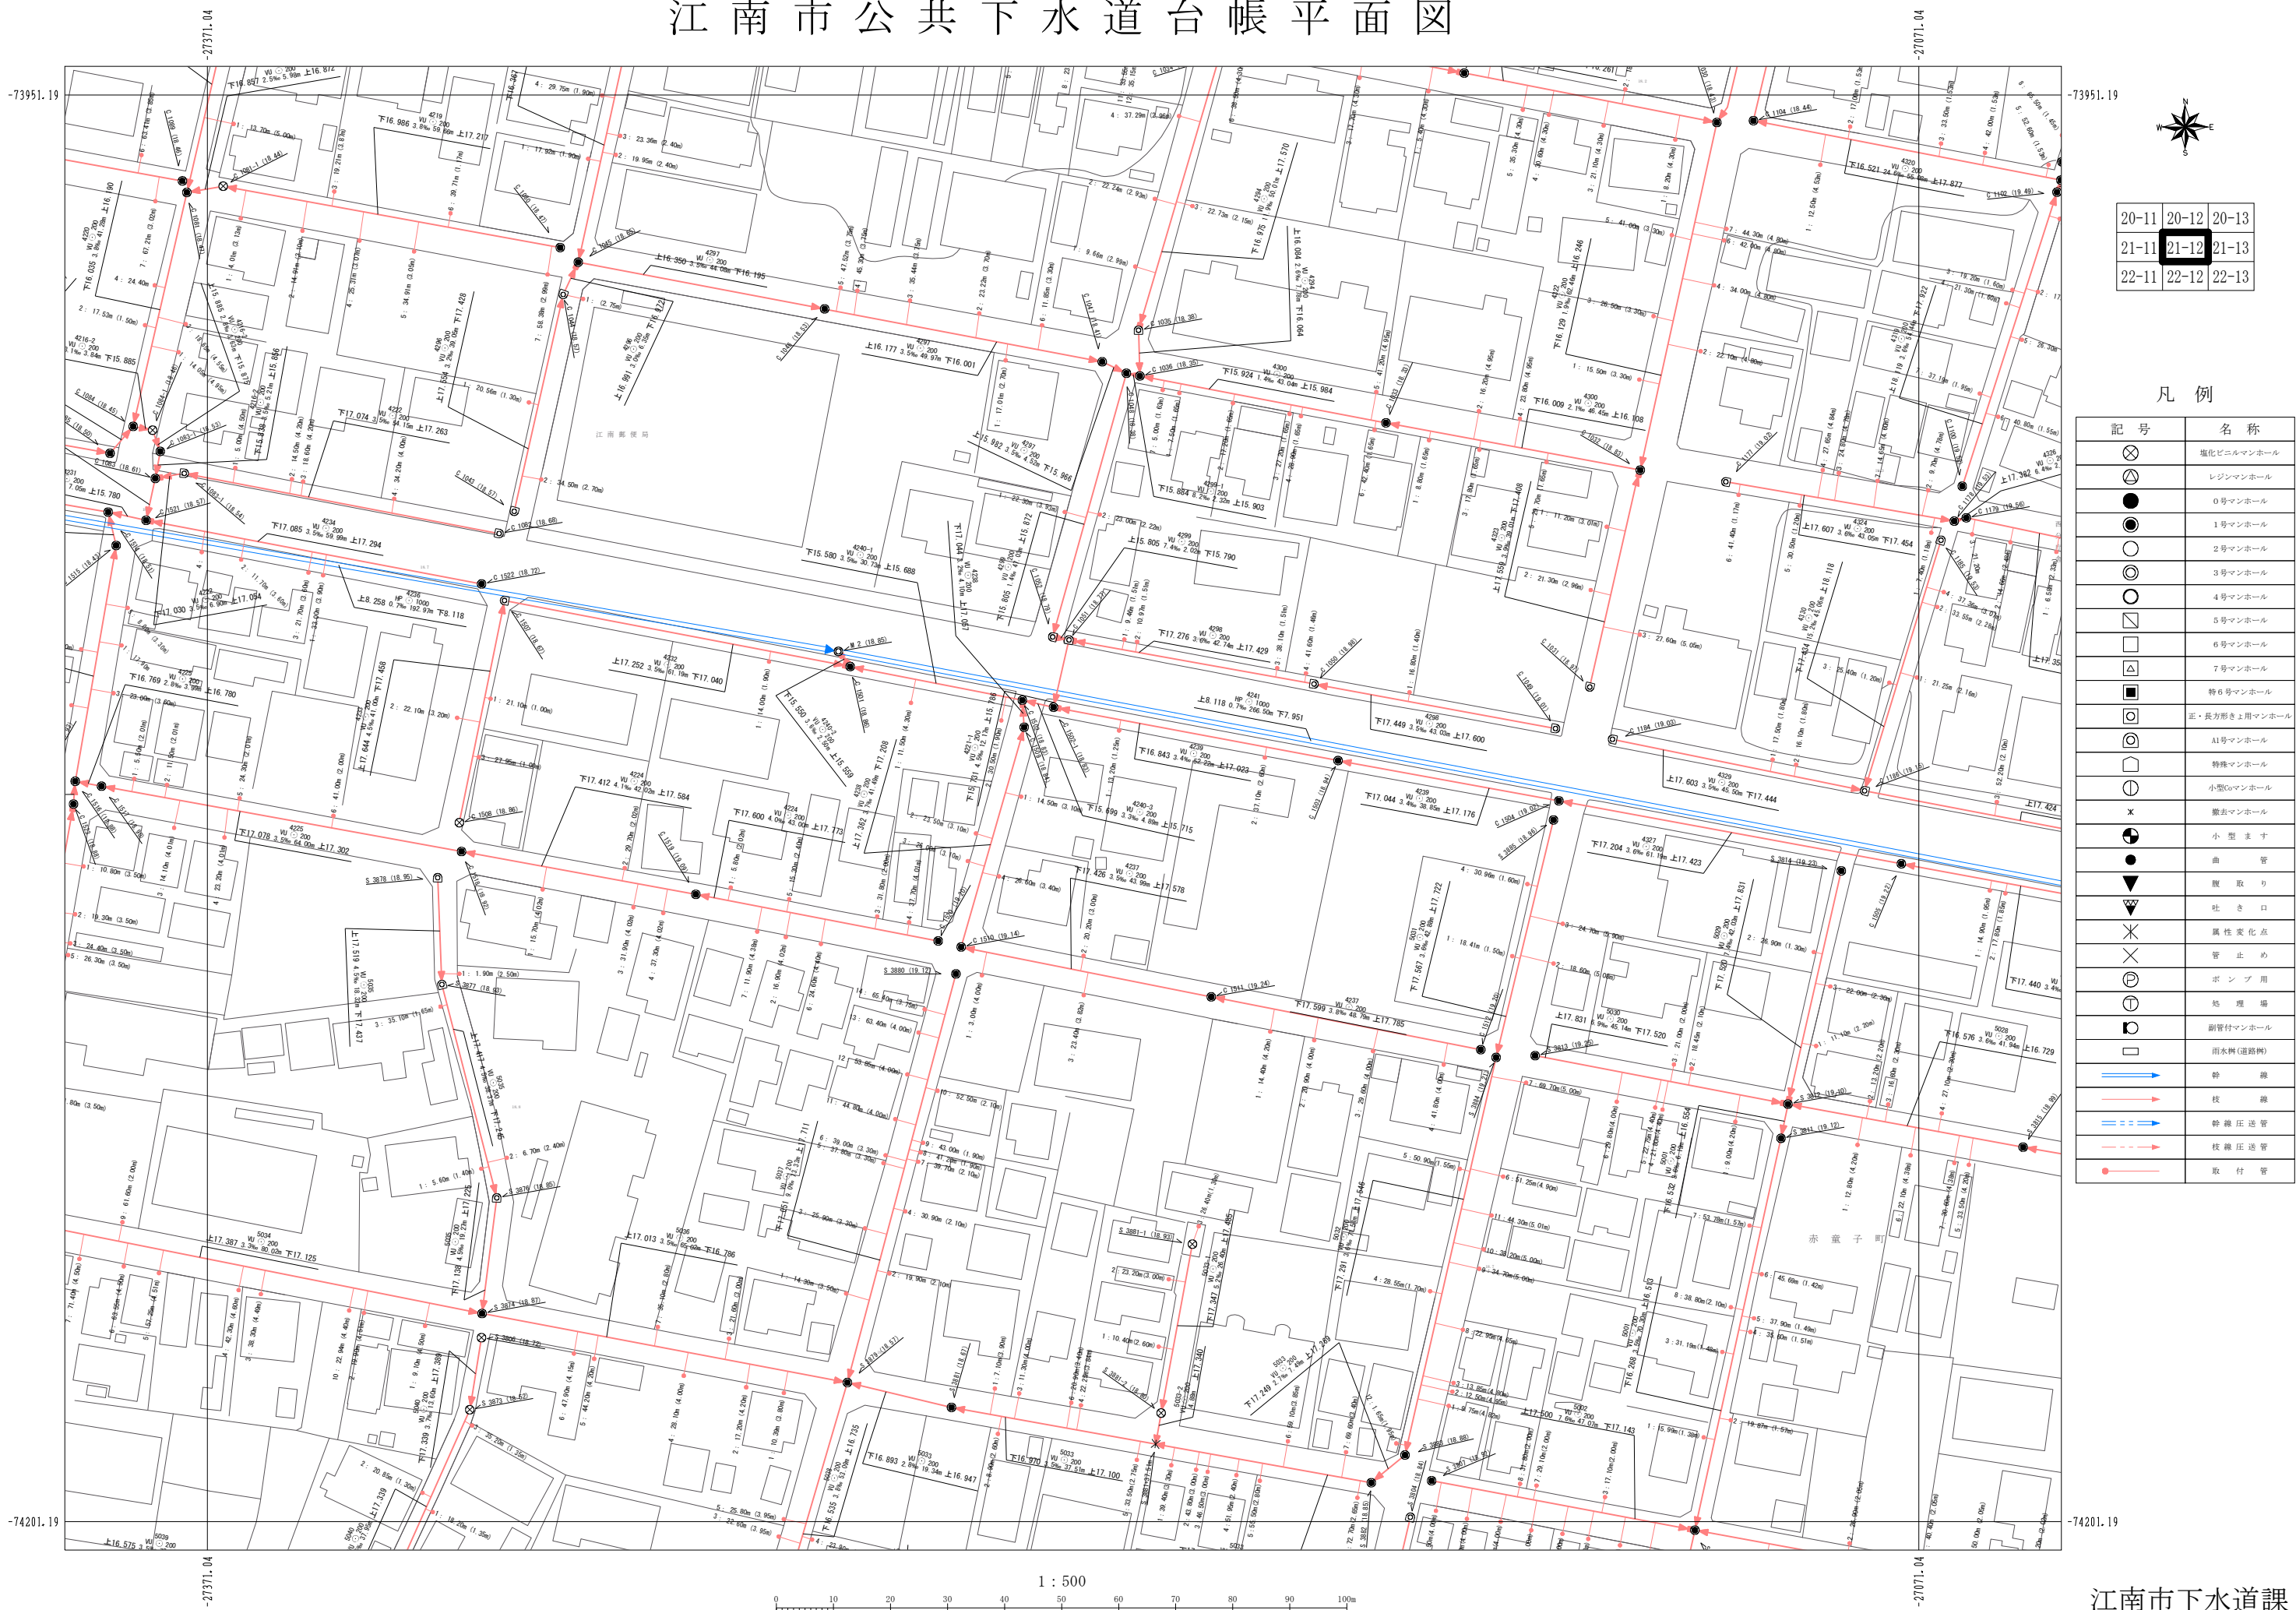

20-11	20-12	20-13
21-11	21-12	21-13
22-11	22-12	22-13

凡 例

記 号	名 称
⊗	塩化ビニルマンホール
⊙	レジンマンホール
●	0号マンホール
●	1号マンホール
●	2号マンホール
●	3号マンホール
●	4号マンホール
●	5号マンホール
●	6号マンホール
●	7号マンホール
■	特6号マンホール
⊕	正・長方形きり用マンホール
⊕	A1号マンホール
⊕	特殊マンホール
⊕	小型マンホール
×	撤去マンホール
●	小 型 ま す
●	曲 管
●	脱 取 り
●	吐 き 口
×	異径変化点
×	管 止 め
⊕	ポンプ用
⊕	始 理 場
⊕	副管付マンホール
⊕	雨水側(道路側)
→	幹 線
→	枝 線
→	幹線圧送管
→	枝線圧送管
→	取 付 管

1 : 500