


江南市公共下水道台帳平面図

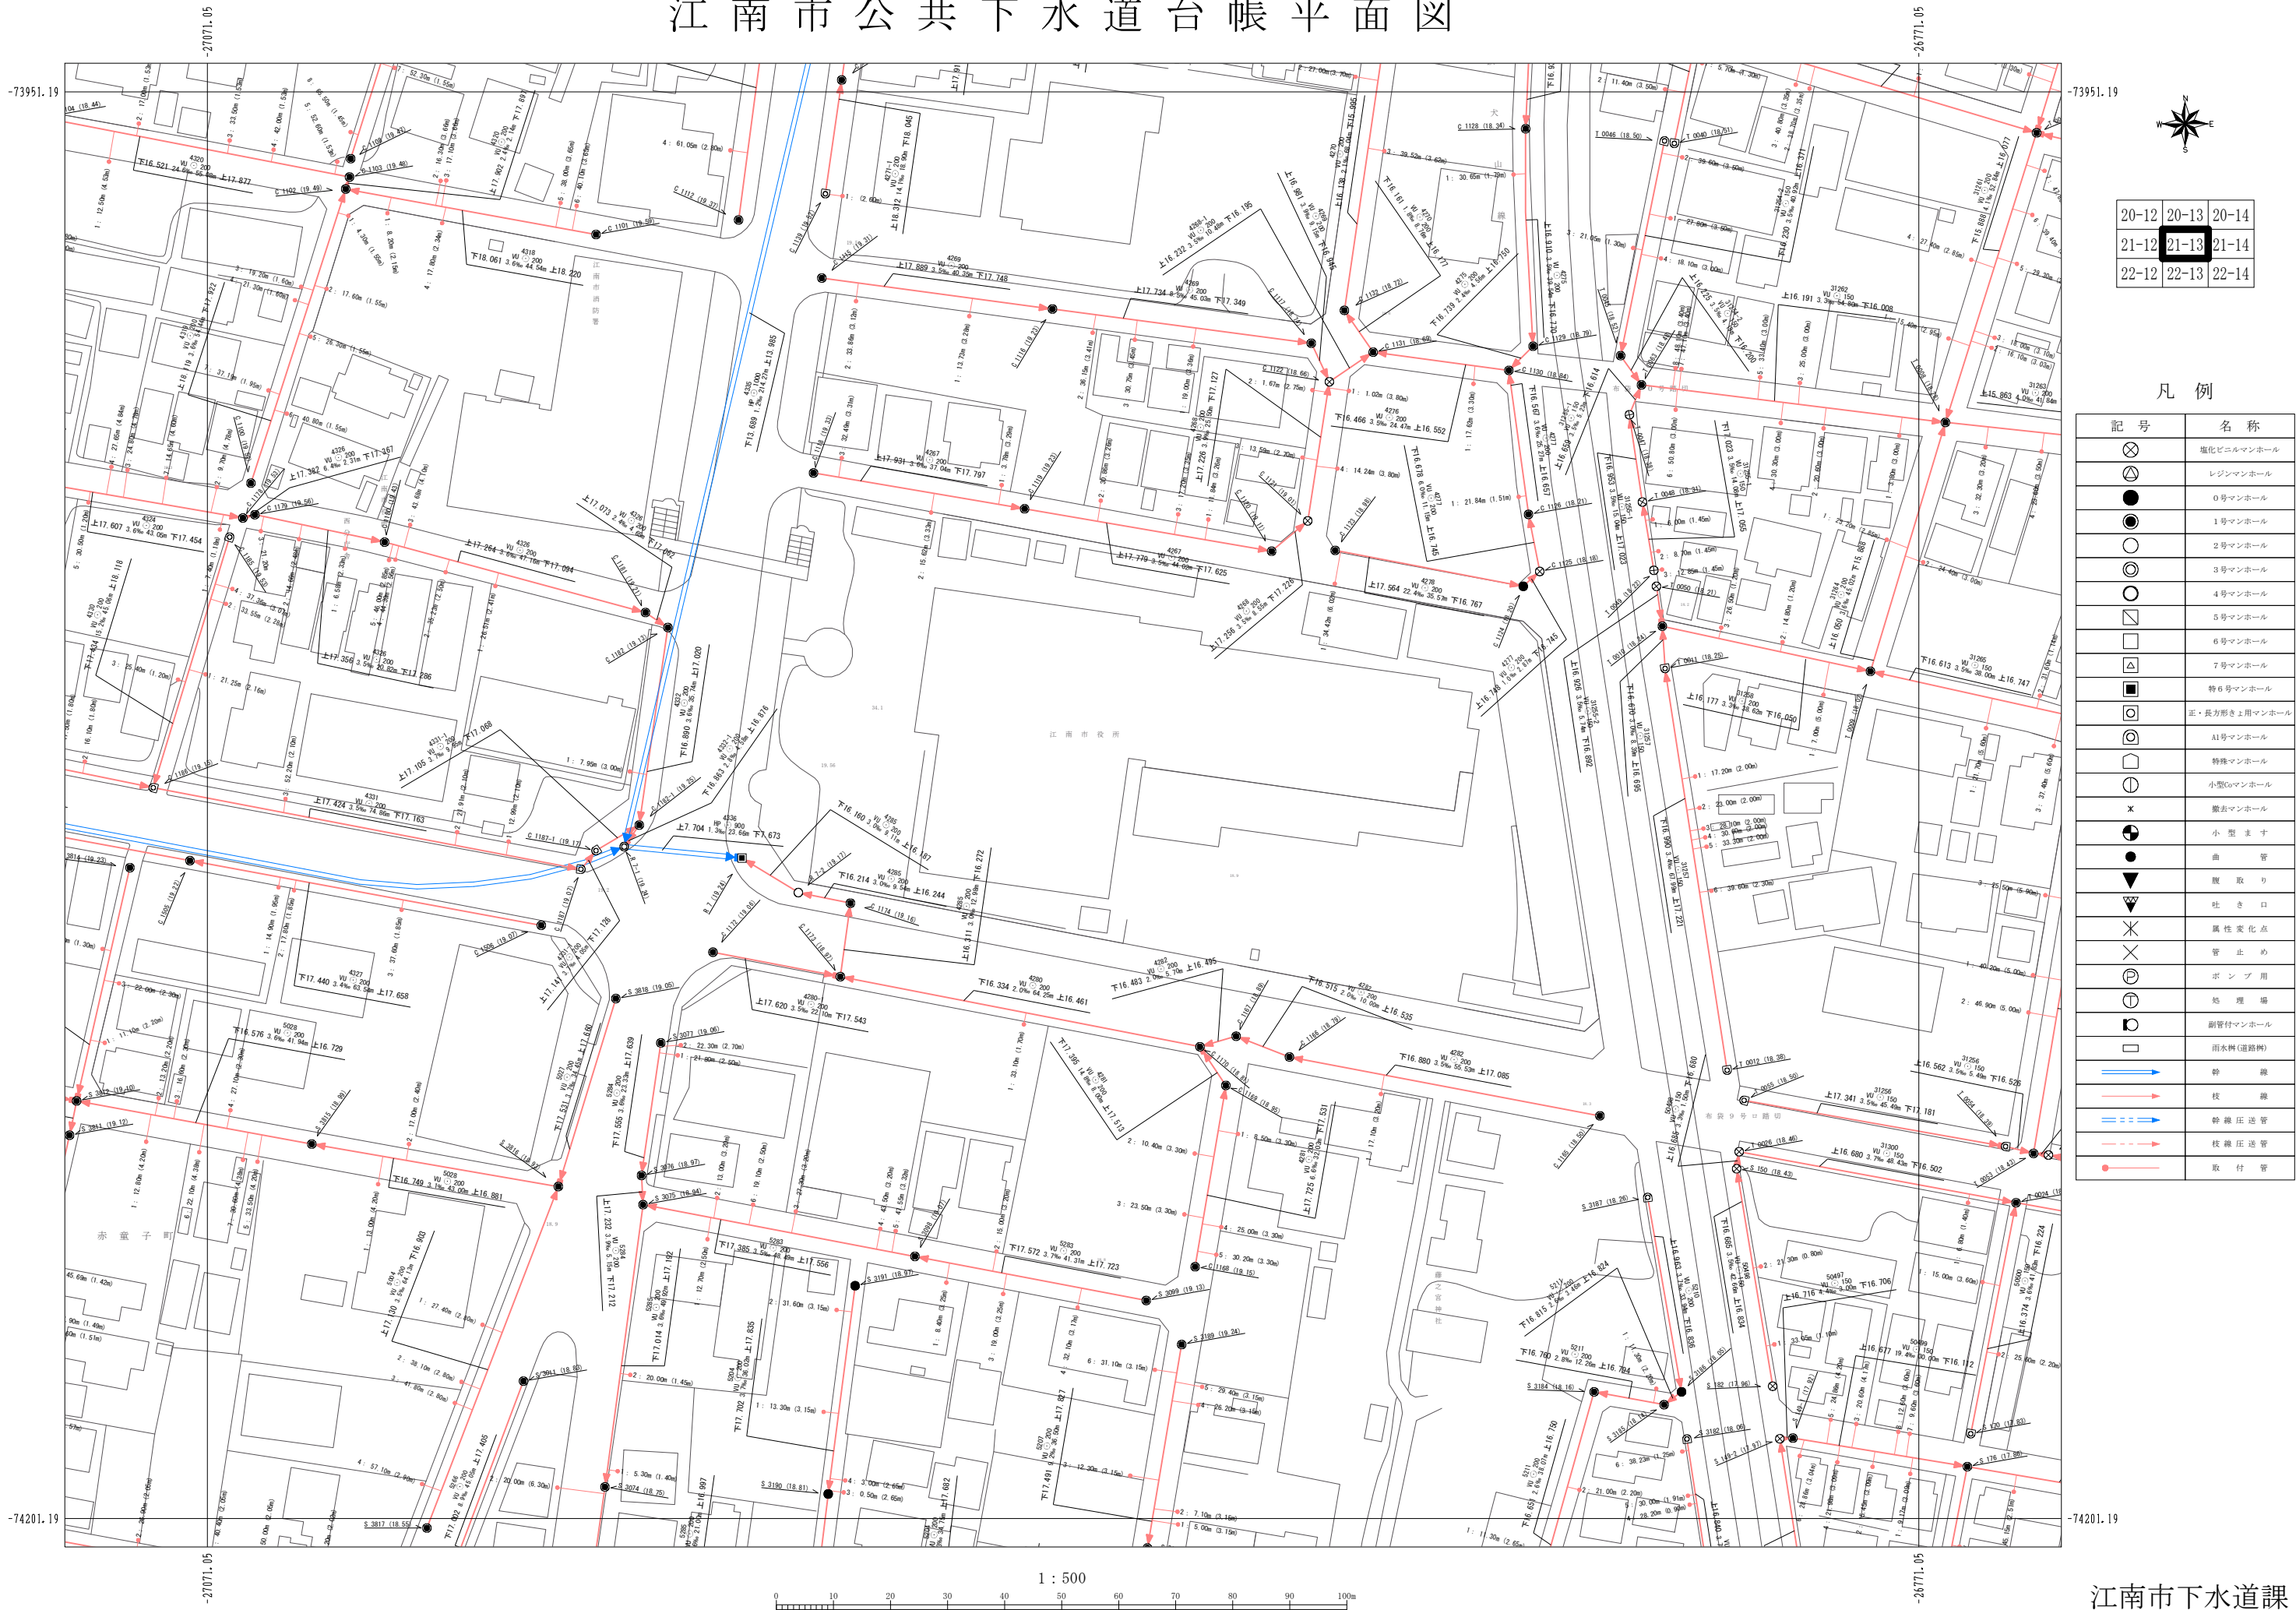

20-12	20-13	20-14
21-12	21-13	21-14
22-12	22-13	22-14

凡 例

記 号	名 称
⊗	塩化ビニルマンホール
⊙	レジンマンホール
●	0号マンホール
○	1号マンホール
○	2号マンホール
○	3号マンホール
○	4号マンホール
○	5号マンホール
○	6号マンホール
○	7号マンホール
⊠	特6号マンホール
⊠	正・長方形きり用マンホール
⊠	A1号マンホール
⊠	特殊マンホール
⊠	小型6号マンホール
⊠	撤去マンホール
×	小型ます
●	曲 管
▼	脱 取 り
▼	吐 き 口
×	異 性 変 換 点
×	管 止 め
⊕	ポン プ 用
⊕	処 理 場
⊕	副管付マンホール
□	雨水幹線(道路側)
→	幹 線
→	枝 線
→	幹線圧送管
→	枝線圧送管
→	取 付 管