


江南市公共下水道台帳平面図

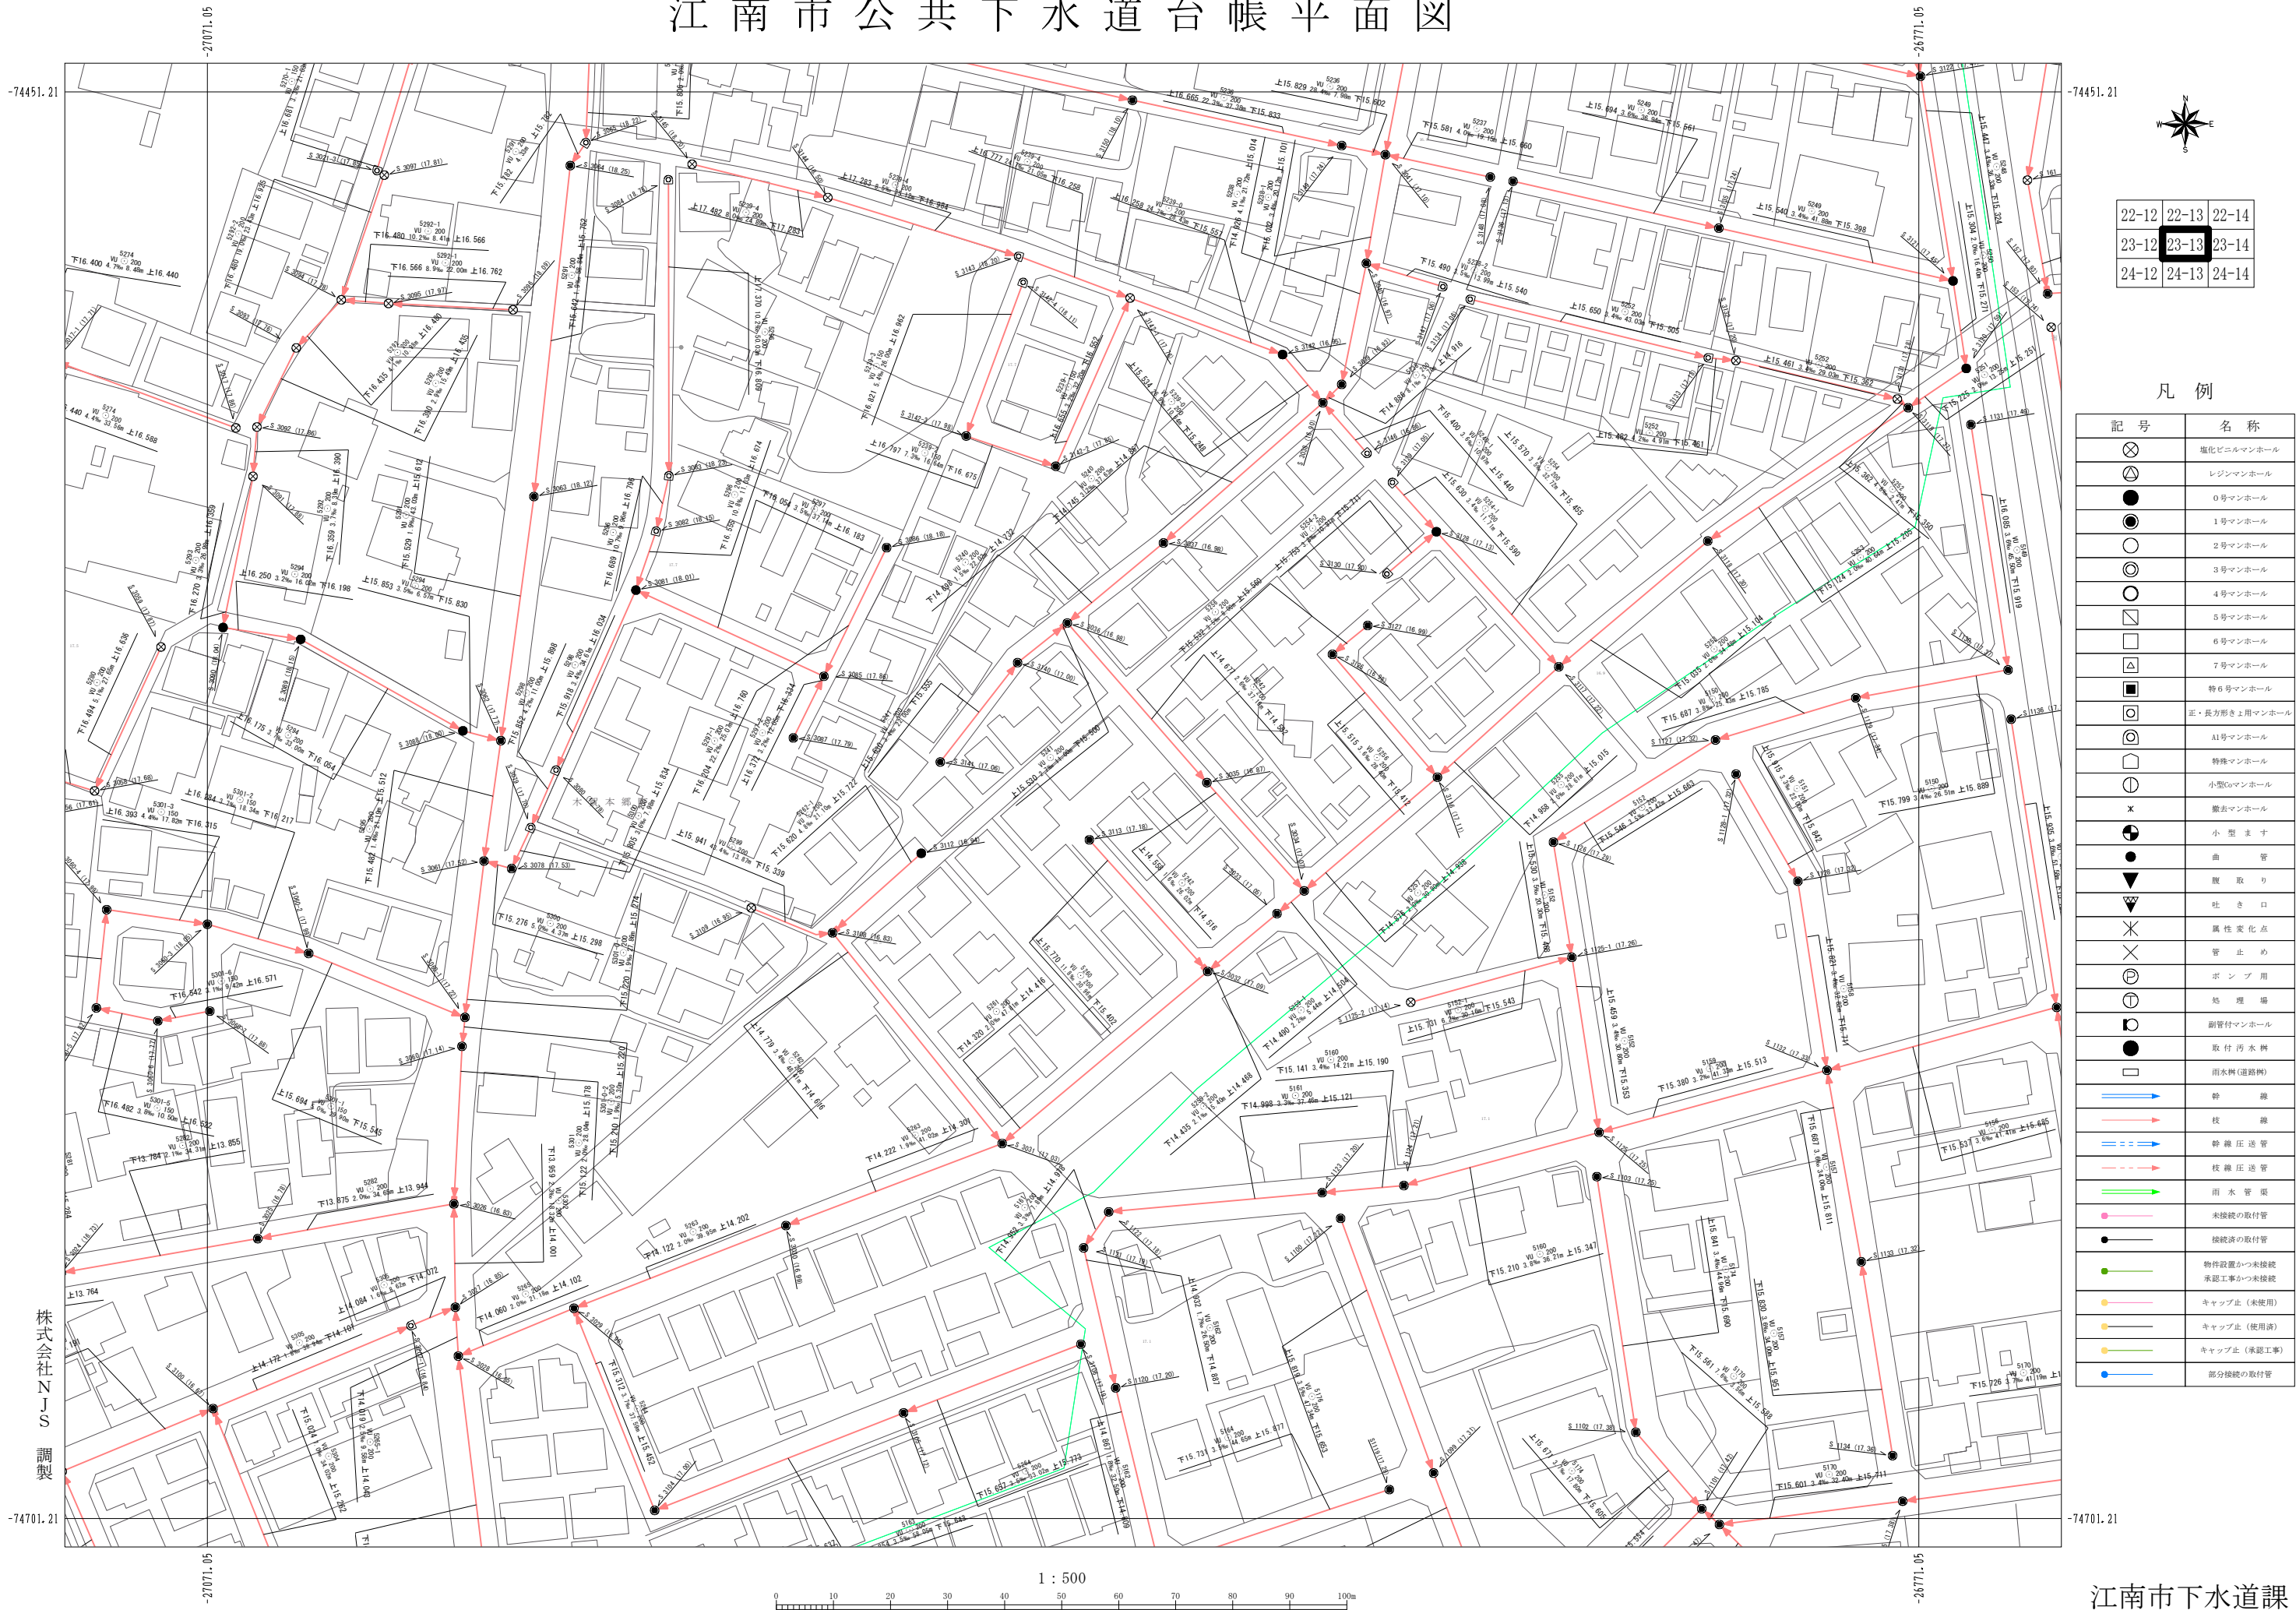

22-12	22-13	22-14
23-12	23-13	23-14
24-12	24-13	24-14

凡 例

記 号	名 称
⊗	塩化ビニルマンホール
⊙	レジンマンホール
●	0号マンホール
○	1号マンホール
⊖	2号マンホール
⊕	3号マンホール
⊗	4号マンホール
⊘	5号マンホール
⊙	6号マンホール
⊕	7号マンホール
⊗	特6号マンホール
⊘	正・長方形マンホール
⊙	A1号マンホール
⊕	特殊マンホール
⊖	小型マンホール
⊗	撤去マンホール
⊘	小 型 ま す
●	曲 管
▲	脱 取 り
△	吐 き 口
×	異 径 変 化 点
×	管 止 め
⊕	ポン プ 用
⊗	処 理 場
⊙	副管付マンホール
●	取付汚水幹
⊙	雨水幹(道路側)
→	幹 線
→	枝 線
→	幹線圧送管
→	枝線圧送管
→	雨水管渠
→	未接続の取付管
→	接続済の取付管
→	物件設置かつ未接続 承認工事かつ未接続
→	キャップ止(未使用)
→	キャップ止(使用済)
→	キャップ止(承認工事)
→	部分接続の取付管