


江南市公共下水道台帳平面図

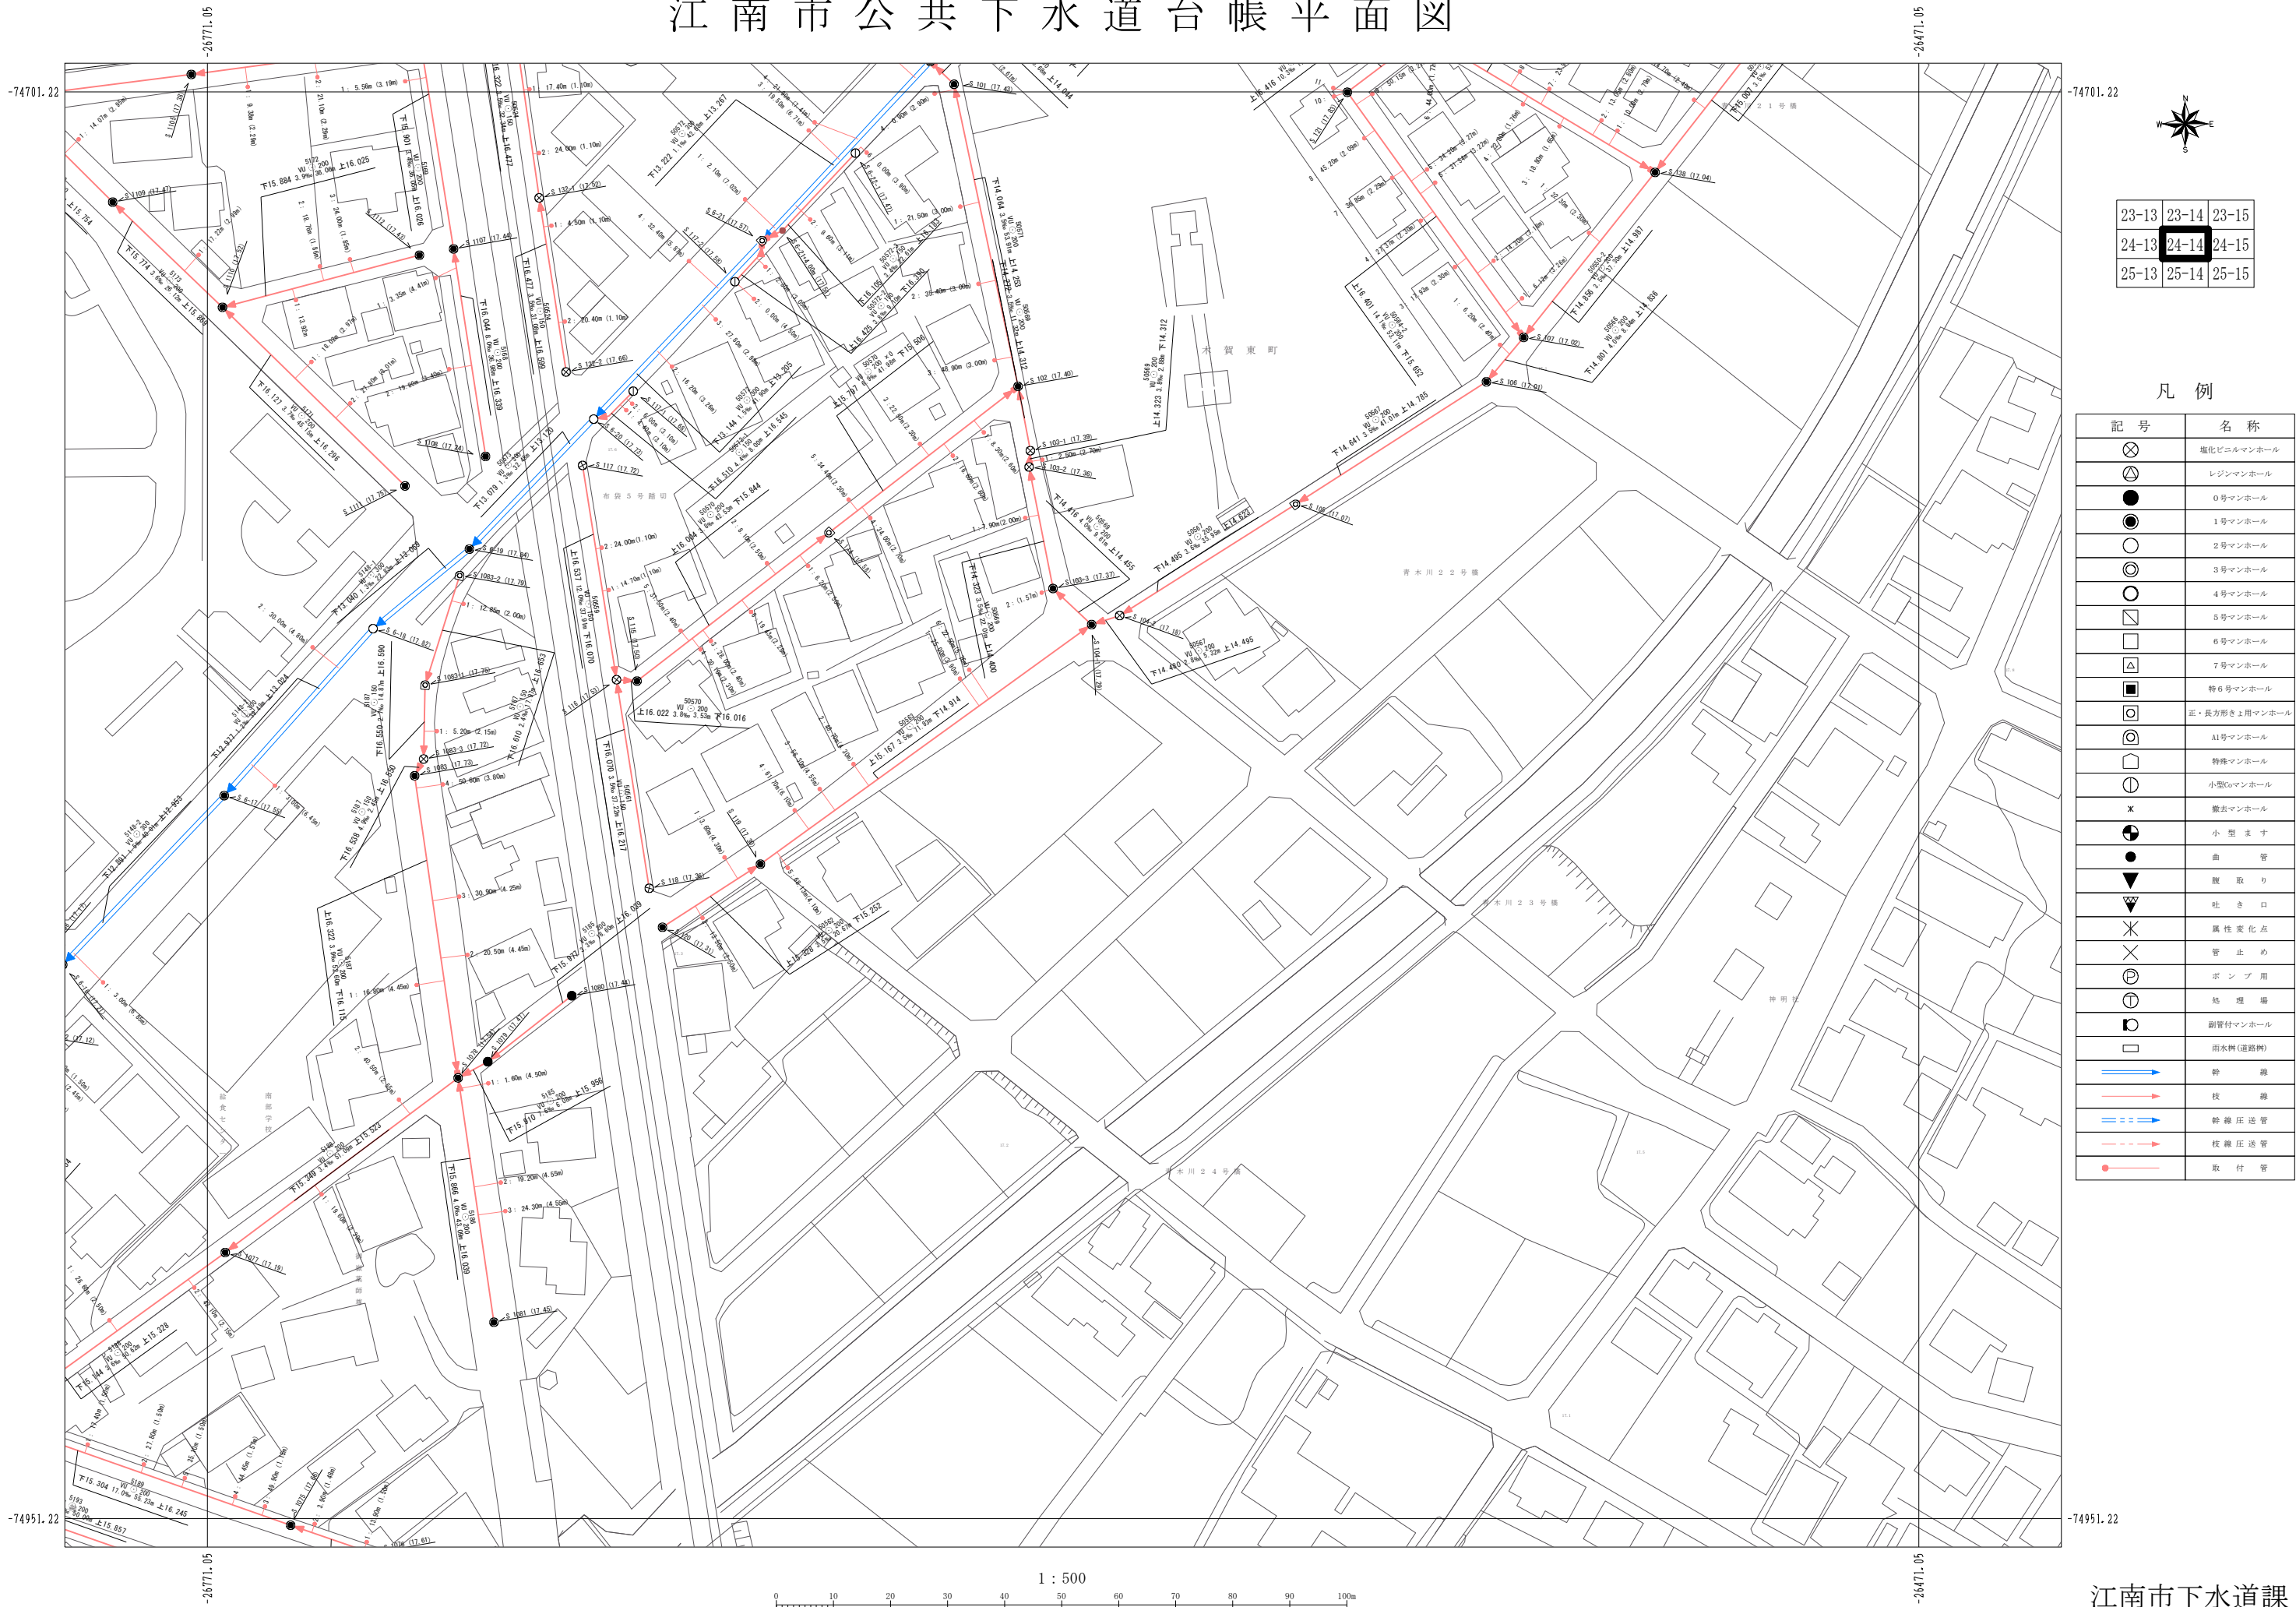

23-13	23-14	23-15
24-13	24-14	24-15
25-13	25-14	25-15

凡 例

記 号	名 称
⊗	塩化ビニルマンホール
⊕	レジンマンホール
●	0号マンホール
○	1号マンホール
○	2号マンホール
⊙	3号マンホール
⊙	4号マンホール
⊙	5号マンホール
⊙	6号マンホール
⊙	7号マンホール
⊙	特6号マンホール
⊙	正・長方形きようマンホール
⊙	A1号マンホール
⊙	特殊マンホール
⊙	小型マンホール
⊙	蓄去マンホール
×	小 型 ま す
●	曲 管
▼	腹 取 り
▼	吐 き 口
✕	異 性 変 換 点
✕	管 止 め
⊕	ポ ン プ 用
⊕	始 埋 場
⊕	副管付マンホール
⊕	雨水側(道路側)
→	幹 線
→	枝 線
→	幹線圧送管
→	枝線圧送管
→	取 付 管