


江南市公共下水道台帳平面図

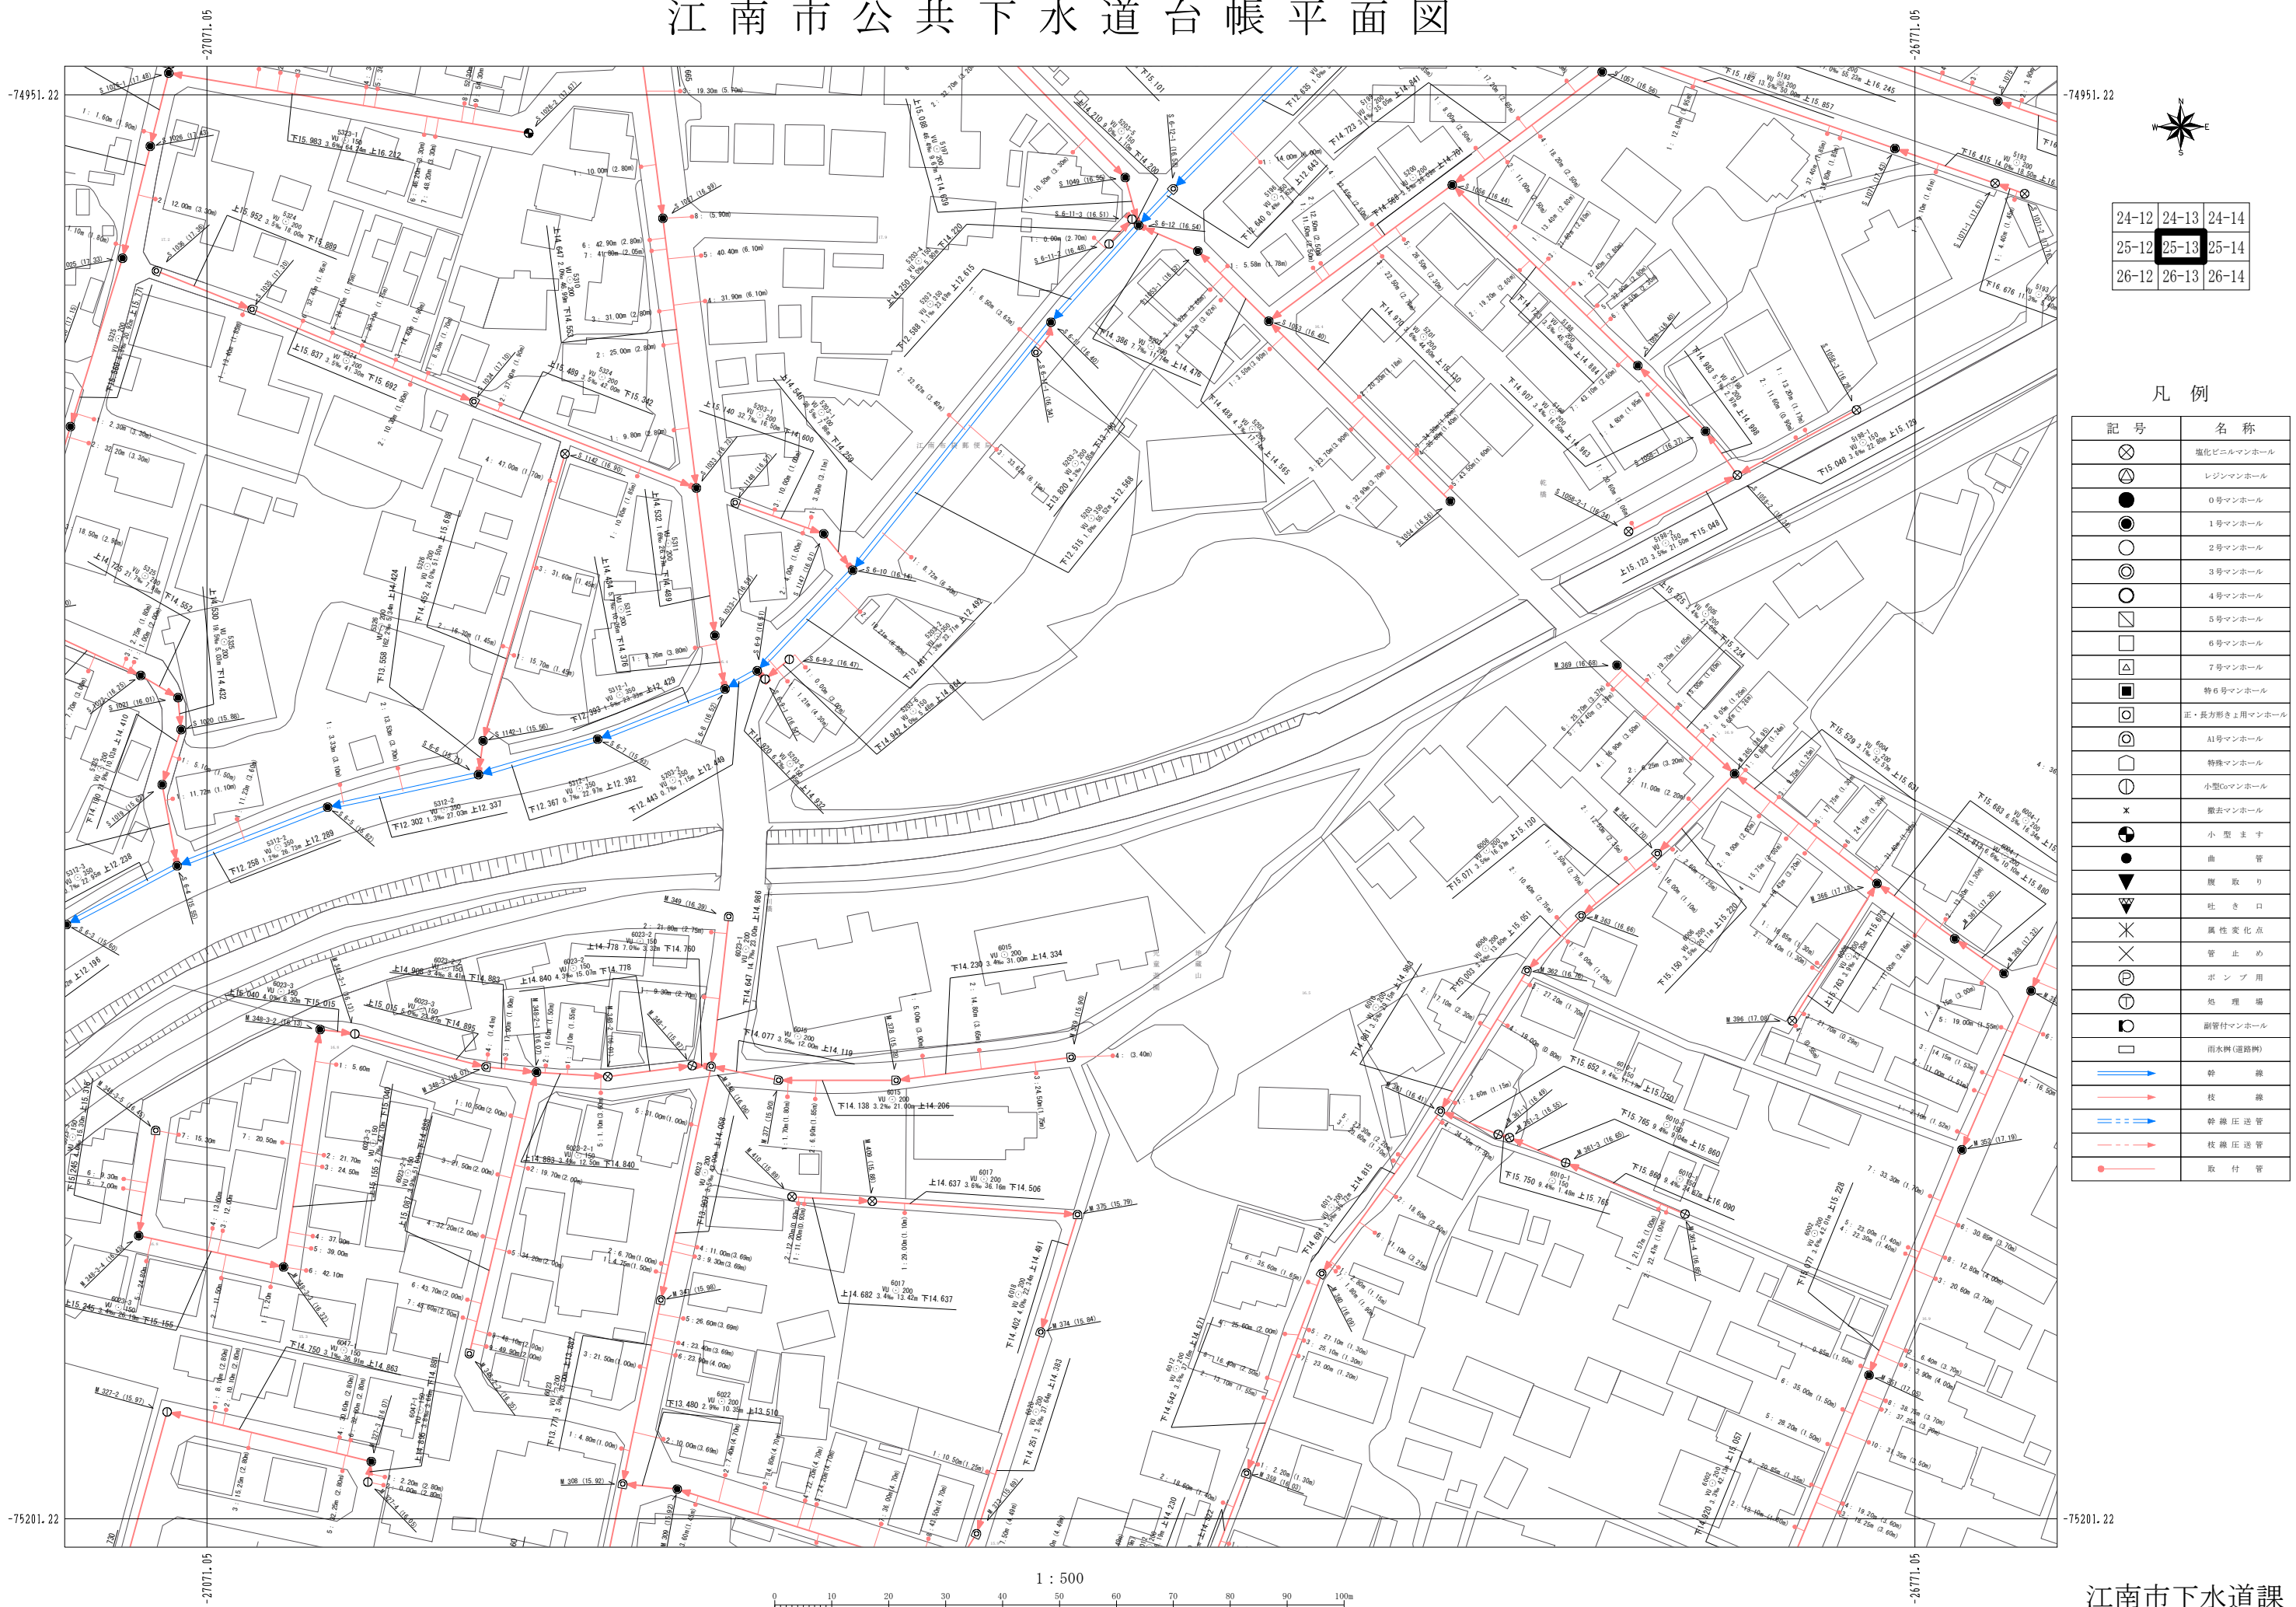

24-12	24-13	24-14
25-12	25-13	25-14
26-12	26-13	26-14

凡 例

記 号	名 称
⊗	塩化ビニルマンホール
⊙	レジンマンホール
●	0号マンホール
○	1号マンホール
⊖	2号マンホール
⊕	3号マンホール
⊗	4号マンホール
⊘	5号マンホール
⊙	6号マンホール
⊕	7号マンホール
⊗	特6号マンホール
⊘	正・長方形き用マンホール
⊙	A1号マンホール
⊕	特殊マンホール
⊖	小型(6号)マンホール
⊗	撤去マンホール
⊘	小 型 ま す
●	曲 管
▼	脱 取 り
▲	吐 き 口
✕	異 性 変 化 点
✕	管 止 め
⊕	ポン プ 用
⊕	処 理 場
⊕	副管付マンホール
⊕	雨水(道路排水)
→	幹 線
→	枝 線
→	幹線圧送管
→	枝線圧送管
→	取 付 管

1 : 500