


江南市公共下水道台帳平面図

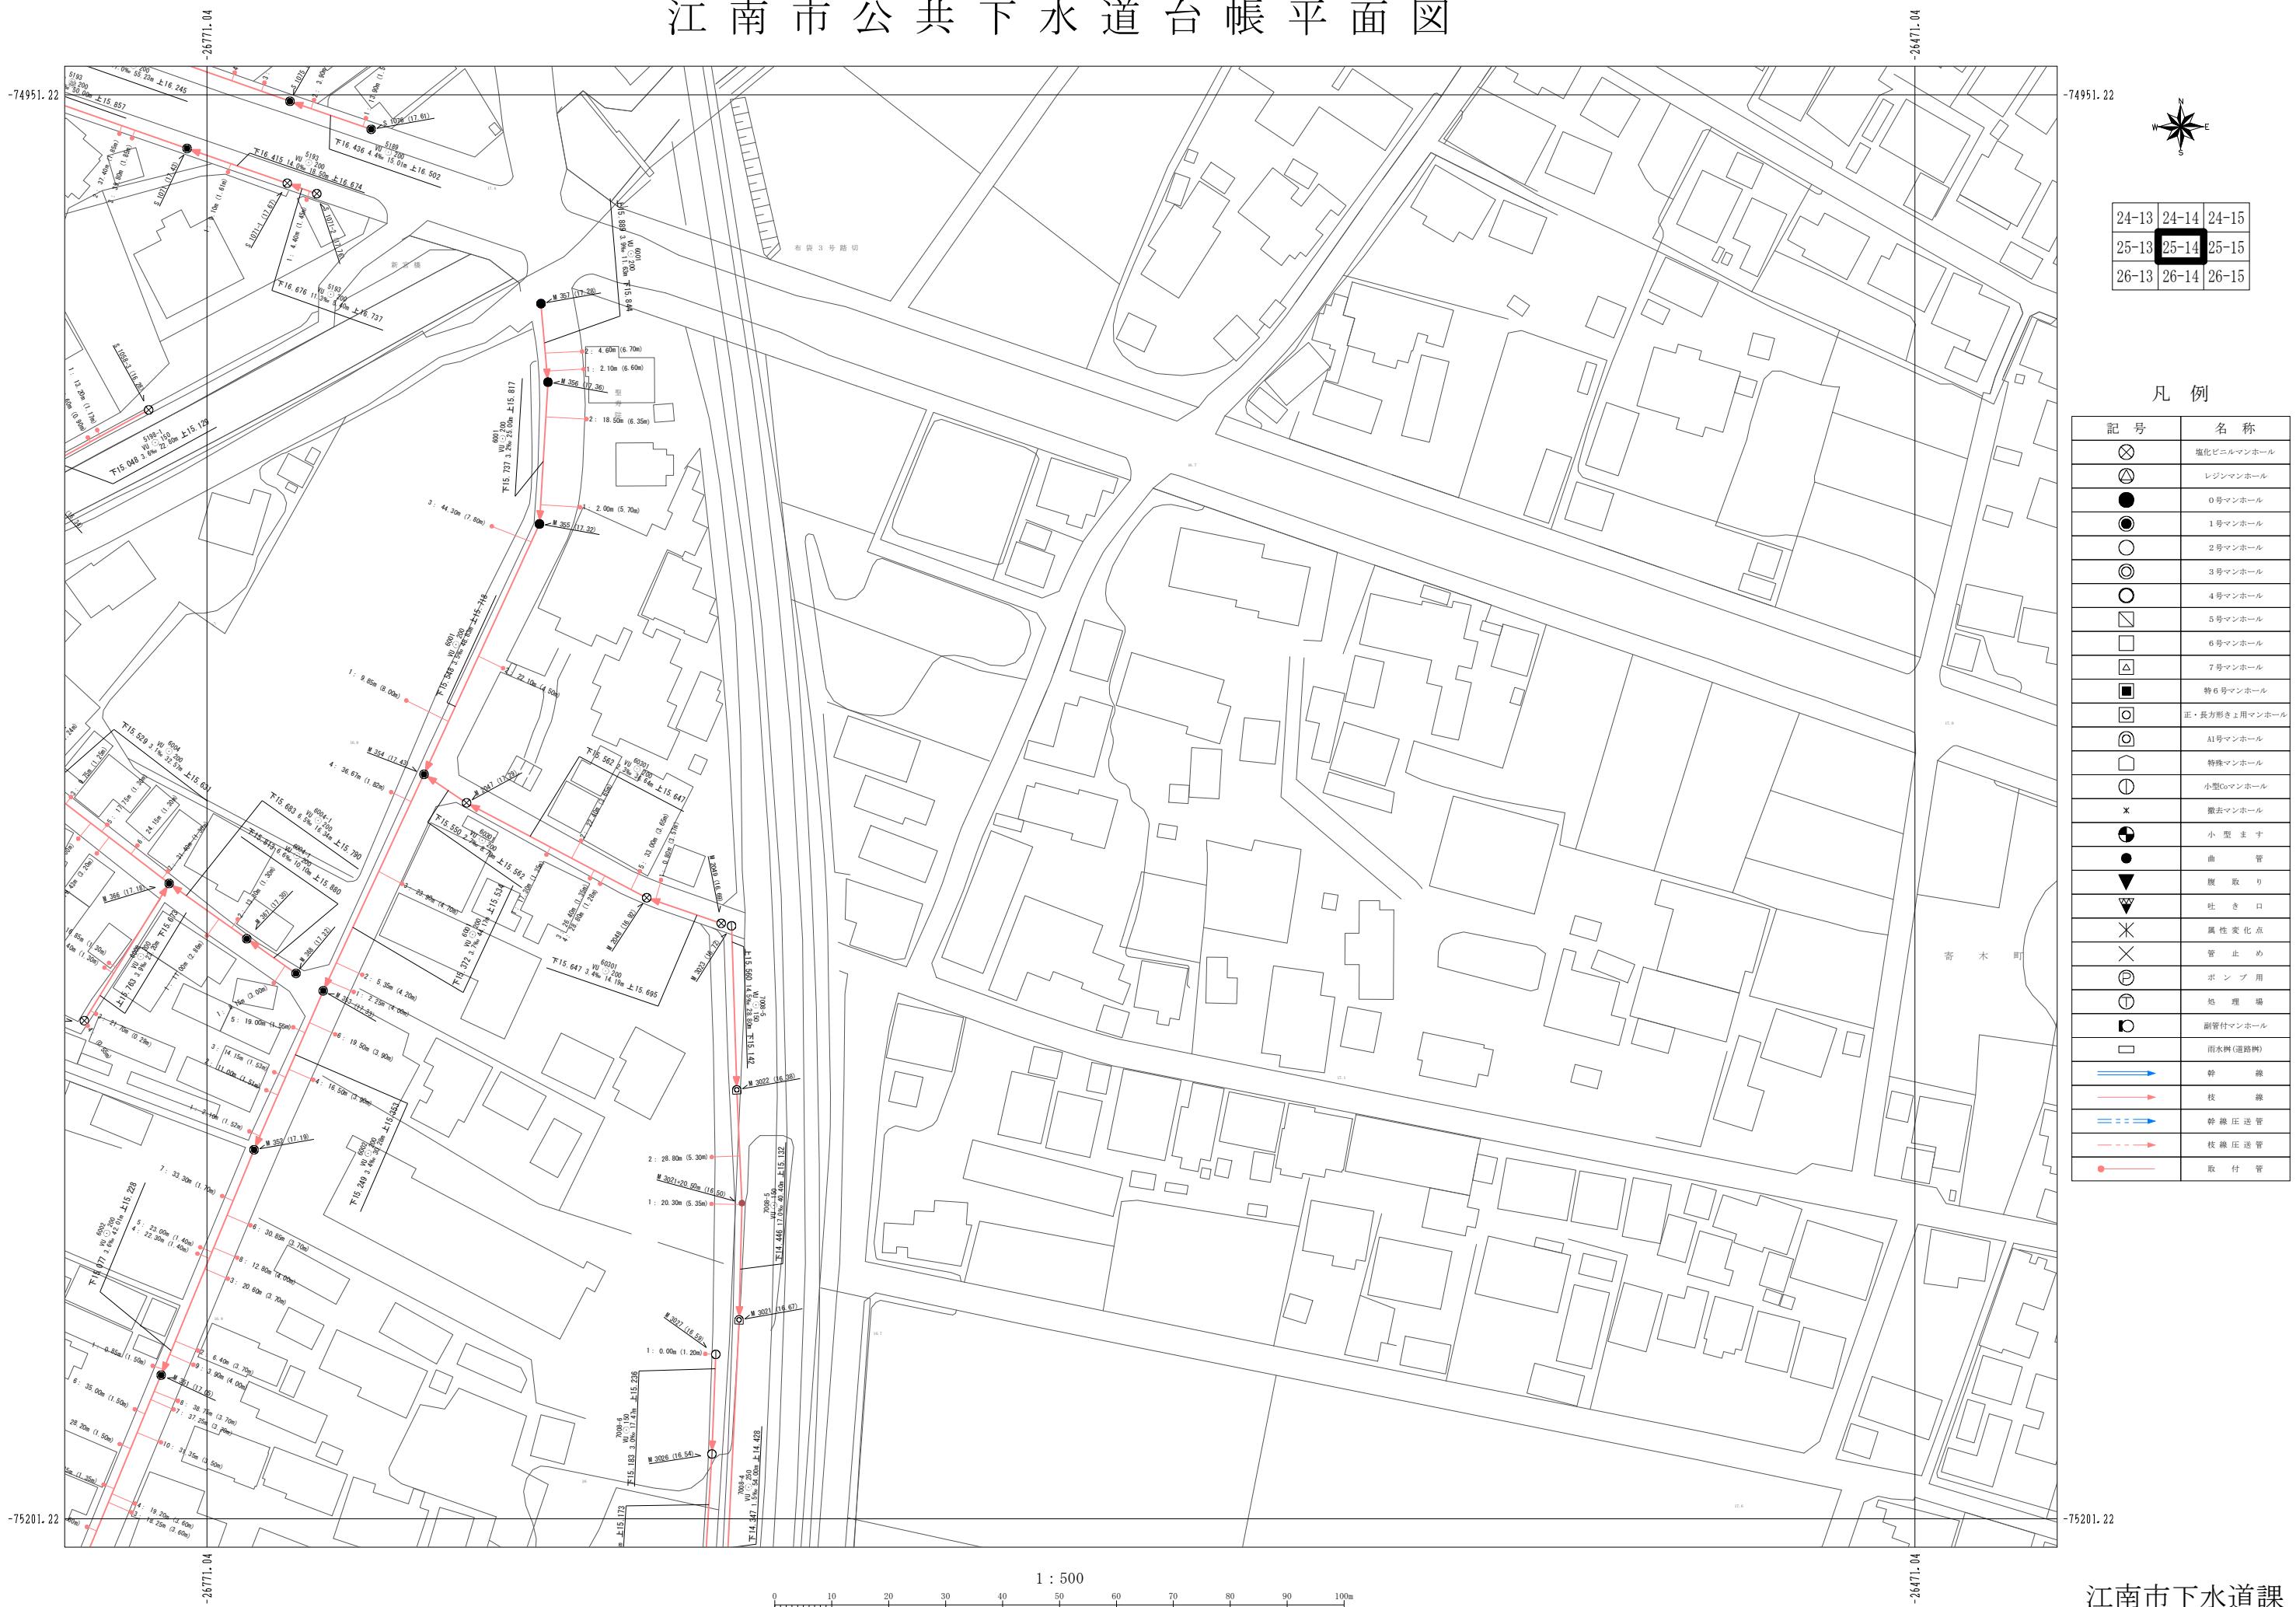

24-13	24-14	24-15
25-13	25-14	25-15
26-13	26-14	26-15

凡 例

記 号	名 称
⊗	塩化ビニルマンホール
⊕	レジンマンホール
●	0号マンホール
⦿	1号マンホール
○	2号マンホール
⦿	3号マンホール
⦿	4号マンホール
⦿	5号マンホール
⦿	6号マンホール
⦿	7号マンホール
⦿	特6号マンホール
⦿	正・長方形き用マンホール
⦿	A1号マンホール
⦿	特殊マンホール
⦿	小型6号マンホール
×	撤去マンホール
●	小 型 ま す
●	曲 管
▼	腹 取 り
▼	吐 き 口
×	異 性 変 化 点
×	管 止 め
⦿	ポン プ 用
⦿	始 埋 場
⦿	副管付マンホール
⦿	雨水側(道路側)
→	幹 線
→	枝 線
→	幹線圧送管
→	枝線圧送管
→	取 付 管