


江南市公共下水道台帳平面図

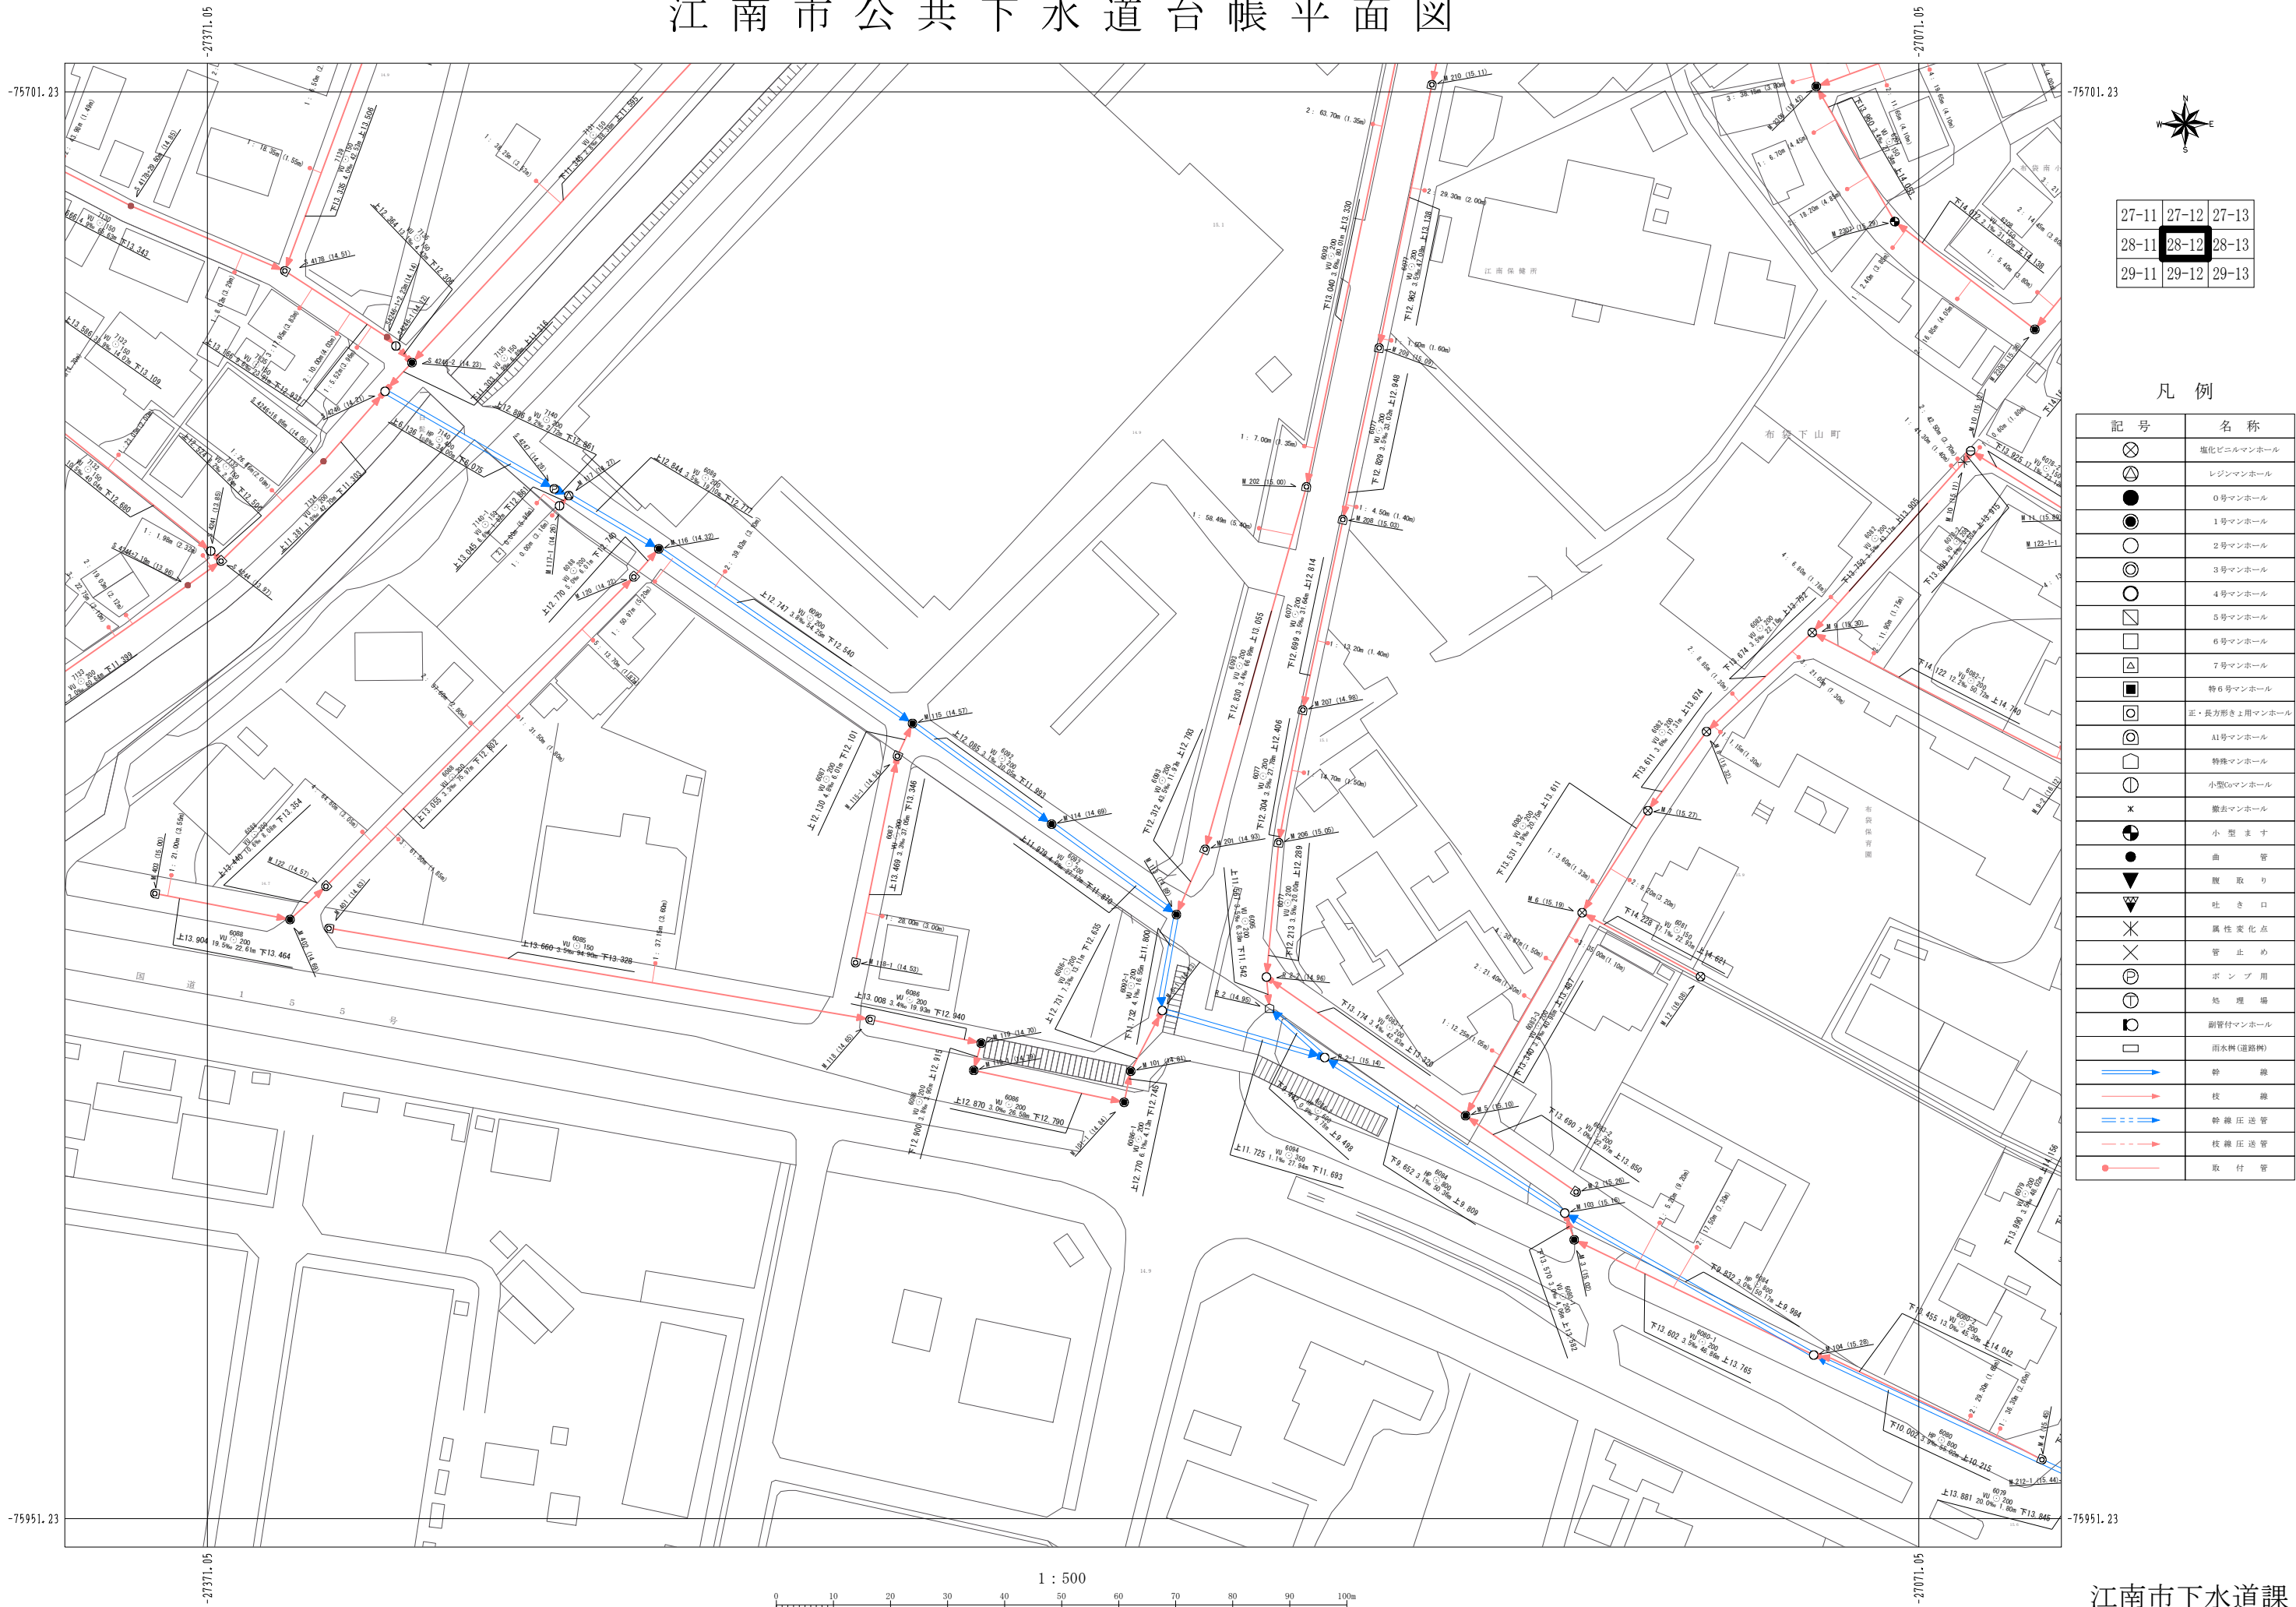

27-11	27-12	27-13
28-11	28-12	28-13
29-11	29-12	29-13

凡 例

記 号	名 称
⊗	塩化ビニルマンホール
⊕	レジンマンホール
●	0号マンホール
○	1号マンホール
○	2号マンホール
○	3号マンホール
○	4号マンホール
□	5号マンホール
□	6号マンホール
△	7号マンホール
■	特6号マンホール
□	正・長方形き用マンホール
⊙	A1号マンホール
⊙	特殊マンホール
⊙	小型マンホール
×	撤去マンホール
●	小 型 ま す
●	曲 管
▼	腰 取 り
▼	吐 き 口
×	異 性 変 換 点
×	管 止 め
⊕	ポン プ 用
⊕	始 埋 場
⊕	副管付マンホール
□	雨水側(道路側)
→	幹 線
→	枝 線
→	幹線圧送管
→	枝線圧送管
→	取 付 管