


江南市公共下水道台帳平面図

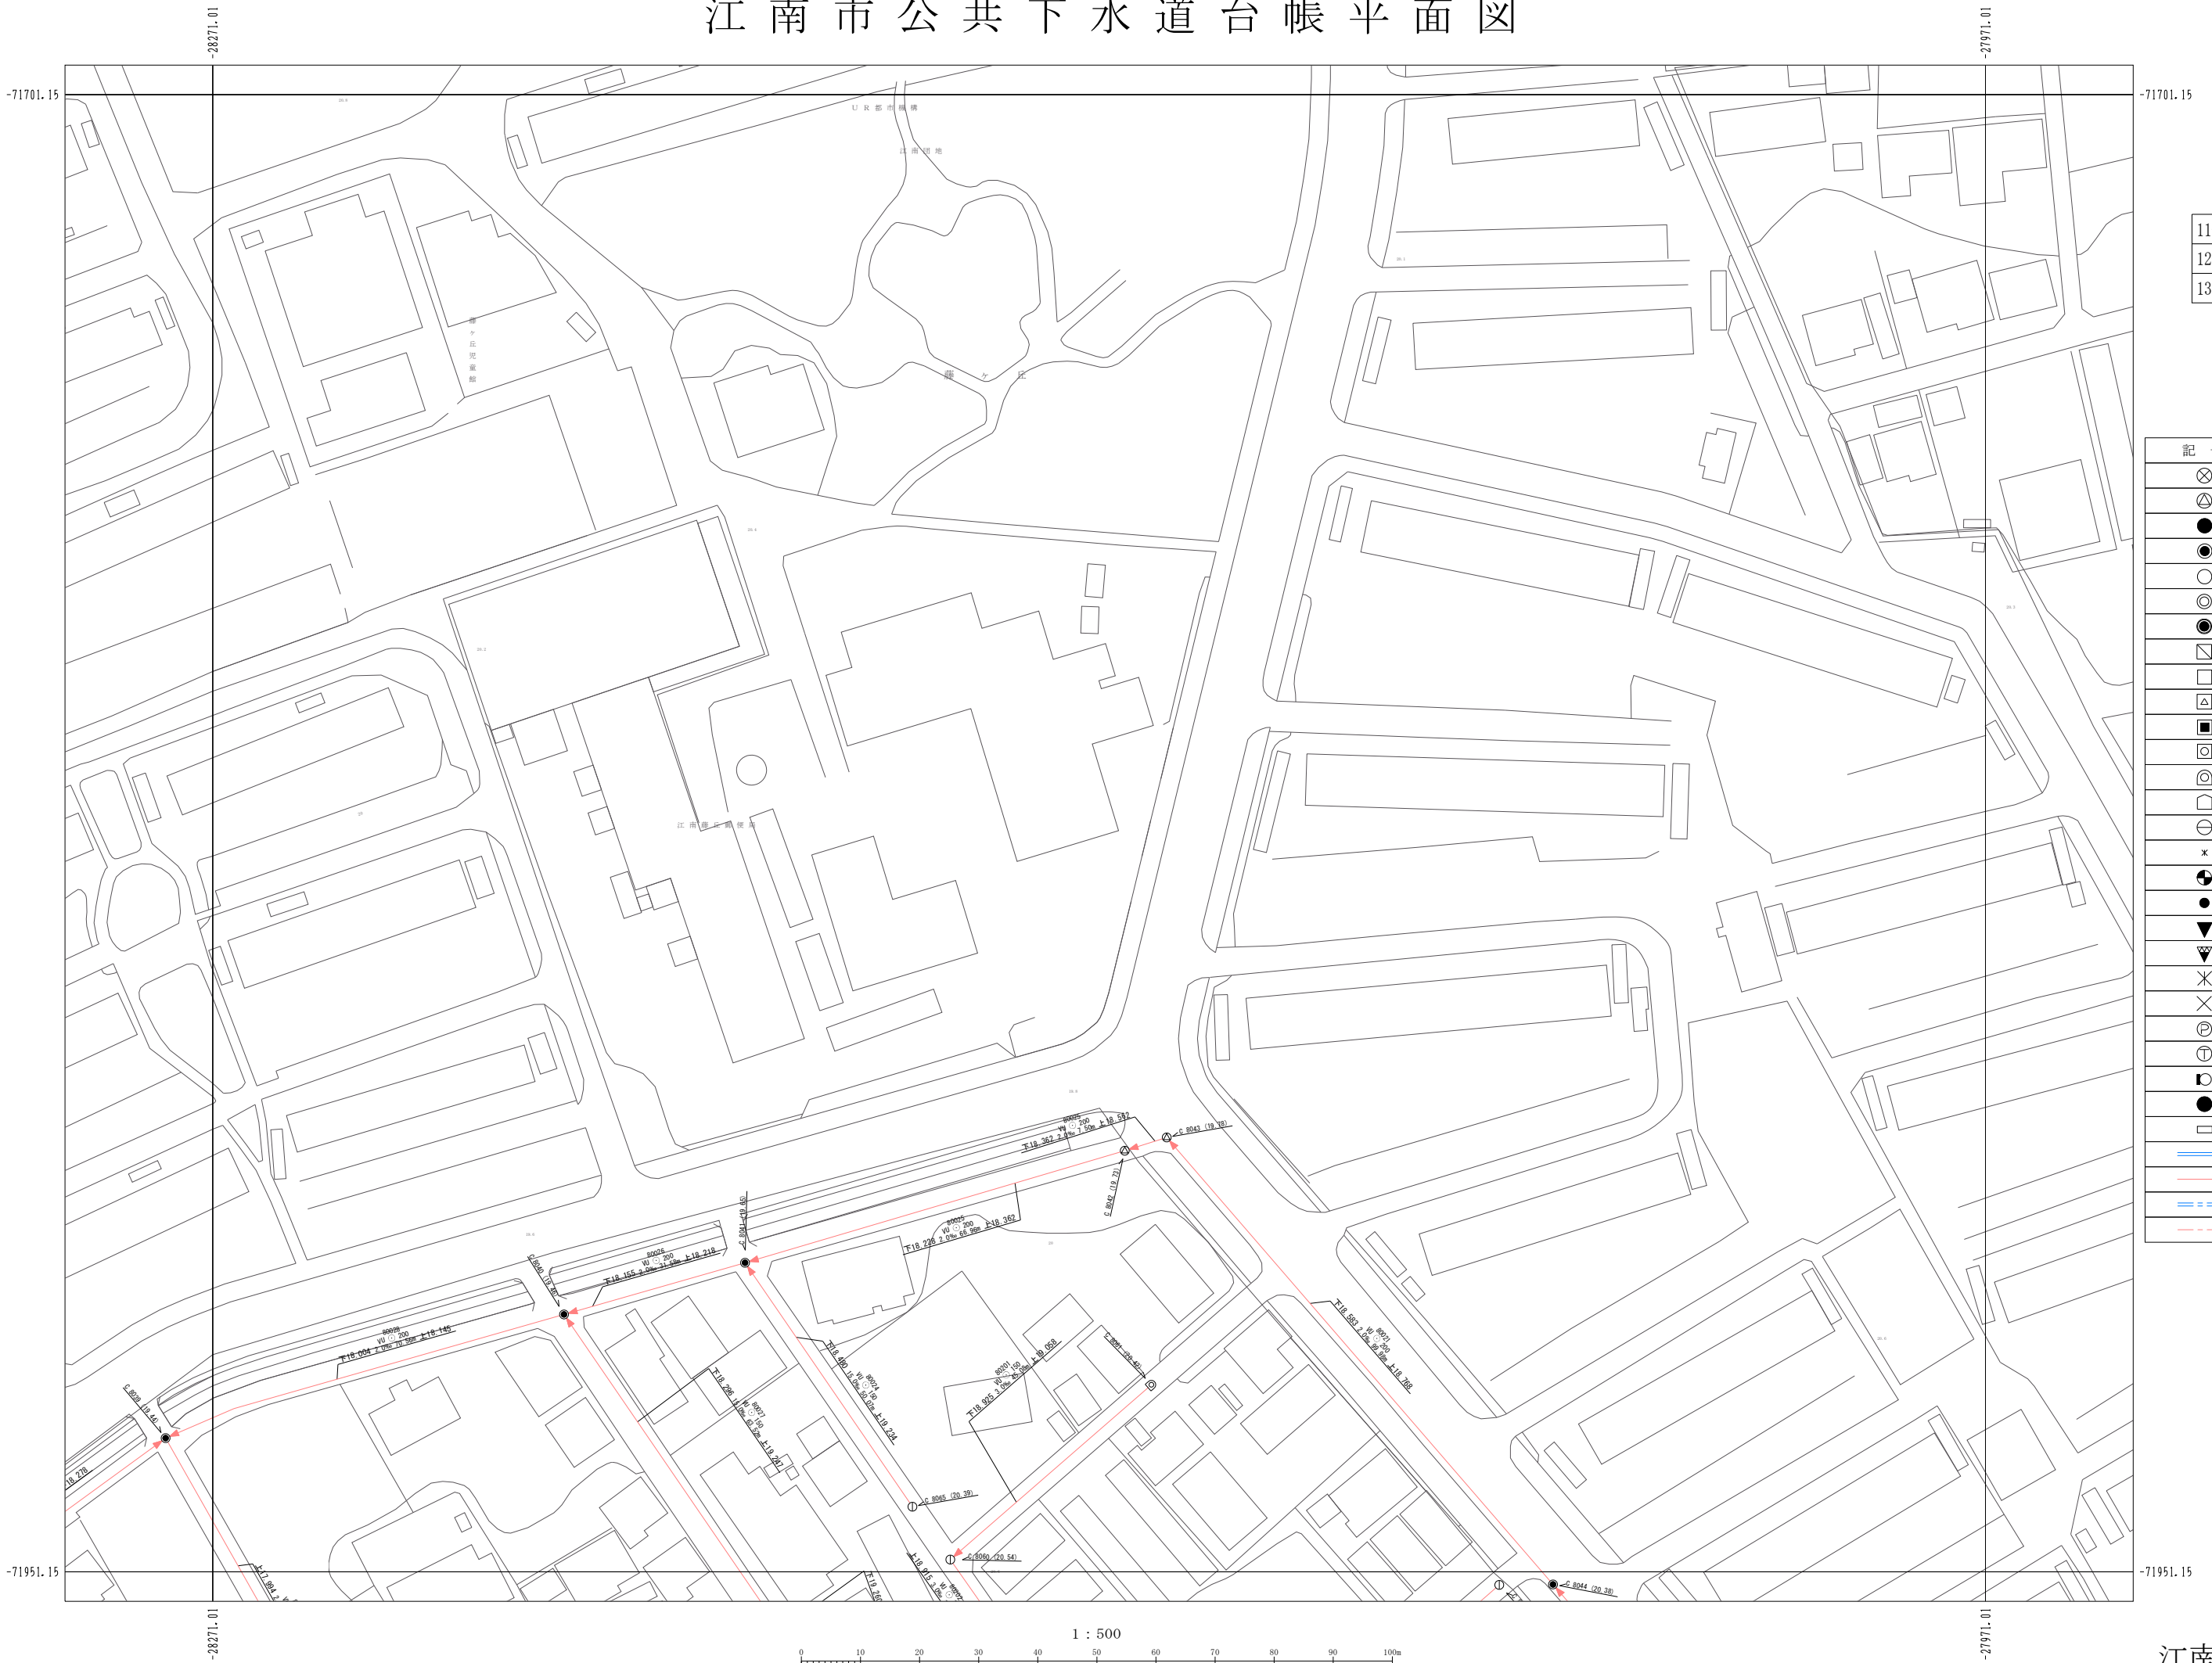

11-08	11-09	11-10
12-08	12-09	12-10
13-08	13-09	13-10

凡例

記号	名称
⊗	塩化ビニルマンホール
⊕	レジンマンホール
●	0号マンホール
●	1号マンホール
○	2号マンホール
◎	3号マンホール
●	4号マンホール
⊠	5号マンホール
□	6号マンホール
△	7号マンホール
■	物6号マンホール
⊞	正・長方形きよ用マンホール
⊟	A1号マンホール
⊠	特殊マンホール
⊕	小型Oマンホール
⊖	搬去マンホール
×	小型ます
●	曲管
▼	腹取り
▼	吐き口
✕	属性変化点
×	管止め
⊕	ポンプ用
⊕	処理場
⊕	副管付マンホール
●	取付汚水樹
□	雨水樹(道路側)
→	幹線
→	枝線
→	幹線圧送管
→	枝線圧送管

1 : 500

