


江南市公共下水道台帳平面図

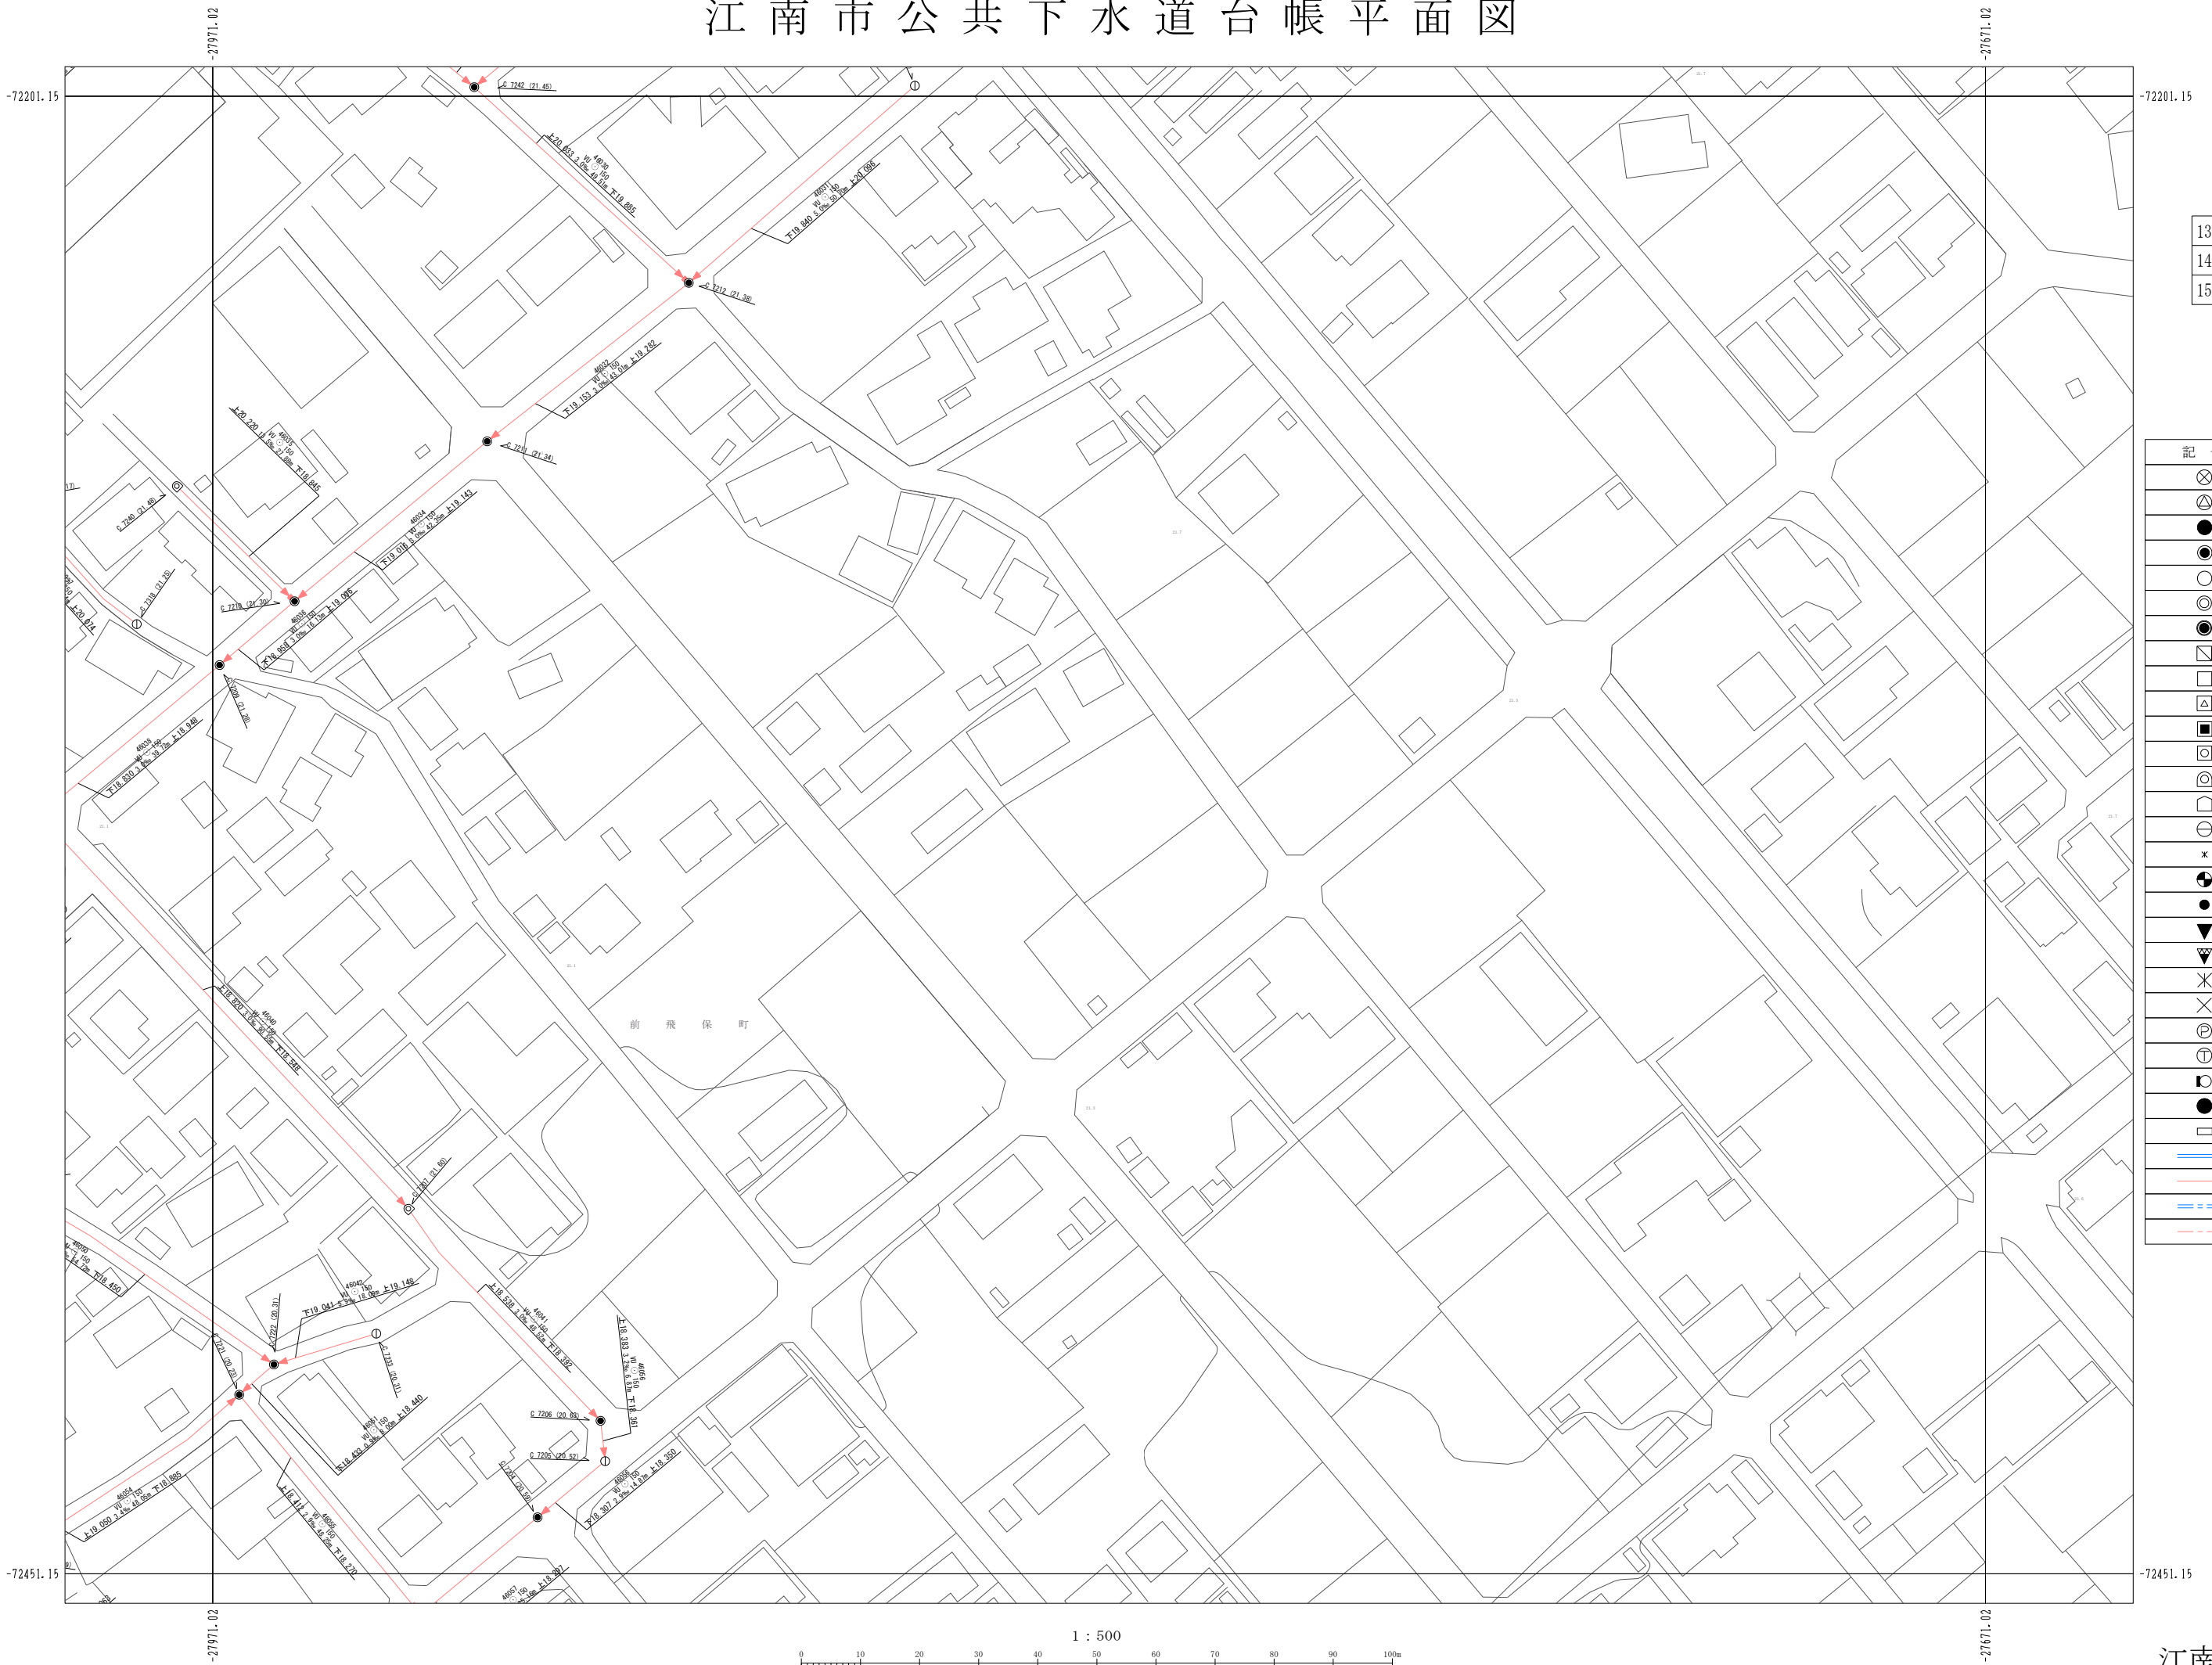

13-09	13-10	13-11
14-09	14-10	14-11
15-09	15-10	15-11

凡例

記号	名称
⊗	塩化ビニルマンホール
⊕	レジンマンホール
●	0号マンホール
●	1号マンホール
○	2号マンホール
⊙	3号マンホール
⊛	4号マンホール
⊜	5号マンホール
⊝	6号マンホール
⊞	7号マンホール
⊠	特6号マンホール
⊡	正・長方形きよ用マンホール
⊣	A1号マンホール
⊥	特殊マンホール
⊦	小型Cマンホール
⊧	小型Cマンホール
×	撤去マンホール
⊗	小型ます
●	曲管
▼	腹取り
▼	吐き口
✕	属性変化点
×	管止め
⊕	ポンプ用
⊕	処理場
⊕	副管付マンホール
●	取付汚水樹
□	雨水樹(道路樹)
→	幹線
→	枝線
→	幹線圧送管
→	枝線圧送管

1 : 500

