


# 江南市公共下水道台帳平面図

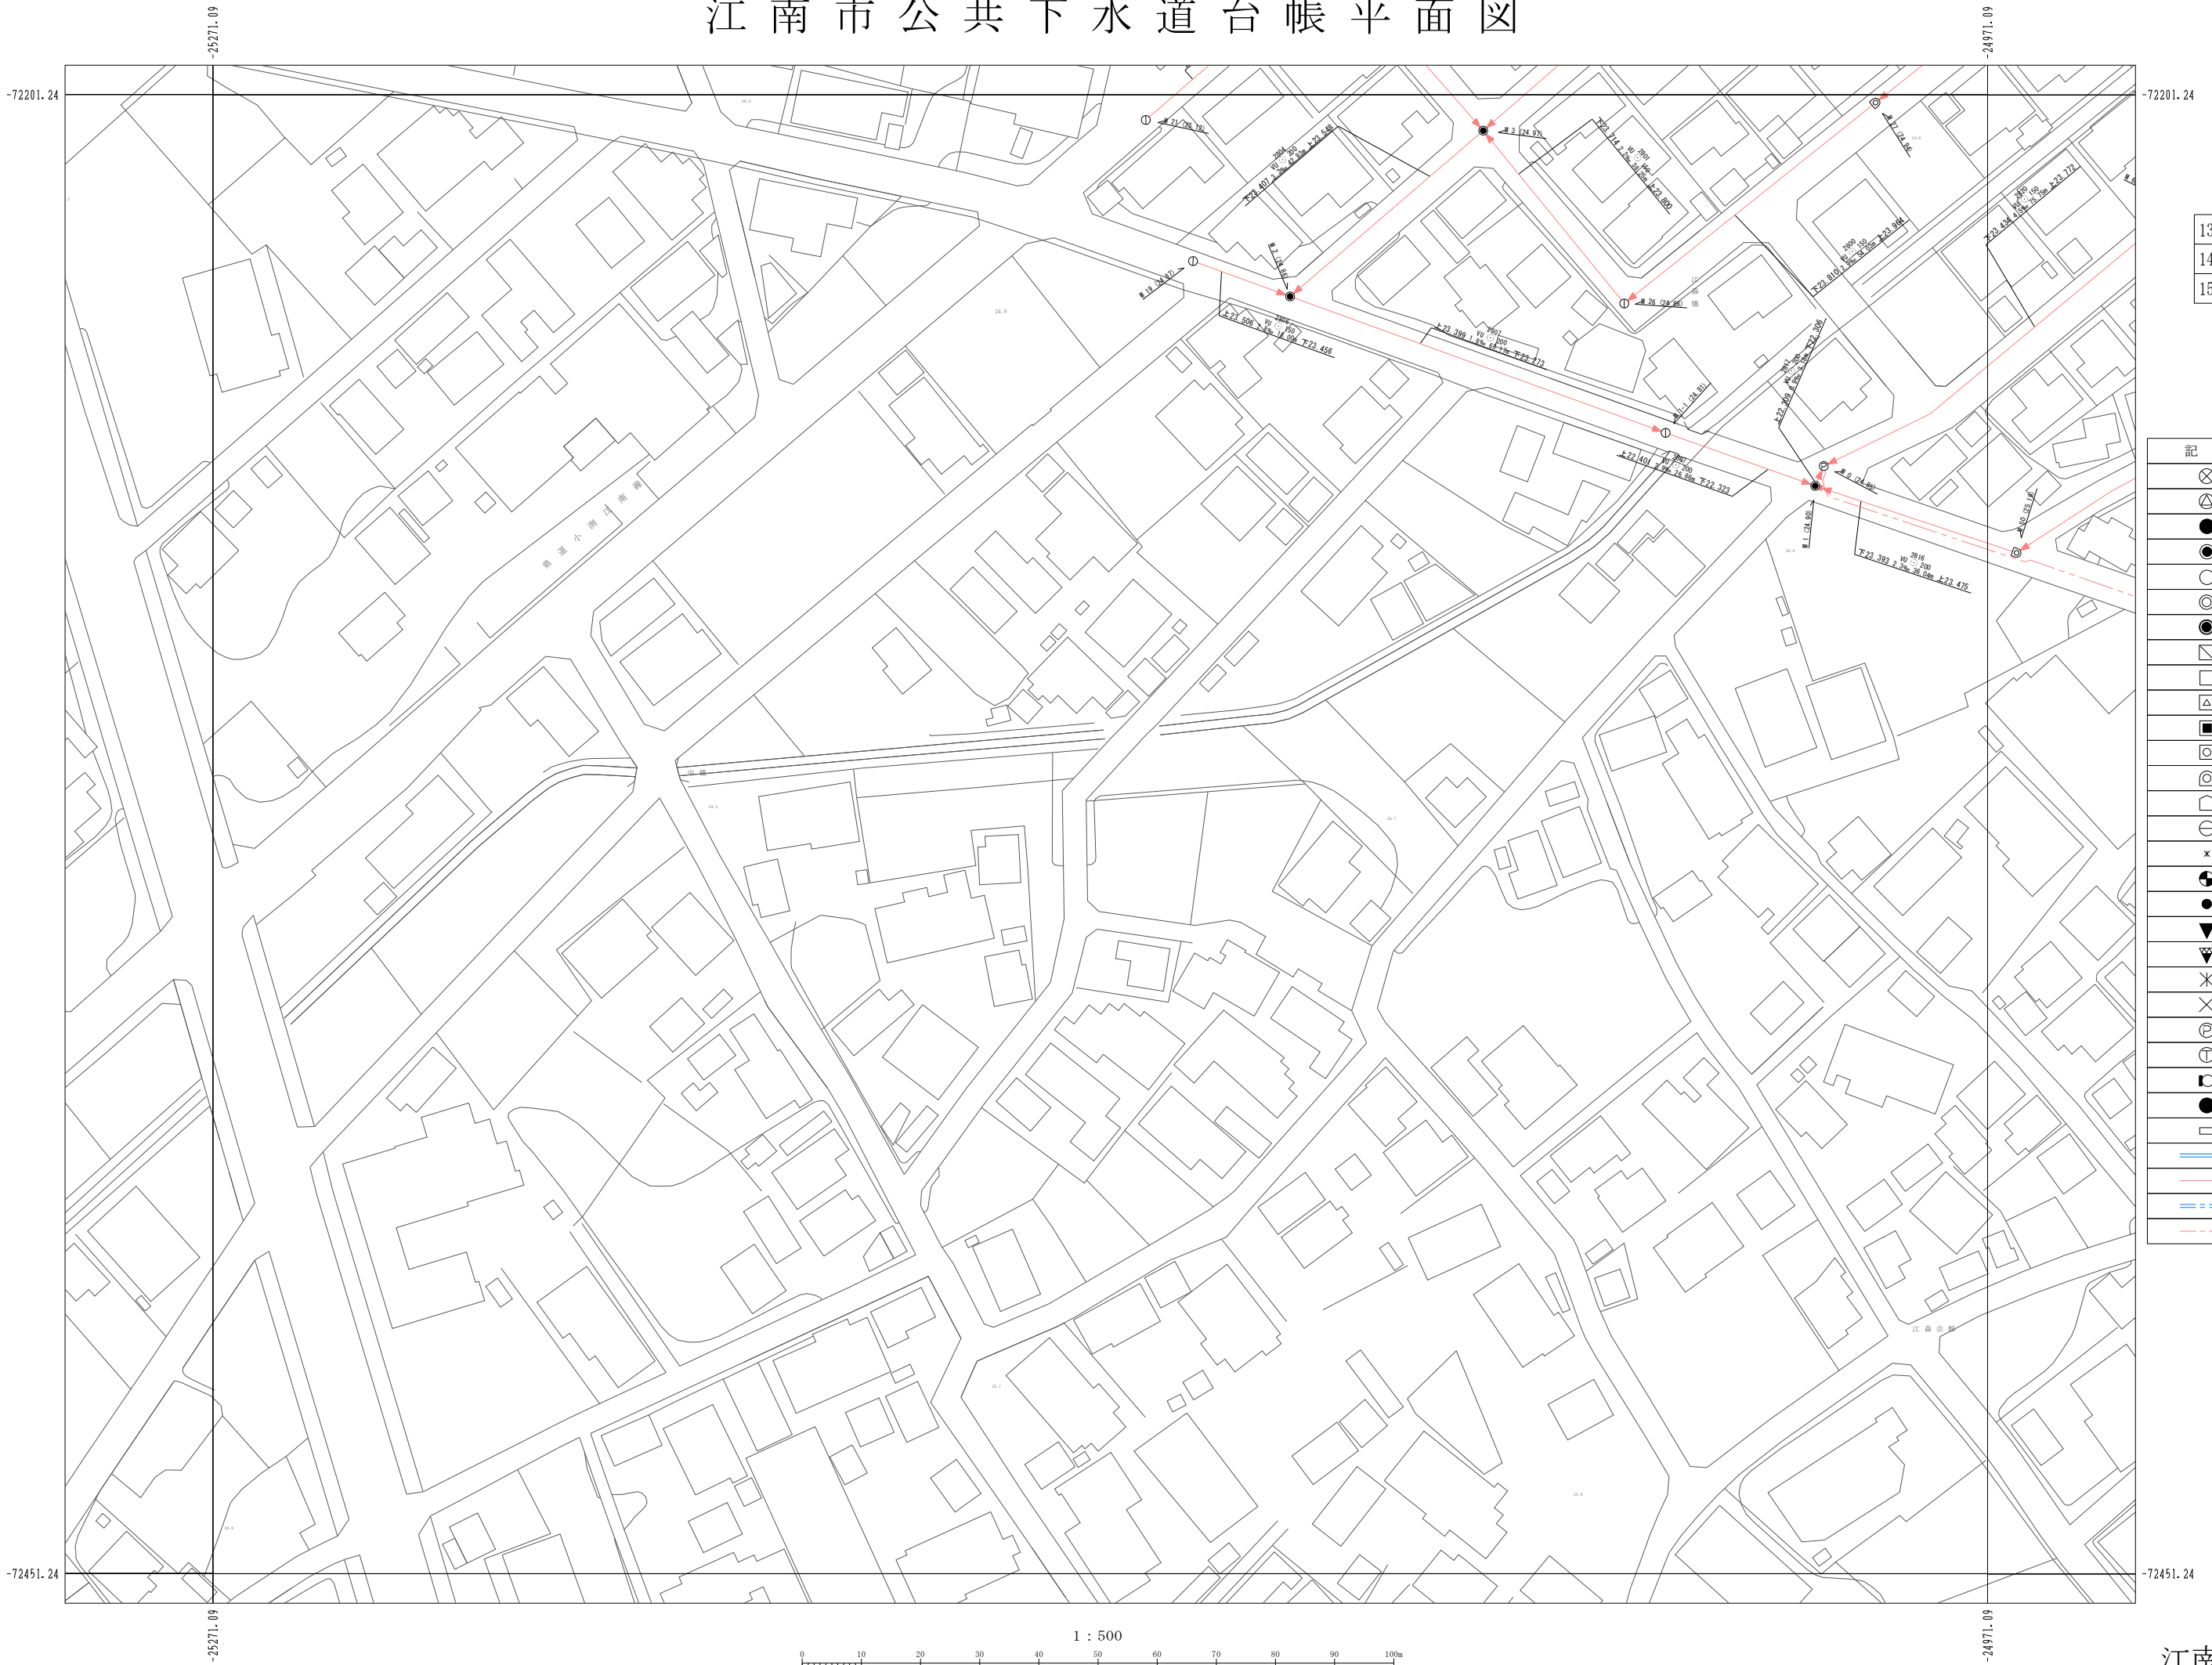

13-18	13-19	13-20
14-18	14-19	14-20
15-18	15-19	15-20

## 凡例

記号	名称
⊗	塩化ビニルマンホール
⊕	レジンマンホール
●	0号マンホール
●	1号マンホール
○	2号マンホール
◎	3号マンホール
●	4号マンホール
◻	5号マンホール
◻	6号マンホール
◻	7号マンホール
◻	特6号マンホール
◻	正・長方形きよ用マンホール
◻	A1号マンホール
◻	特殊マンホール
○	小型Cマンホール
○	搬去マンホール
×	小型ます
●	曲管
▼	腹取り
▼	吐き口
✕	属性変化点
✕	管止め
⊕	ポンプ用
⊕	処理場
◻	副管付マンホール
●	取付汚水樹
◻	雨水樹(道路樹)
→	幹線
→	枝線
→	幹線圧送管
→	枝線圧送管