


江南市公共下水道台帳平面図

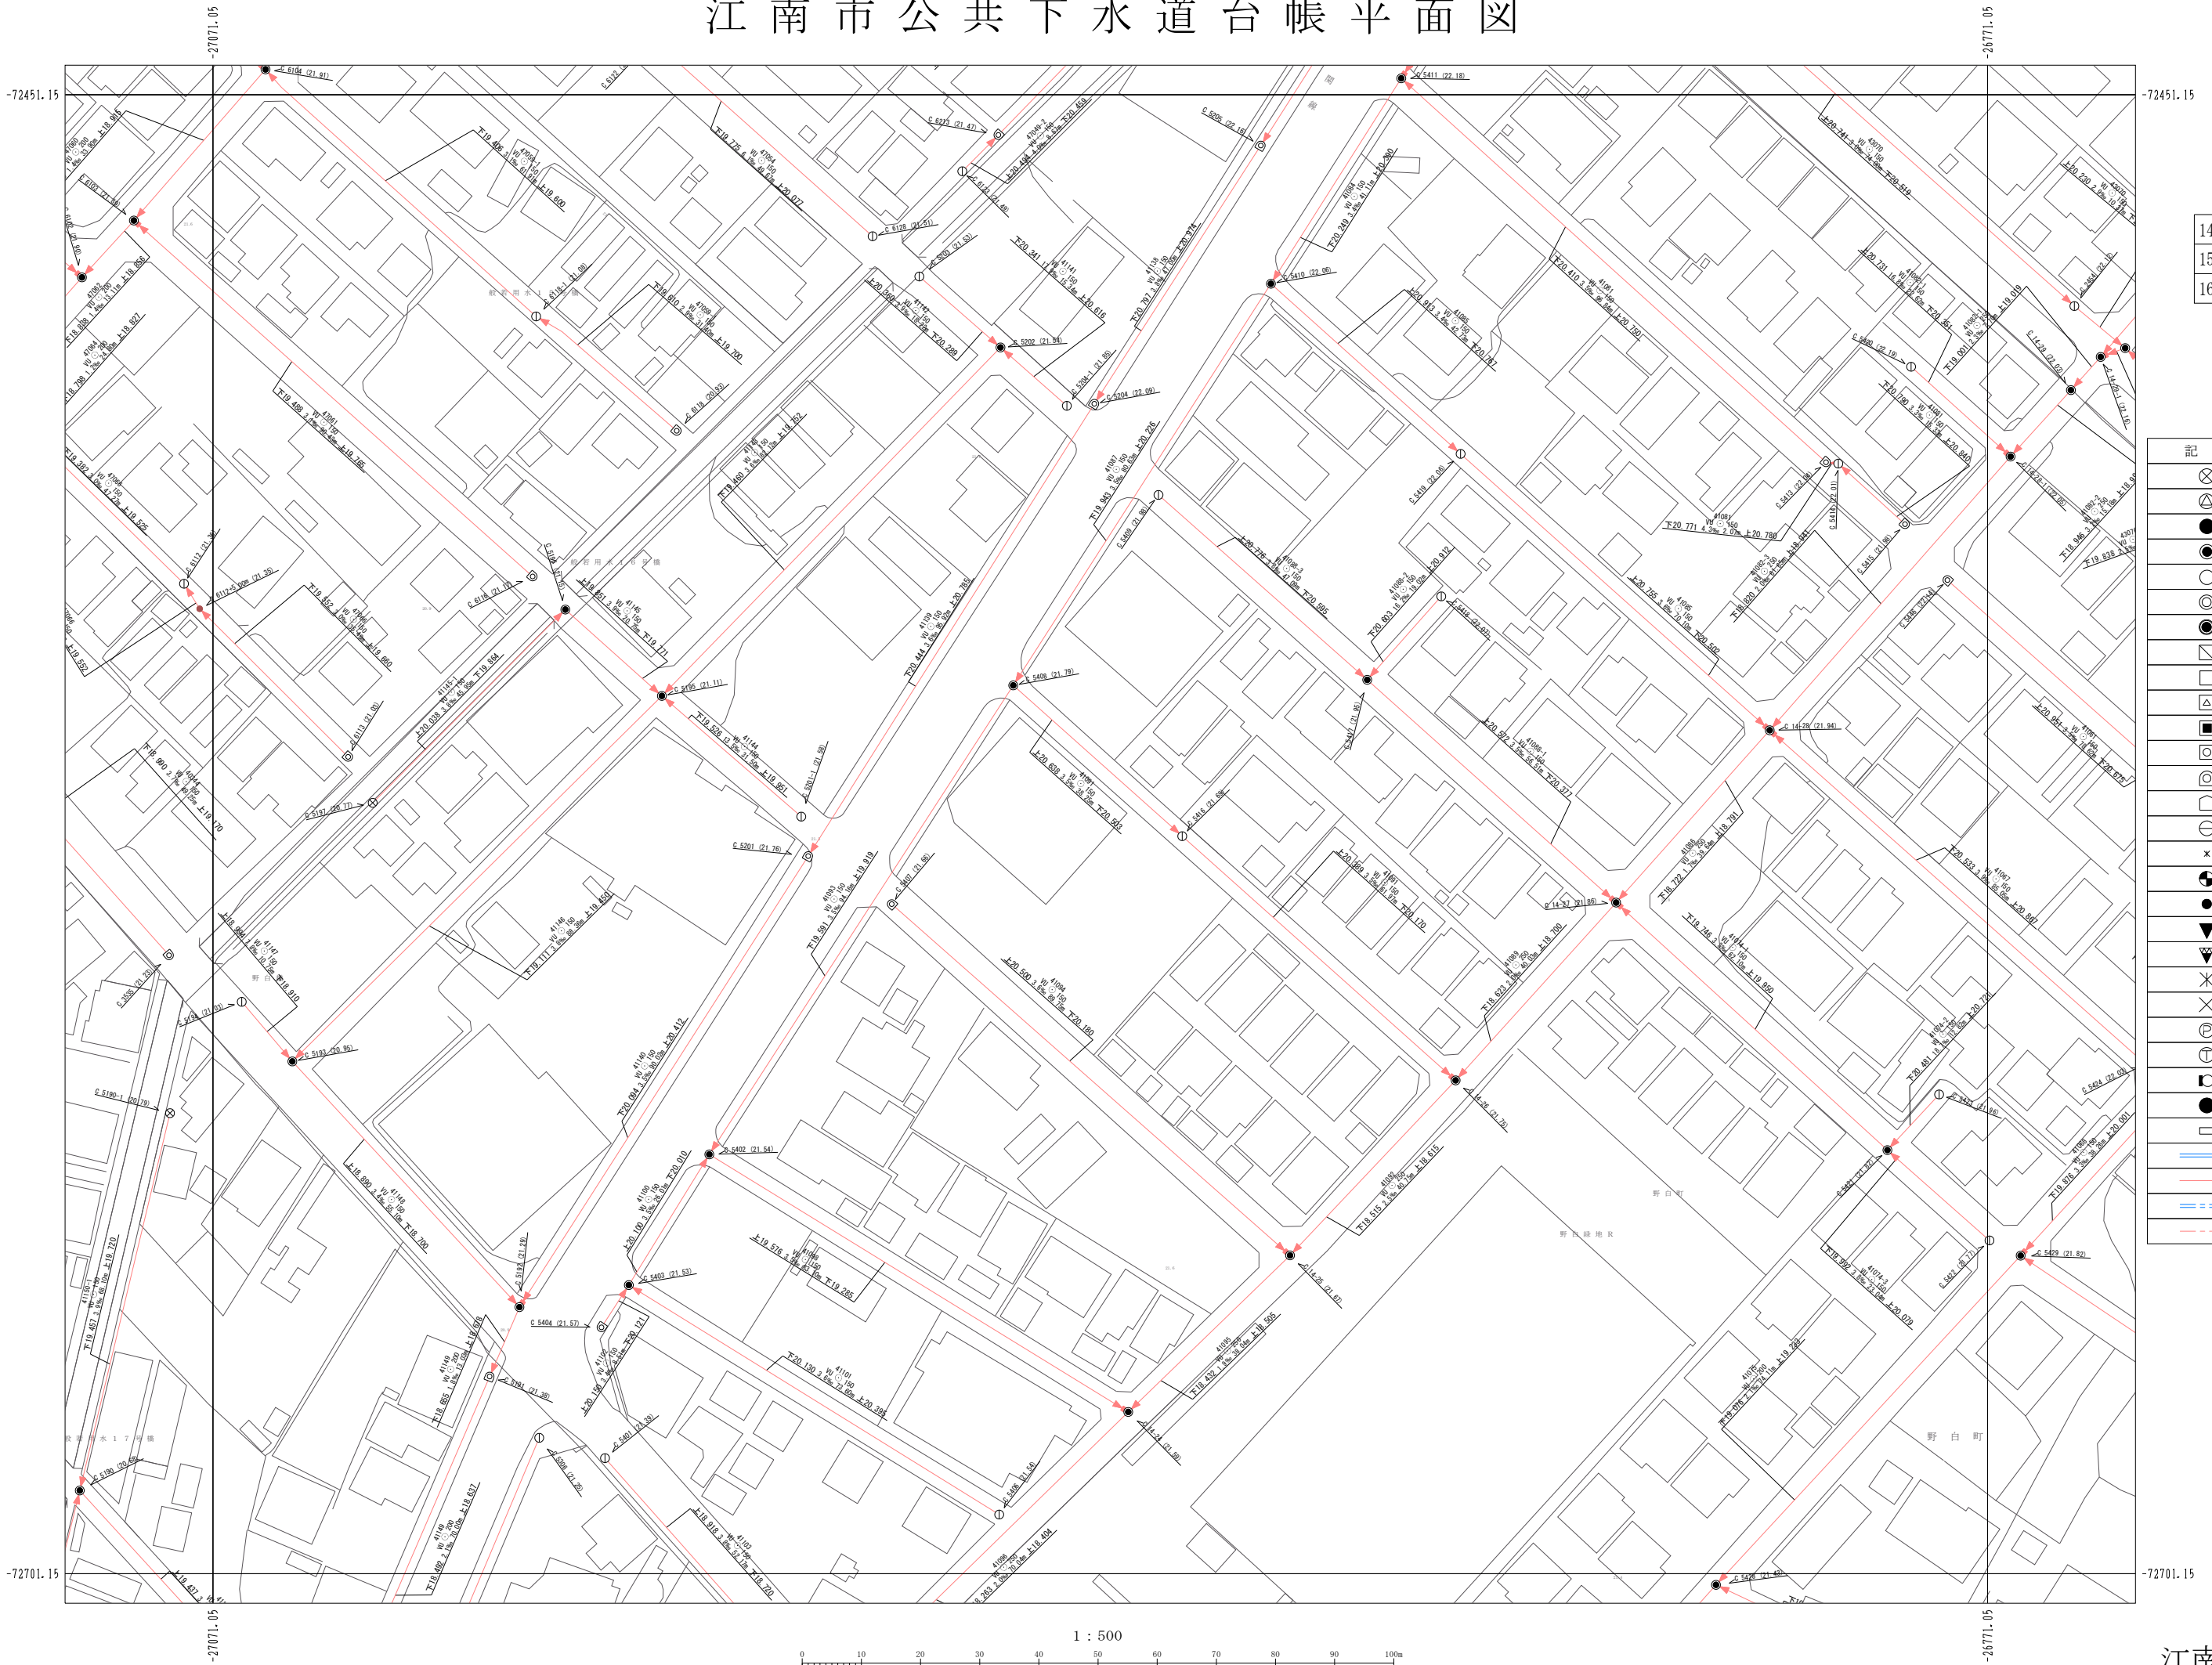

14-12	14-13	14-14
15-12	15-13	15-14
16-12	16-13	16-14

凡例

記号	名称
⊗	塩化ビニルマンホール
⊕	レジンマンホール
●	0号マンホール
○	1号マンホール
⊙	2号マンホール
⊚	3号マンホール
⊛	4号マンホール
⊜	5号マンホール
⊝	6号マンホール
⊞	7号マンホール
⊠	特6号マンホール
⊡	正・長方形上用マンホール
⊣	A1号マンホール
⊤	特殊マンホール
⊥	小型Cマンホール
⊦	搬去マンホール
×	小型ます
●	曲管
▼	覆取り
▽	吐き口
✕	属性変化点
×	管止め
⊙	ポンプ用
⊚	処理場
⊛	副管付マンホール
●	取付汚水柵
□	雨水柵(道路柵)
→	幹線
→	枝線
→	幹線圧送管
→	枝線圧送管