


# 江南市公共下水道台帳平面図

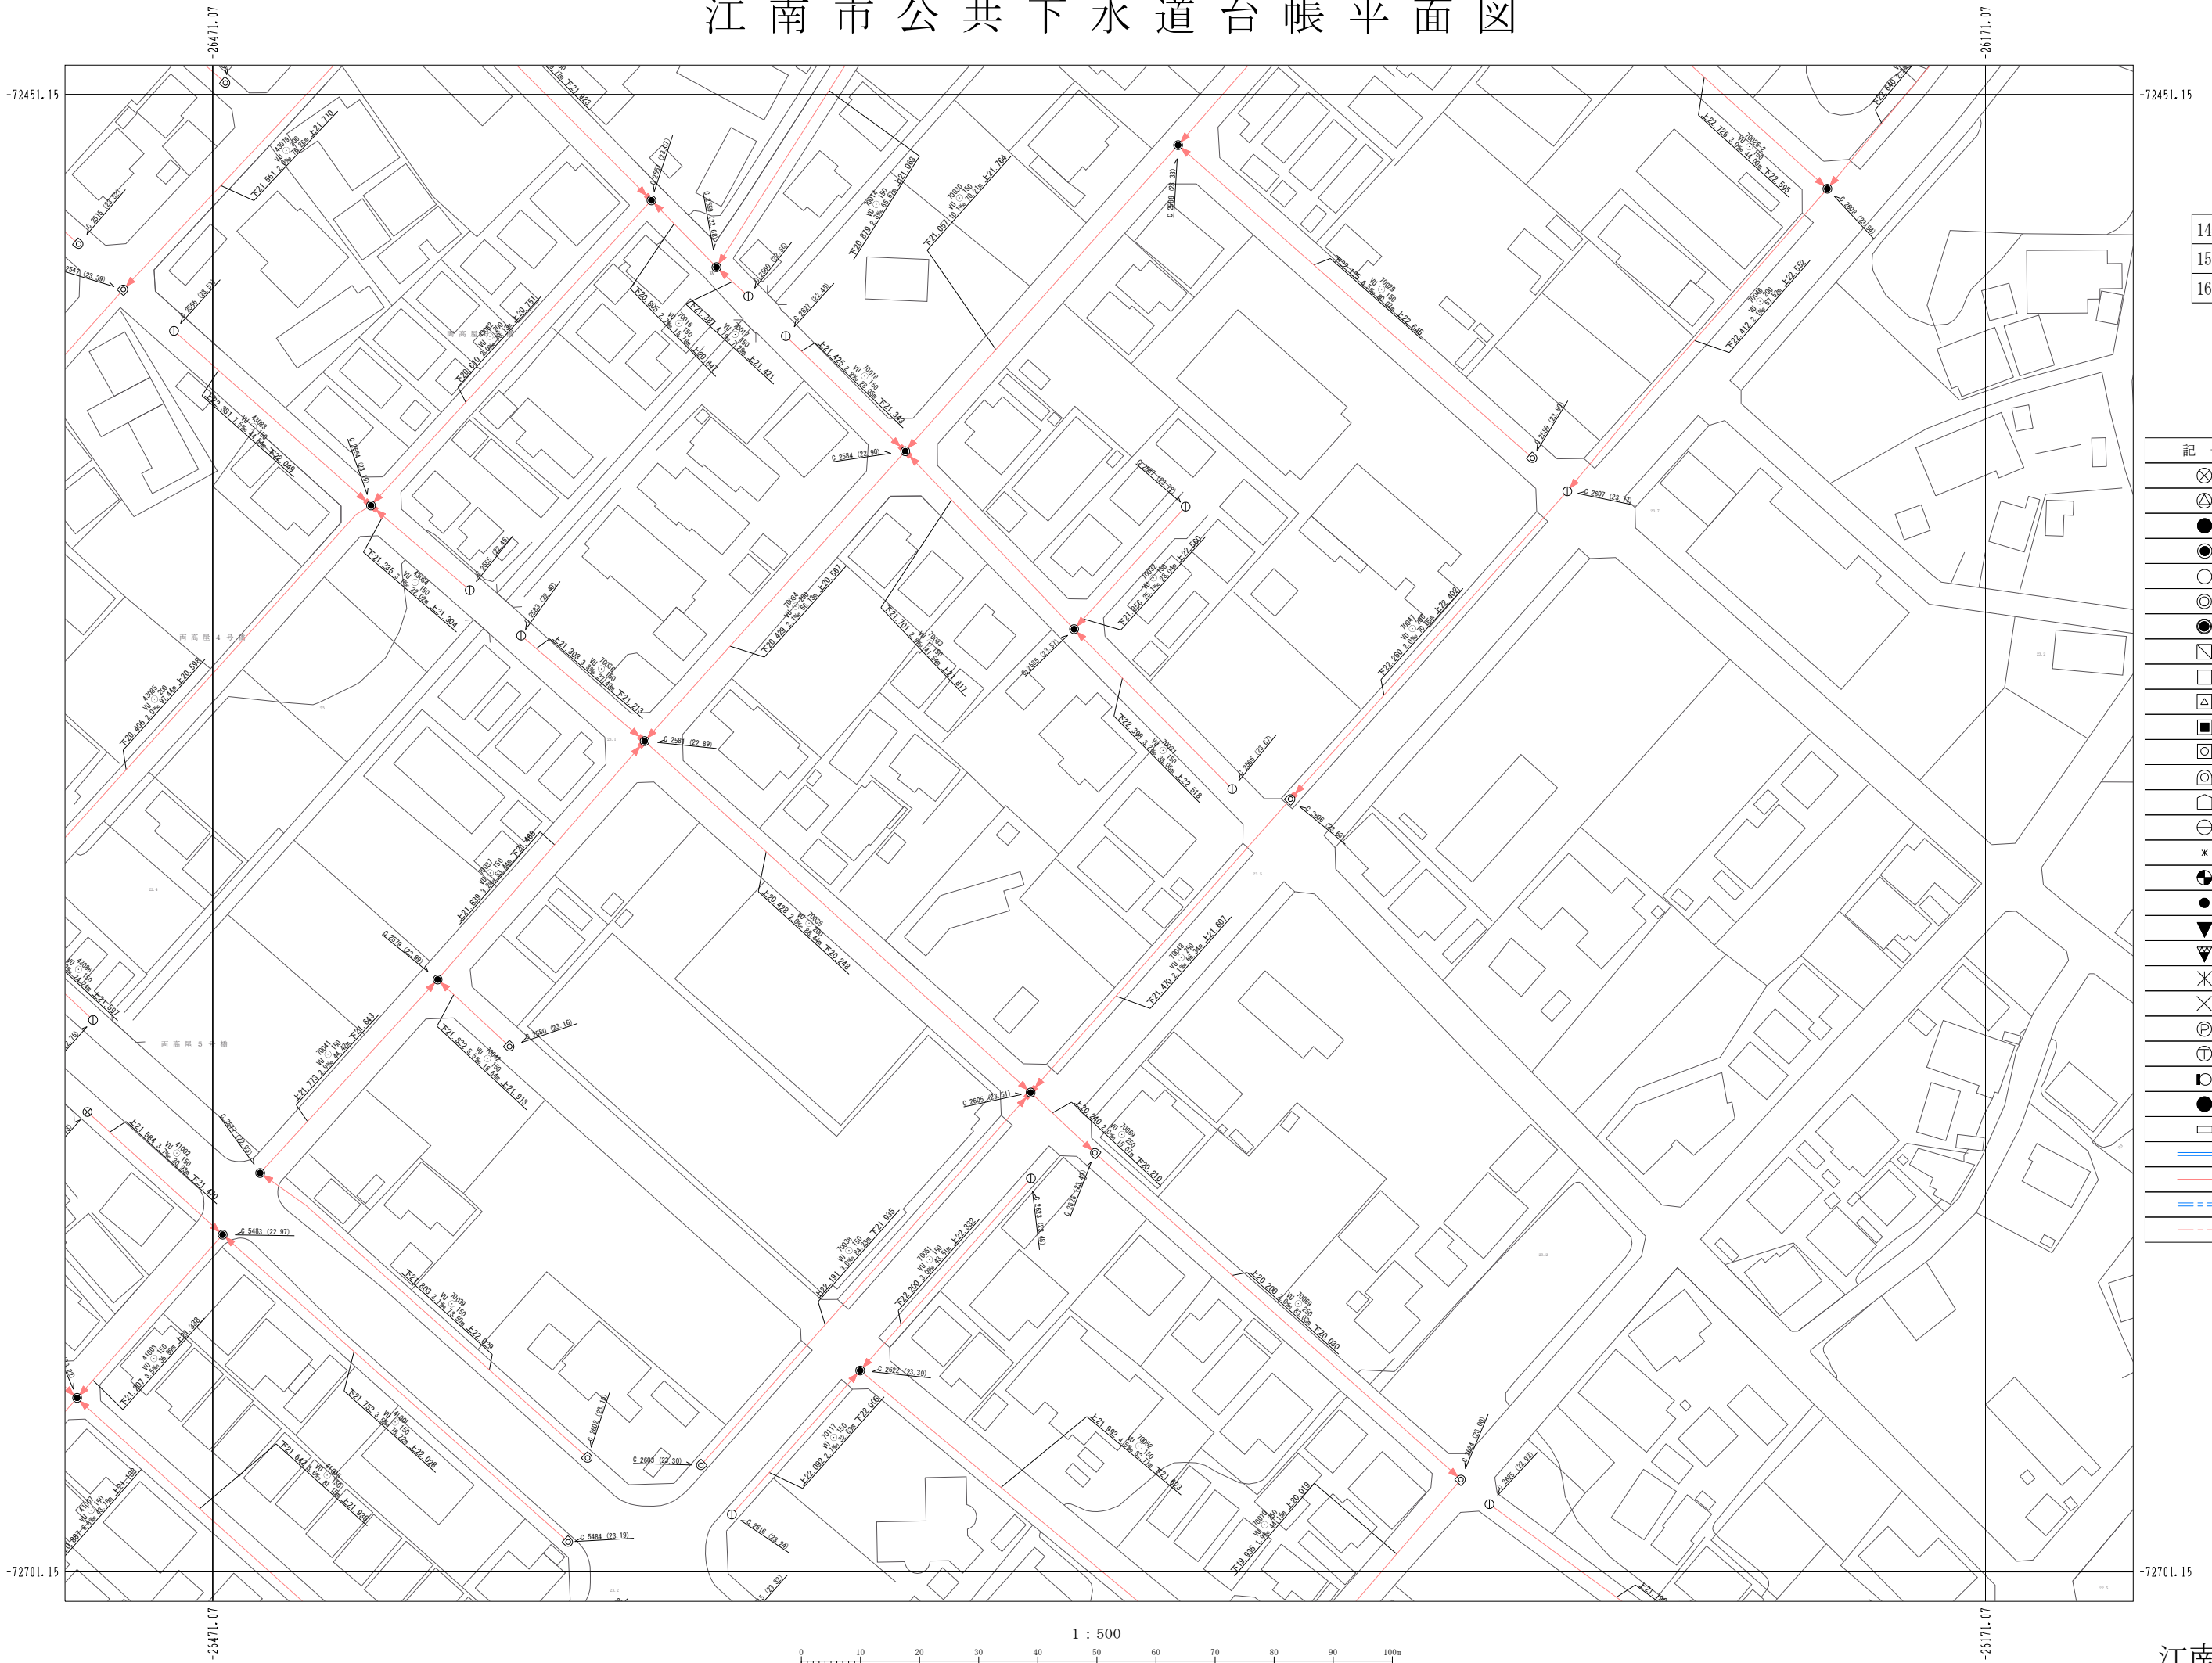

14-14	14-15	14-16
15-14	15-15	15-16
16-14	16-15	16-16

## 凡例

記号	名称
⊗	塩化ビニルマンホール
⊕	レジンマンホール
●	0号マンホール
○	1号マンホール
⊙	2号マンホール
⊚	3号マンホール
⊛	4号マンホール
⊜	5号マンホール
⊝	6号マンホール
⊞	7号マンホール
⊠	物6号マンホール
⊡	正・長方形きよ用マンホール
⊣	A1号マンホール
⊤	特殊マンホール
⊥	小型Cマンホール
⊦	搬去マンホール
×	小型ます
●	曲管
▼	腹取り
▽	吐き口
✕	属性変化点
×	管止め
⊖	ポンプ用
⊕	処理場
⊖	副管付マンホール
●	取付汚水樹
□	雨水樹(道路側)
→	幹線
→	枝線
→	幹線圧送管
→	枝線圧送管