


江南市公共下水道台帳平面図

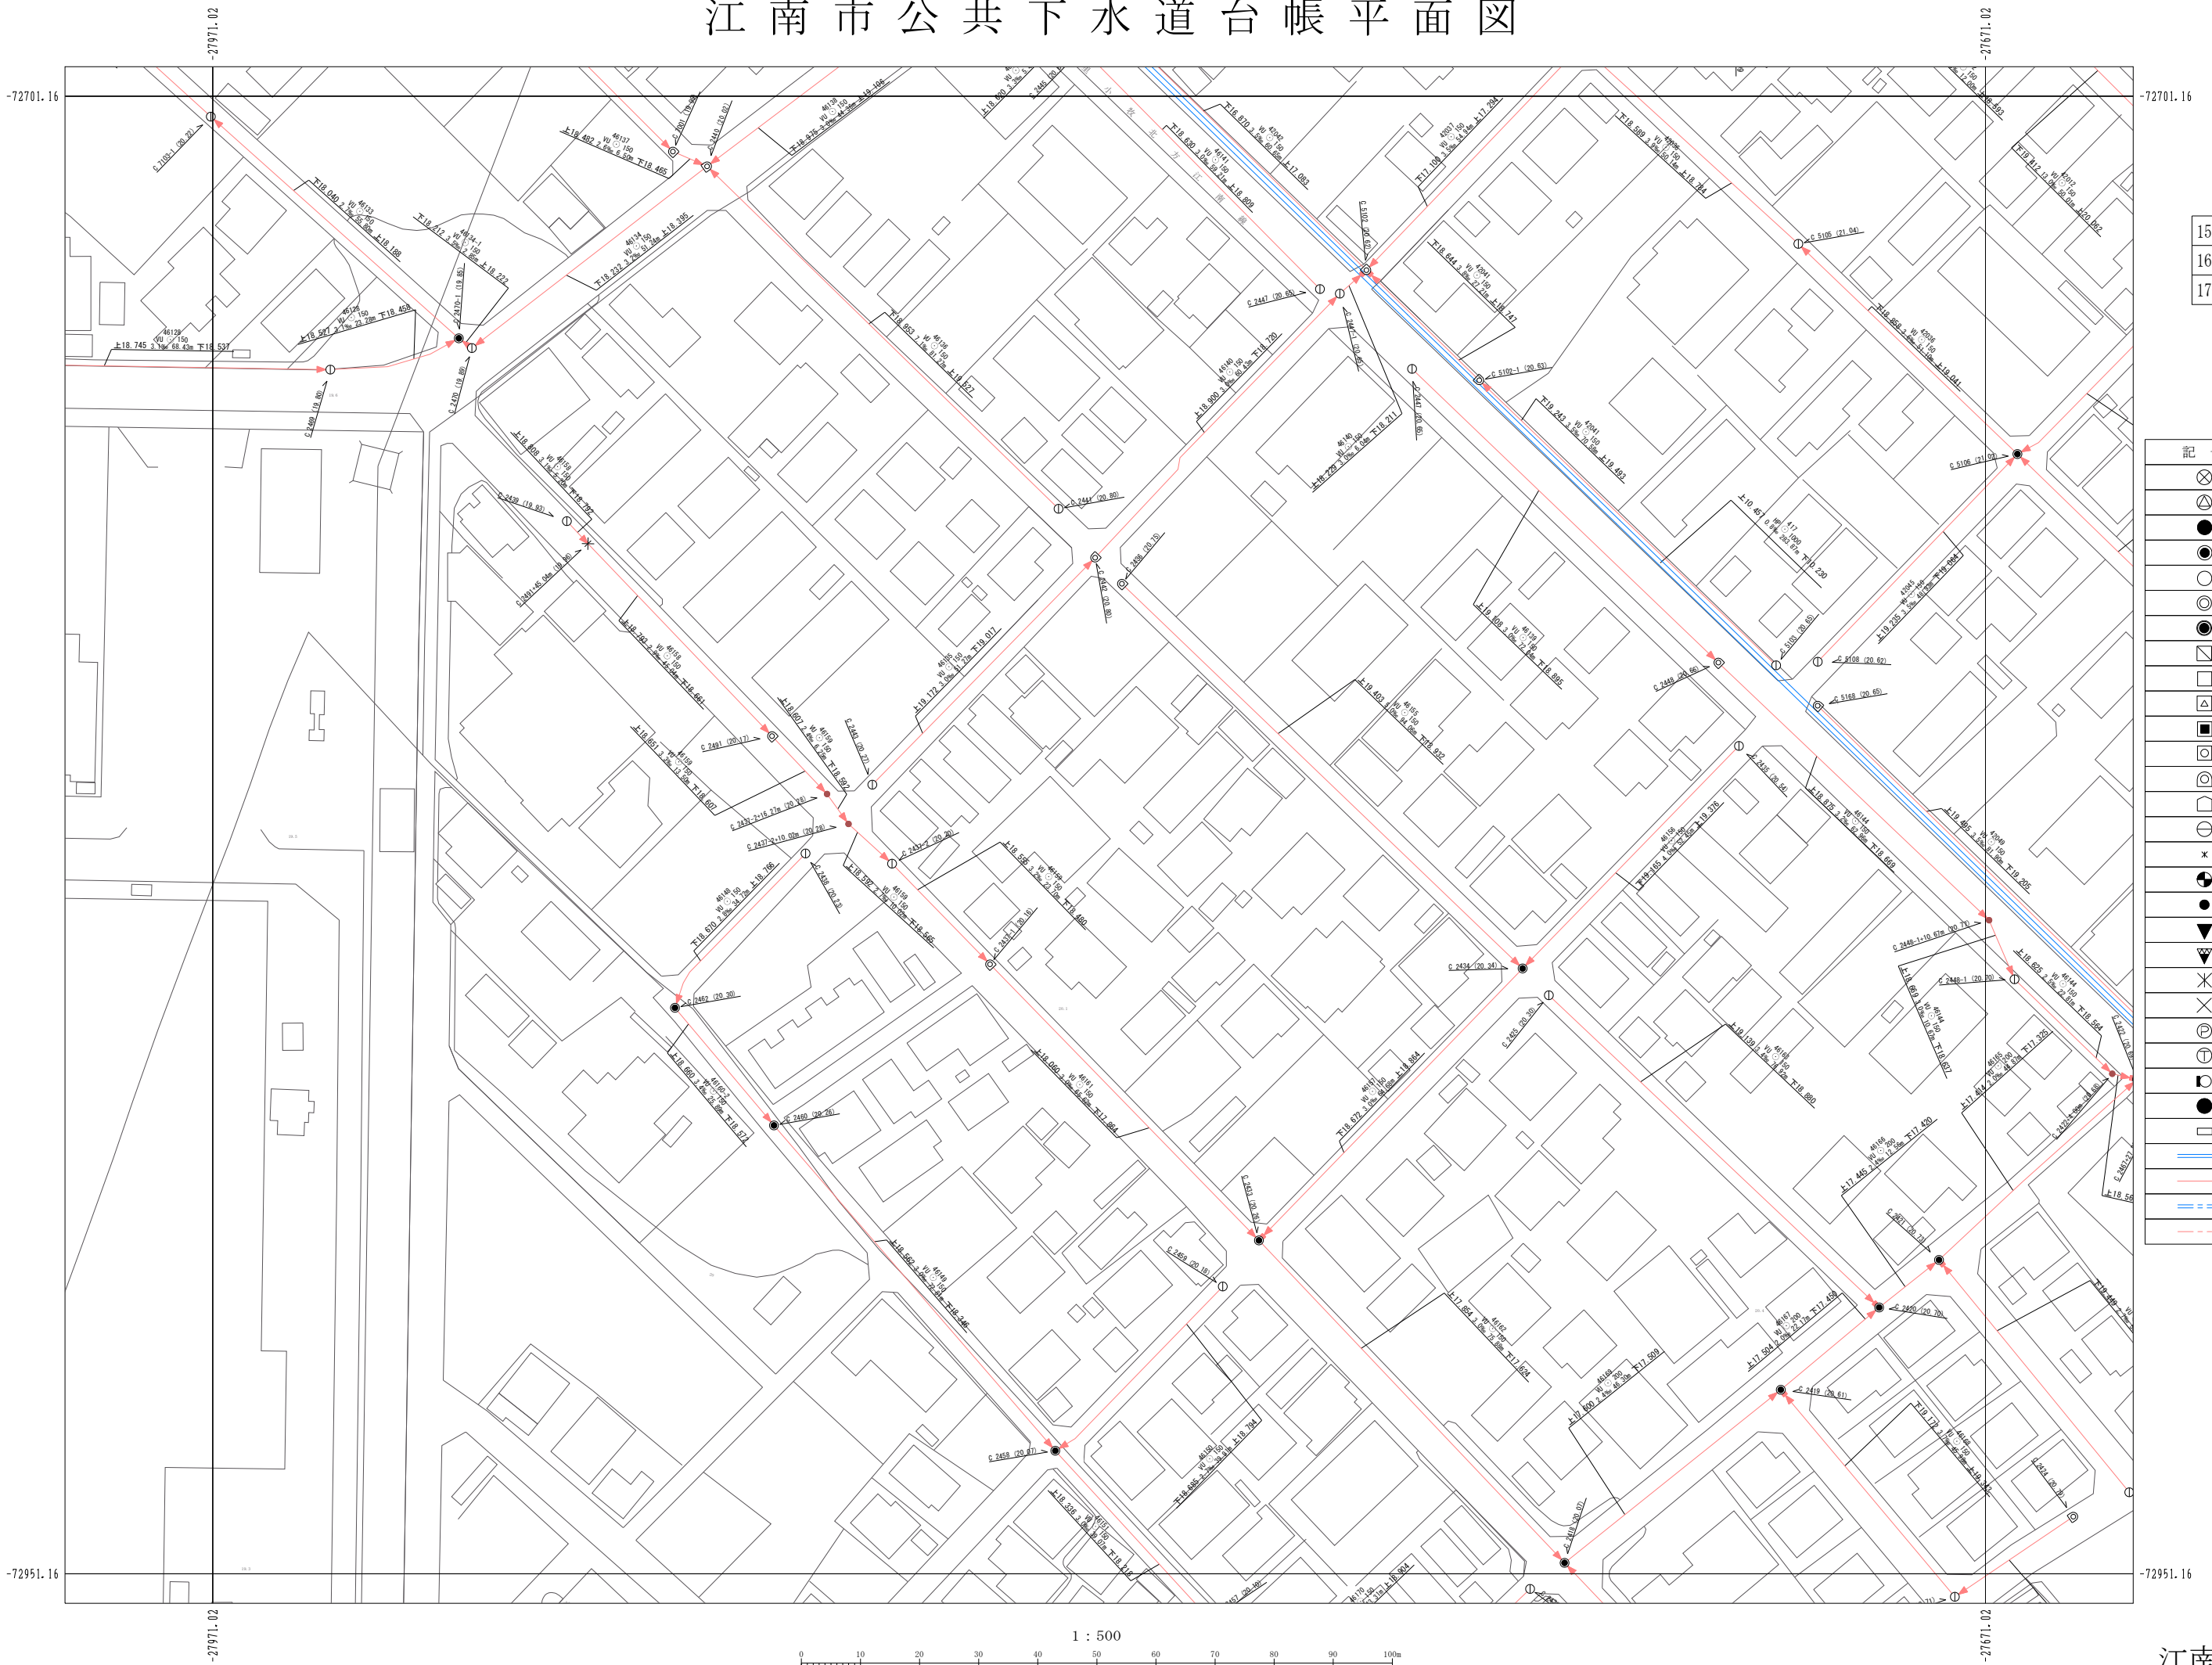

15-09	15-10	15-11
16-09	16-10	16-11
17-09	17-10	17-11

凡例

記号	名称
⊗	塩化ビニルマンホール
⊕	レジンマンホール
●	0号マンホール
●	1号マンホール
○	2号マンホール
⊙	3号マンホール
⊚	4号マンホール
⊛	5号マンホール
⊜	6号マンホール
⊝	7号マンホール
⊞	物6号マンホール
⊟	正・長方形上用マンホール
⊠	A1号マンホール
⊡	特殊マンホール
⊢	小型Cマンホール
⊣	搬入マンホール
⊤	小型ます
●	曲管
▼	腹取り
▼	吐き口
✕	属性変化点
✕	管止め
⊕	ポンプ用
⊕	処理場
⊕	副管付マンホール
●	取付汚水樹
□	雨水樹(道路側)
→	幹線
→	枝線
→	幹線圧送管
→	枝線圧送管

1 : 500

