


江南市公共下水道台帳平面図

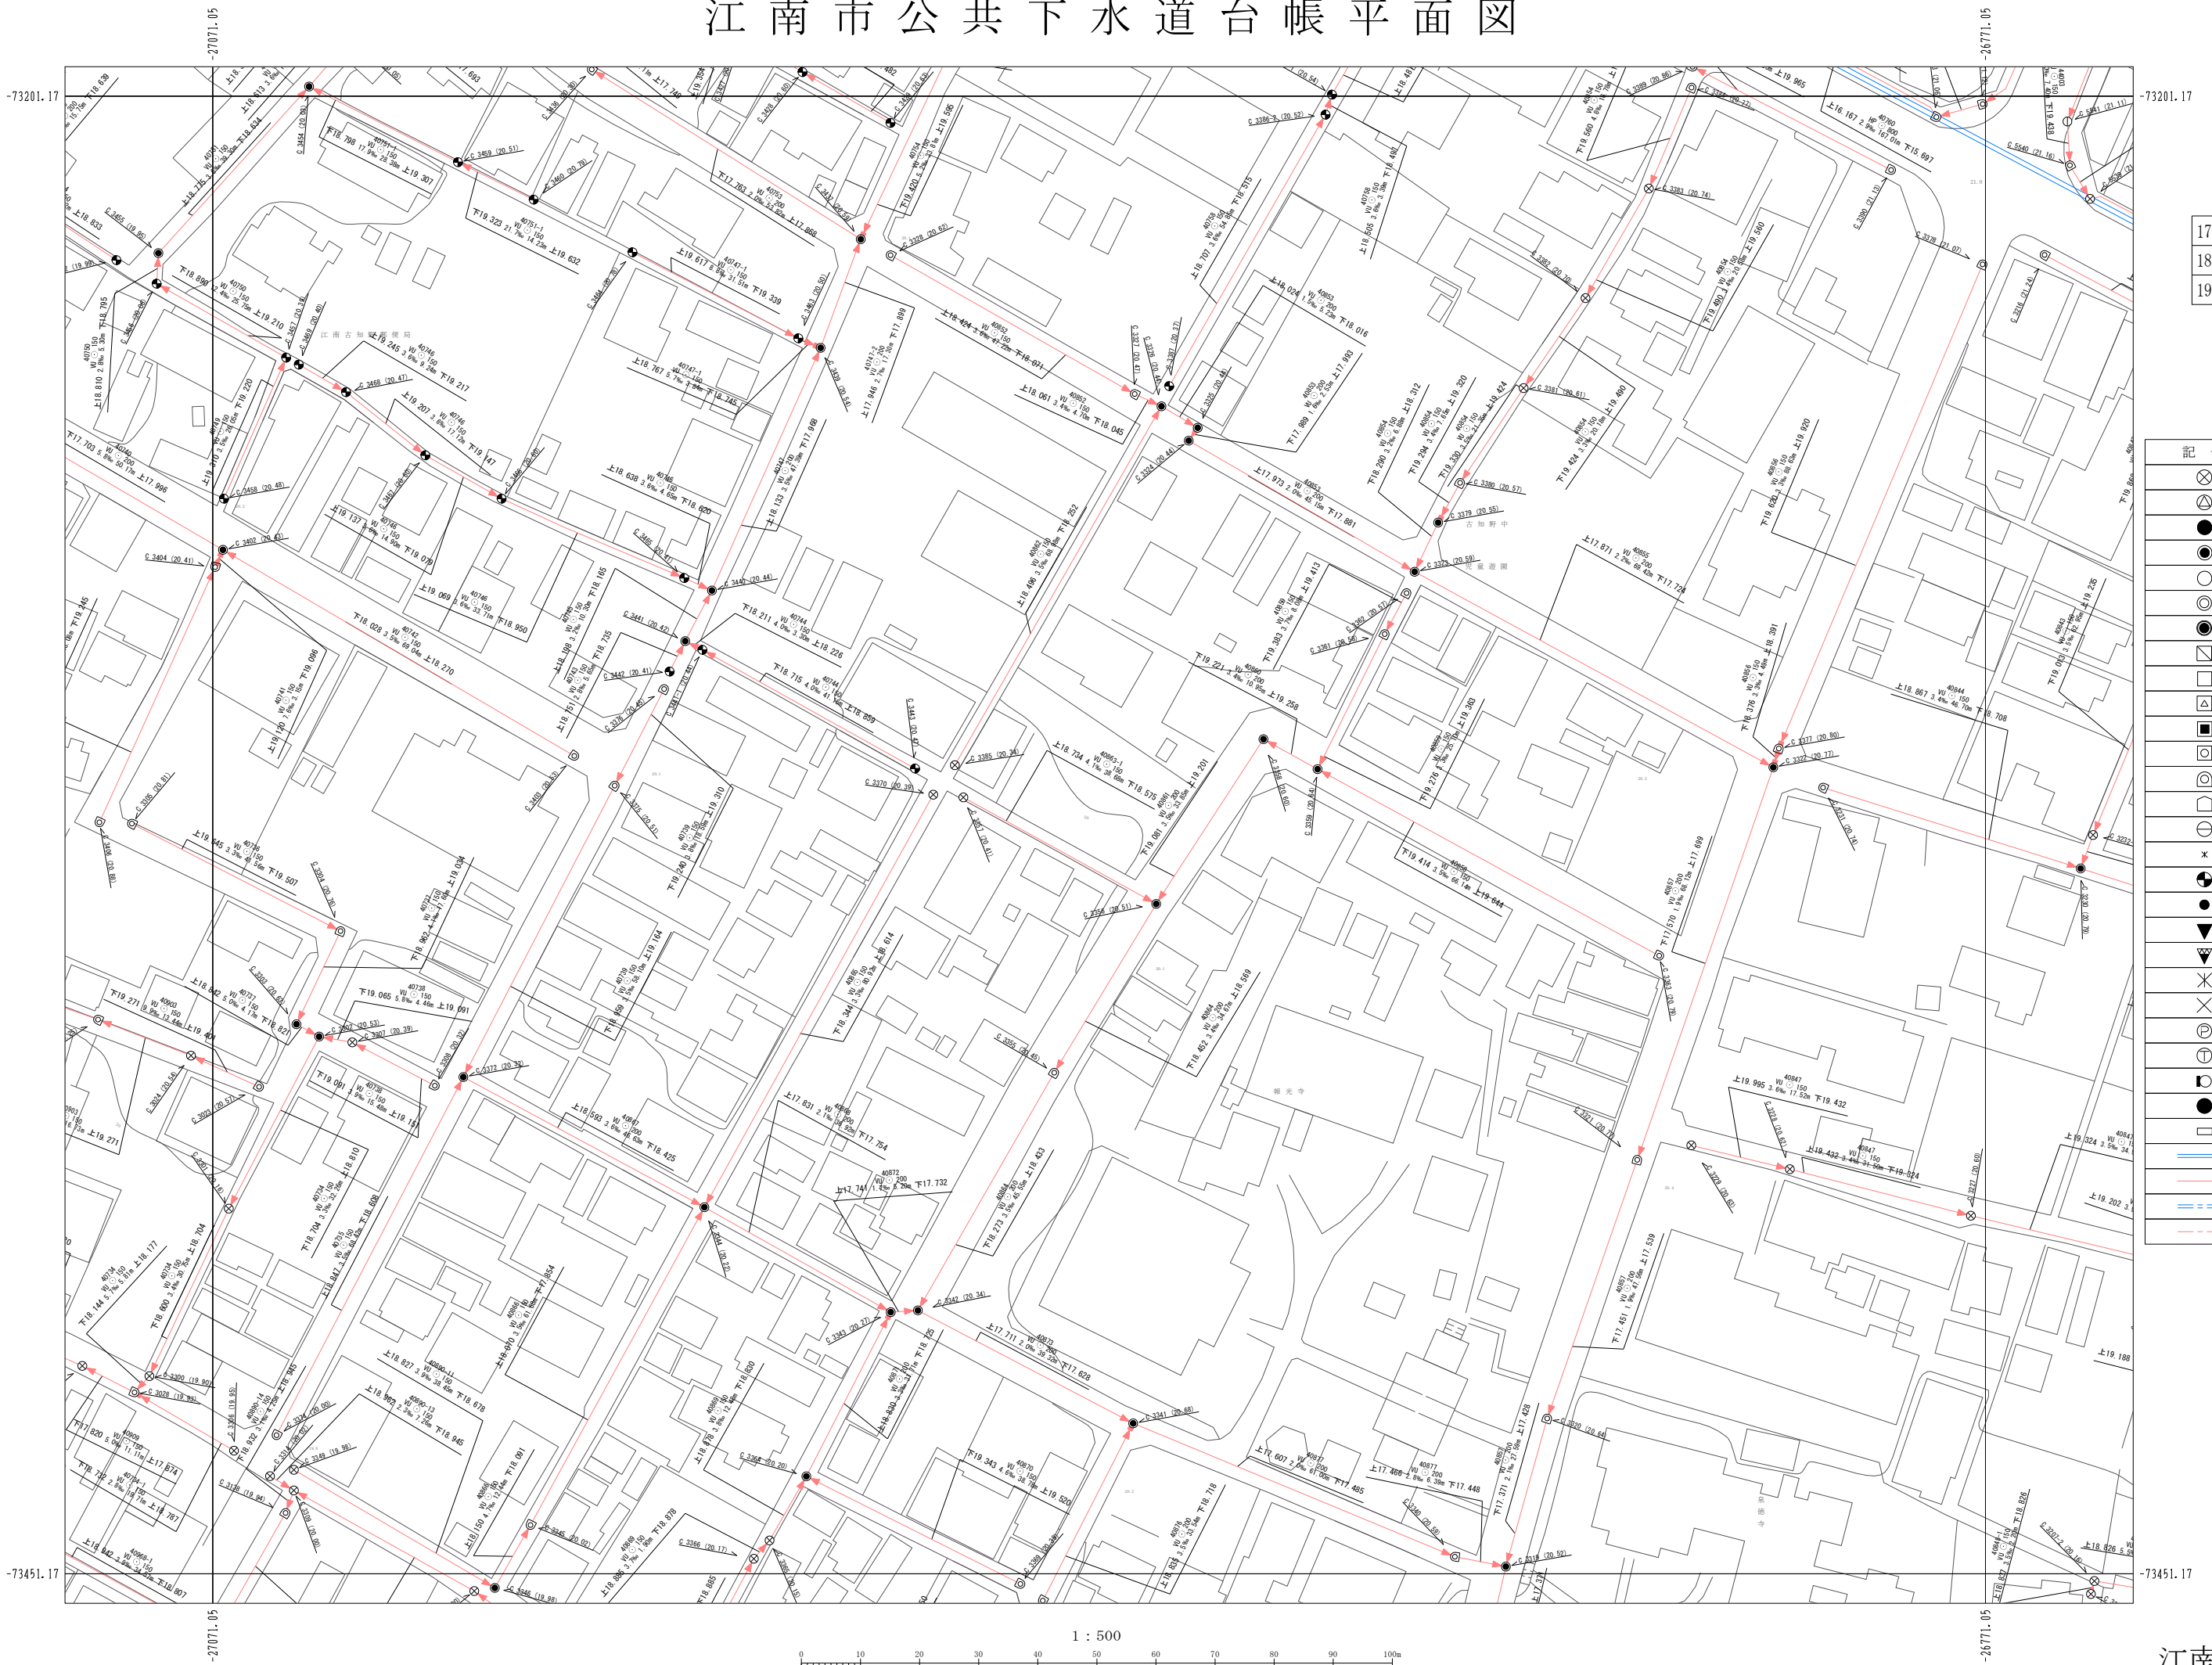

17-12	17-13	17-14
18-12	18-13	18-14
19-12	19-13	19-14

凡例

記号	名称
⊗	塩化ビニルマンホール
⊕	レジンマンホール
●	0号マンホール
○	1号マンホール
⊙	2号マンホール
⊚	3号マンホール
⊛	4号マンホール
⊜	5号マンホール
⊝	6号マンホール
⊞	7号マンホール
⊟	特6号マンホール
⊠	正・長方形上用マンホール
⊡	A1号マンホール
⊢	特殊マンホール
⊣	小型Cマンホール
×	搬入マンホール
⊕	小型ます
●	曲管
▼	覆取り
▽	吐き口
✕	属性変化点
×	管止め
⊕	ポンプ用
⊕	処理場
⊕	副管付マンホール
●	取付汚水樹
□	雨水樹(道路側)
→	幹線
→	枝線
→	幹線圧送管
→	枝線圧送管

1 : 500

